## PROFILO LONGITUDINALE
SCALA 1:50

SEZIONE B–B

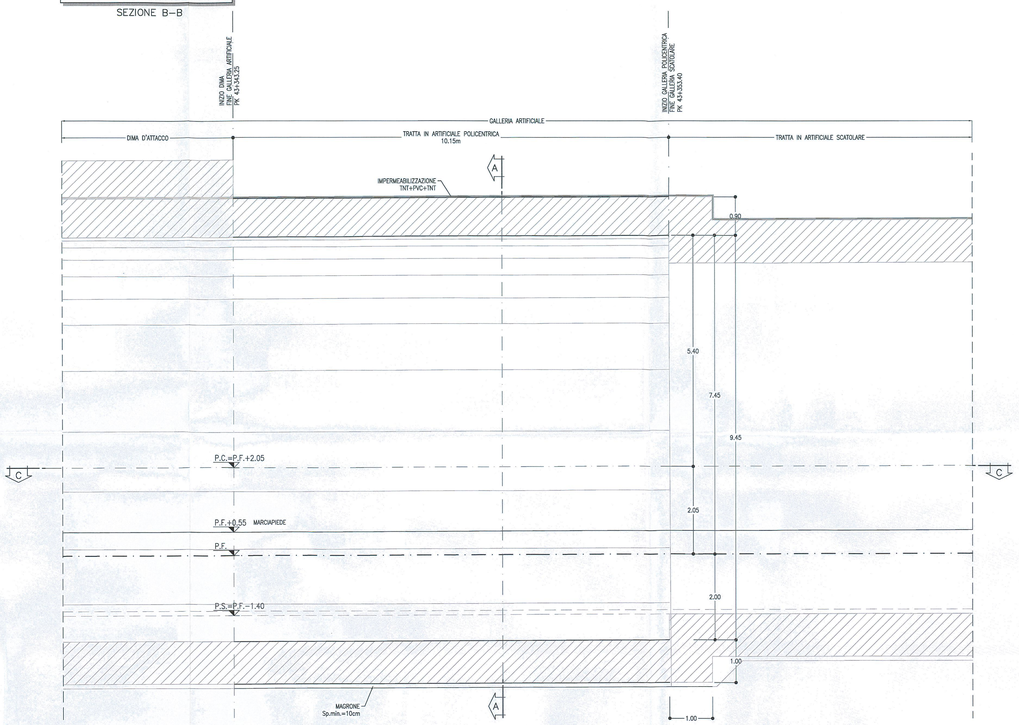


## GALLERIA ARTIFICIALE POLICENTRICA
SCALA 1:50

SEZIONE A–A

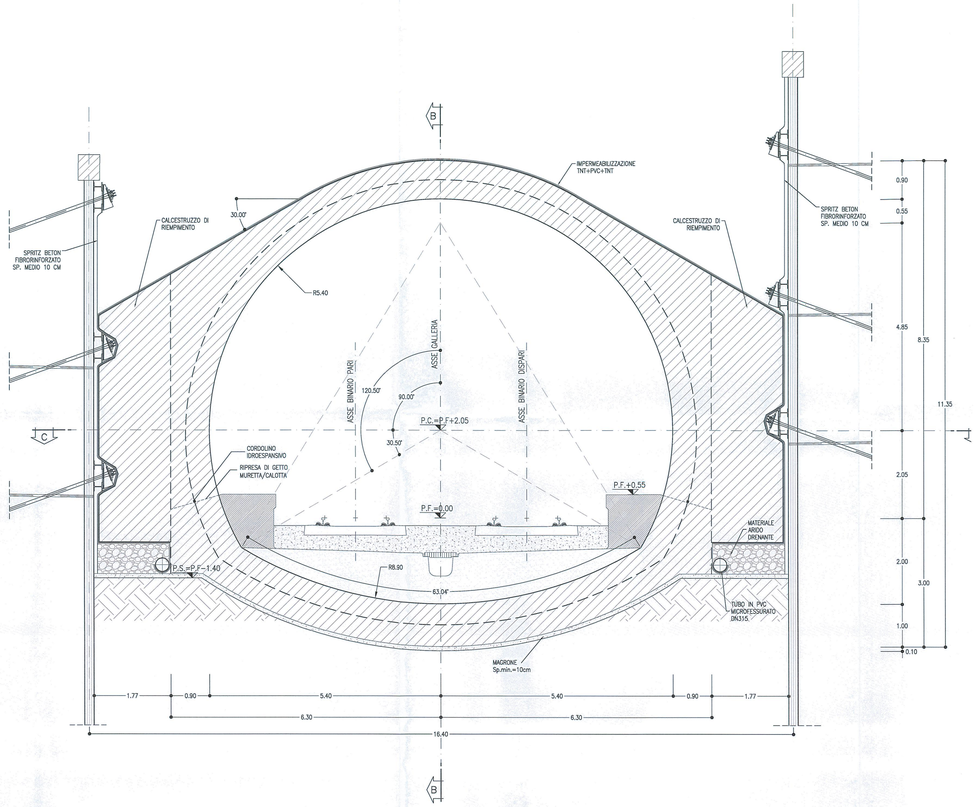


## PIANTA
SCALA 1:50

SEZIONE C–C

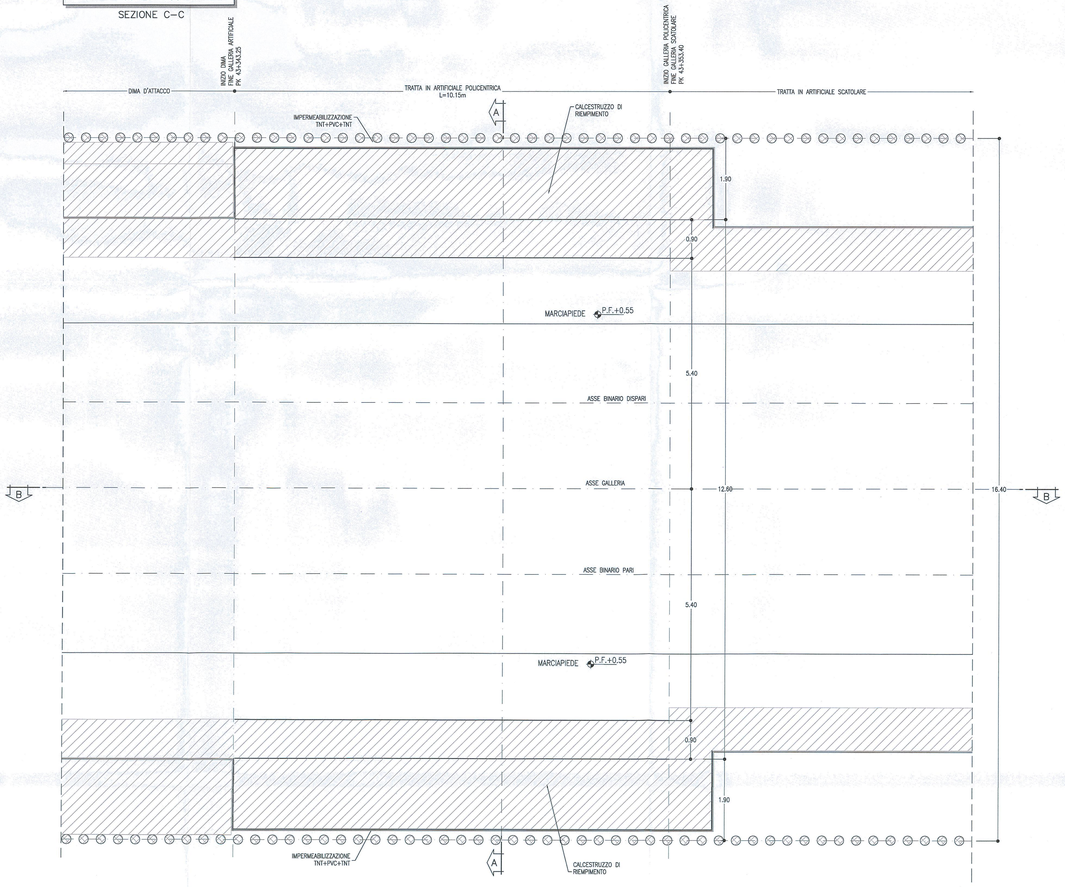


## KEY PLAN
SCALA 1:100000

## INCIDENZA ARMATURE

| | |
|---|---|
| – ARCO ROVESCIO E MURETTE: | 95 kg/m³ |
| – CALOTTA E PIEDRITTI: | 100 kg/m³ |

## LEGENDA

P.C.= PIANO DEI CENTRI
P.F.= PIANO DEL FERRO
P.S.= PIANO DI SCAVO

## NOTE

– PER LE CARATTERISTICHE DEI MATERIALI SI RIMANDA ALL'ELABORATO IF0H32D07SPGN000000001A

– EVENTUALI DIFFERENZE TRA LE MISURE TOTALI E LE SOMMATORIE DELLE MISURE PARZIALI SONO DOVUTE AGLI ARROTONDAMENTI AUTOMATICI DI AUTOCAD

COMMITTENTE:

RFI RETE FERROVIARIA ITALIANA
GRUPPO FERROVIE DELLO STATO ITALIANE

PROGETTAZIONE:

ITALFERR
GRUPPO FERROVIE DELLO STATO ITALIANE

**DIREZIONE TECNICA**
**UO GALLERIE**

**PROGETTO DEFINITIVO**

**ITINERARIO NAPOLI - BARI**
**RADDOPPIO TRATTA CANCELLO - BENEVENTO**
**II LOTTO FUNZIONALE FRASSO TELESINO - VITULANO**
**3° LOTTO FUNZIONALE SAN LORENZO - VITULANO**

GALLERIA REVENTA - IMBOCCO LATO BENEVENTO
Galleria artificiale policentrica - Carpenteria

SCALA : 1:50

| COMMESSA | LOTTO | FASE | ENTE | TIPO DOC. | OPERA/DISCIPLINA | PROGR. | REV. |
|---|---|---|---|---|---|---|---|
| IF0H | 32 | D | 07 | BB | GA1500 | 002 | A |

| Revis. | Descrizione | Redatto | Data | Verificato | Data | Approvato | Data | Autorizzato | Data |
|---|---|---|---|---|---|---|---|---|---|
| A | Emissione esecutiva | A. Calucci | Maggio 2017 | A. Amato | Maggio 2017 | F. Cerrone | Maggio 2017 | A.D. Maggio 2017 | |

File: IF0H32D07BBGA1500002A

n. Elab.: 31 156

FATTORE DI PLOTTAGGIO LAYOUT: 1 unità Layout = 1 mm su carta