

PLANIMETRIA  
SCALA 1:200

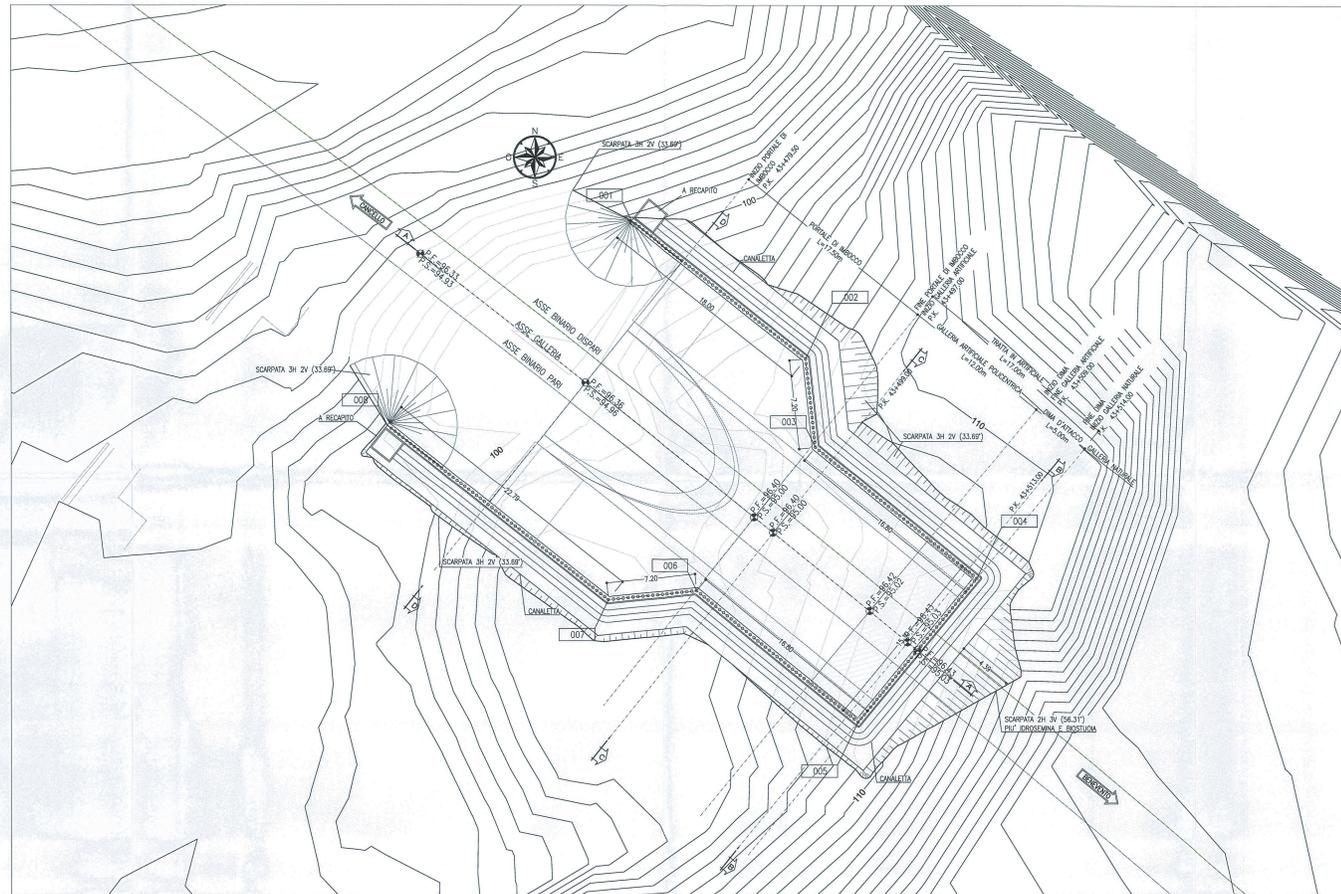


TABELLA DI TRACCIAMENTO

NOME	X [m]	Y [m]	Z [m]
PT001	2496272.87	4561710.12	98.80
PT002	2496286.99	4561698.96	107.14
PT003	2496287.78	4561691.80	107.14
PT004	2496300.80	4561681.19	109.81
PT005	2496291.21	4561669.52	109.31
PT006	2496278.18	4561680.12	103.59
PT007	2496271.02	4561679.39	103.59
PT008	2496253.14	4561693.52	99.00


LEGENDA

P.F. = PIANO DEL FERRO  
P.S. = PIANO DI SCAVO  
Q.C. = QUOTA CORDOLO

NOTE

— EVENTUALI DIFFERENZE TRA LE MISURE TOTALI E LE SOMMATORIE DELLE MISURE PARZIALI SONO DOVUTE AGLI ARROTONDAMENTI AUTOMATICI DI AUTOCAD

SEZIONE A-A  
SCALA 1:200  
PROFILO LONGITUDINALE

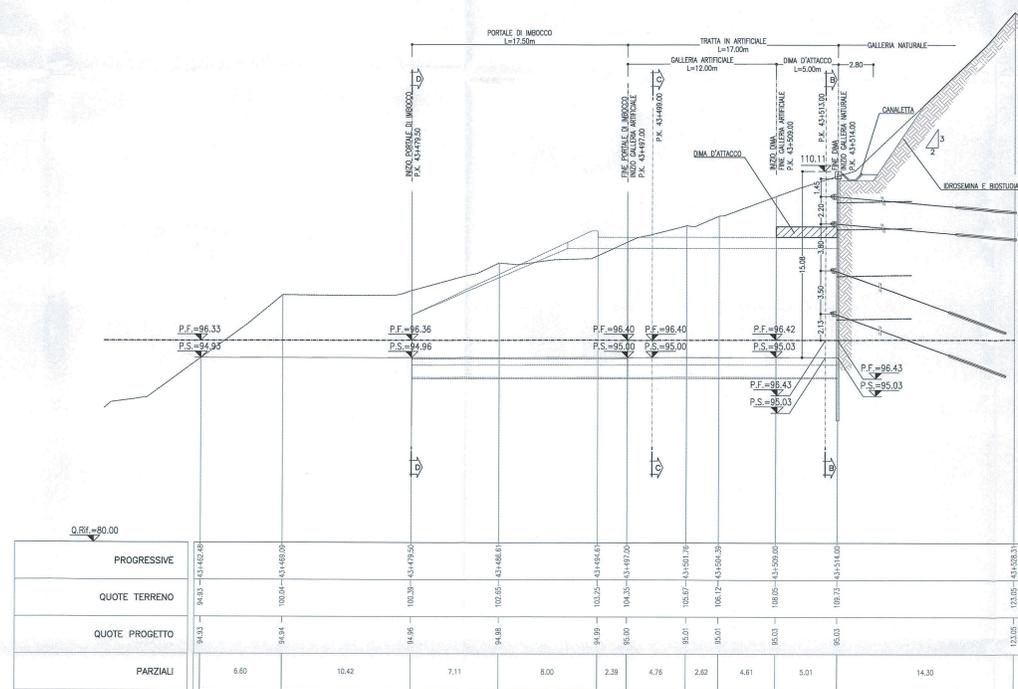

KEY PLAN  
SCALA 1:100000



COMMITTENTE:

**RFI**  
RIF. FERROVIARIA ITALIANA  
GRUPPO FERROVIE DELLO STATO ITALIANE

PROGETTAZIONE:

**ITALFERR**  
GRUPPO FERROVIE DELLO STATO ITALIANE

DIREZIONE TECNICA  
UO GALLERIE

PROGETTO DEFINITIVO

ITINERARIO NAPOLI - BARI  
RADDOPPIO TRATTA CANCELLO - BENEVENTO  
II LOTTO FUNZIONALE FRASSO TELESINO - VITULANO  
3° LOTTO FUNZIONALE SAN LORENZO - VITULANO

GALLERIA LE FORCHE - IMBOCCO LATO CANCELLO  
Fase provvisoria - Planimetria e profilo longitudinale

SCALA:  
1:200

COMMESSA LOTTO FASE ENTE TIPO DOC. OPERA/DISCIPLINA PROGR. REV.

IFOH 32 D 07 L9 GA1600 001 A

Rev.	Descrizione	Redatto	Data	Verificato	Data	Approvato	Data	Autorizzato	Data
A	Emissione esecutiva	A. Colucci	03/05/2017	A. Anselmi	03/05/2017	F. Cerretti	03/05/2017	A. Scaglione	03/05/2017

FAITORE DI FLUTTAGGIO LAYOUT: 1 mm Layout = 1 mm su carta