




**SEZIONE B-B**  
SCALA 1:200  
SEZIONE TRASVERSALE

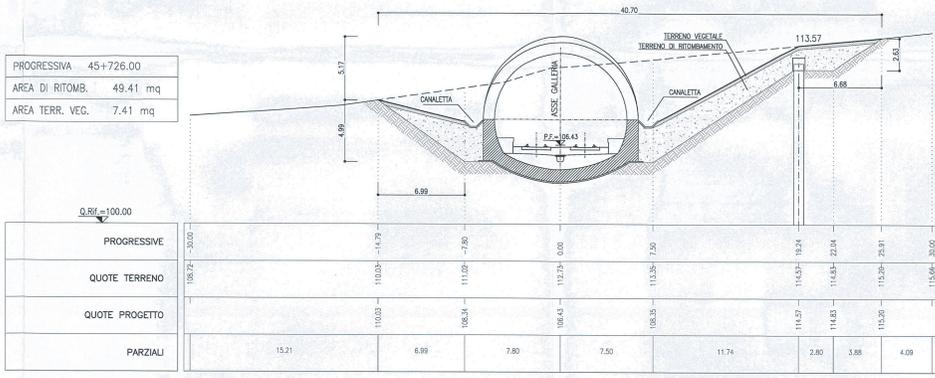

**SEZIONE C-C**  
SCALA 1:200  
SEZIONE TRASVERSALE

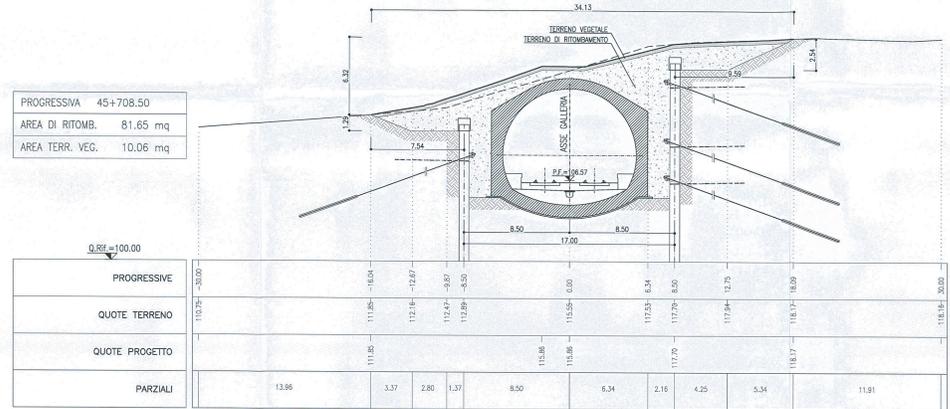

**SEZIONE D-D**  
SCALA 1:200  
SEZIONE TRASVERSALE

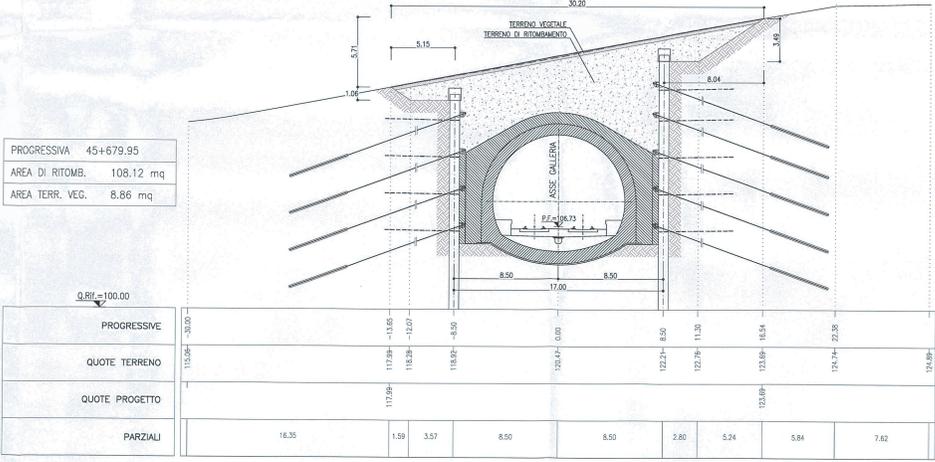

**KEY PLAN**  
SCALA 1:100000



**LEGENDA**

P.F.= PIANO DEL FERRO

**NOTE**

- EVENTUALI DIFFERENZE TRA LE MISURE TOTALI E LE SOMMATORIE DELLE MISURE PARZIALI SONO DOVUTE AGLI ARROTONDAMENTI AUTOMATICI DI AUTOCAD

COMMITTENTE:  
**RFI**  
RETE FERROVIARIA ITALIANA  
GRUPPO FERROVIE DELLO STATO ITALIANE

PROGETTAZIONE:  
**ITALFERR**  
GRUPPO FERROVIE DELLO STATO ITALIANE

**DIREZIONE TECNICA**  
**UO GALLERIE**

**PROGETTO DEFINITIVO**

**ITINERARIO NAPOLI - BARI**  
**RADDOPPIO TRATTA CANCELLO - BENEVENTO**  
**II LOTTO FUNZIONALE FRASSO TELESINO - VITULANO**  
**3° LOTTO FUNZIONALE SAN LORENZO - VITULANO**

GALLERIA LE FORCHE - IMBOCCO LATO BENEVENTO  
Sistemazione definitiva - Sezioni caratteristiche

SCALA:  
**1:200**

COMMESSA	LOTTO	FASE	ENTE	TIPO DOC.	OPERA/DISCIPLINA	PROGR.	REV.
IF0H	3/2	D	07	W9	GA17/00	002	A

Revis.	Descrizione	Redatto	Data	Verificato	Data	Approvato	Data	Autorizzato	Data
A	Emissione esecutiva	A. Calabro	Maggio 2017	A. Anello	Maggio 2017	F. Cennamo	Maggio 2017	A. Anello	Maggio 2017

FATTORE DI PLOTTAGGIO LAVORI: 1 unità Logica = 1 mm su carta