

TABELLA RIASSUNTIVA - Uscita/accesso carrabile - SEZIONE TIPO A1

SPRITZ-BETON FIBRORINFORZATO AL FRONTE	SFONDI - FINE CAMPO -
RIVESTIMENTO PROVVISORIO	CENTINE METALLICHE 2 IPN 140 p=1.40m ±20%
DRENAGGI IN AVANZAMENTO (EVENTUALI)	SPRITZ-BETON FIBRORINFORZATO AL CONTORNO Sp=0.15m
RIVESTIMENTO DEFINITIVO	ARCO ROVESCIO E MURETTE Sp=0.60m, IN CLS NON ARMATO
	CALOTTA Sp=0.60m, IN CLS NON ARMATO


TABELLA DELLE DISTANZE (*) - Uscita/accesso carrabile - SEZIONE TIPO A1

CAMPO D'AVANZAMENTO	-
FRONTE/GETTO ARCO ROVESCIO E MURETTE (**)	MAX 5 e
FRONTE/GETTO DI CALOTTA (**)	SVINCOLATA

(*) LE DISTANZE SONO VALUTATE IN FUNZIONE DI Ø DIAMETRO EQUIVALENTE DELLA SEZIONE TRASVERSALE
(**) LE DISTANZE INDICATE POTRANNO ESSERE RIDEFINITE IN FUNZIONE DEL COMPORTAMENTO DEFORMATIVO DEL CAVO RISCOINTRATO IN CORSO D'OPERA

- USCITA/ACCESSO CARRABILE SEZIONE TIPO A1**
PRINCIPALI FASI ESECUTIVE
- FASE 1: POSA IN OPERA DI DRENAGGIO IN AVANZAMENTO (EVENTUALE)
 - FASE 2: SCAVO A PIENA SEZIONE DEL SINGOLO SFONDO
 - FASE 3: RIVESTIMENTO PROVVISORIO AL CONTORNO CON CENTINE METALLICHE E SPRITZ-BETON SECONDO LE INDICAZIONI RIPORTATE IN TABELLA RIASSUNTIVA
 - FASE 4: RIPETIZIONE DELLE FASI "2" E "3" FINO AL GETTO DI ARCO ROVESCIO E MURETTE
 - FASE 5: GETTO DI ARCO ROVESCIO E MURETTE
 - FASE 6: POSA IN OPERA DI IMPERMEABILIZZAZIONE
 - FASE 7: GETTO CALOTTA

- NOTE**
- EVENTUALI DIFFERENZE TRA LE MISURE DI QUOTE TOTALI E LA SOMMATORIA DELLE MISURE DI QUOTE PARZIALI SONO DOVUTE AD ARROTONDAMENTI AUTOMATICI
 - PER LE TRATTE DI APPLICAZIONE DELLE SEZIONI TIPO SI RIMANDA AGLI ELABORATI DI PROFILO GEOTECNICO

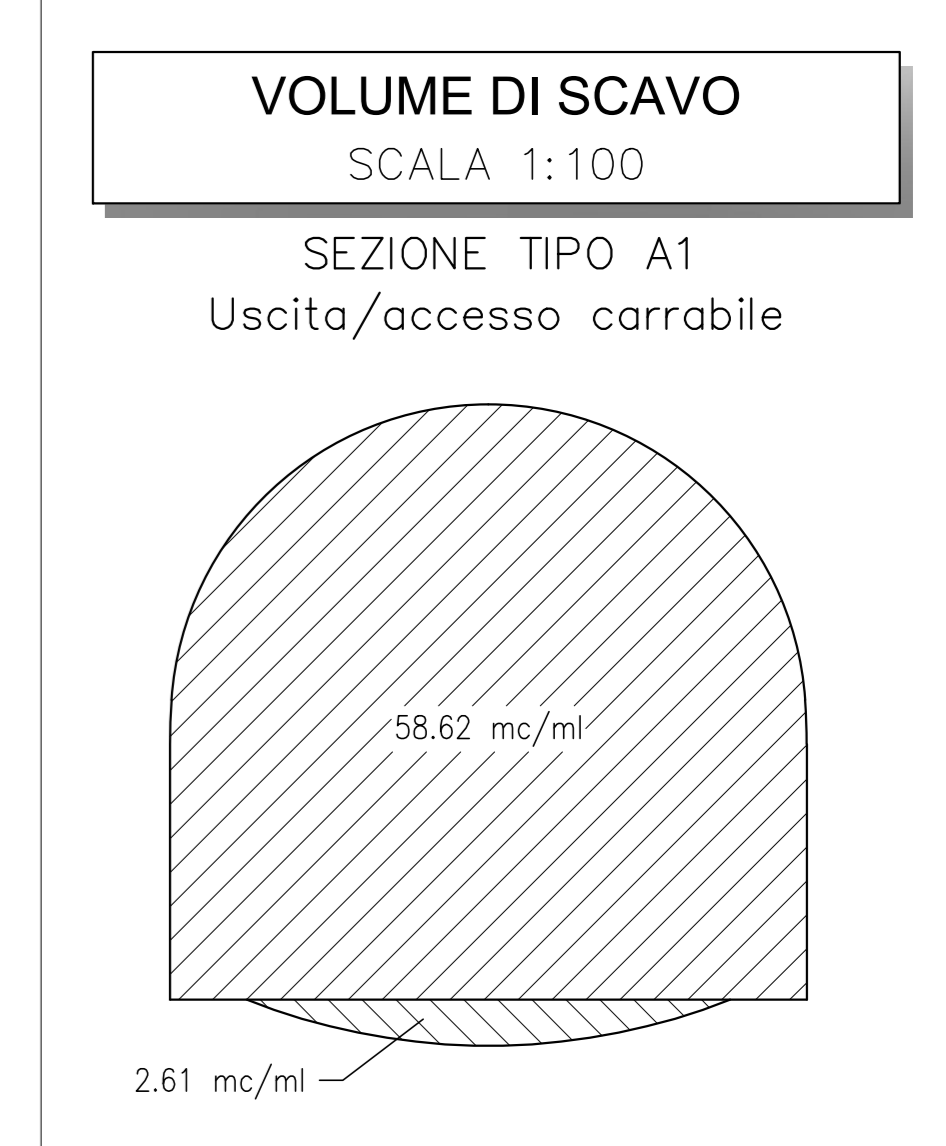

- LEGENDA**
- P.C.= PIANO DEI CENTRI
 - P.F.= PIANO DEL FERRO
 - P.S.= PIANO DI SCAVO



DIREZIONE TECNICA
UO GALLERIE

PROGETTO DEFINITIVO

ITINERARIO NAPOLI - BARI
RADDOPPIO TRATTA CANCELLO - BENEVENTO
II LOTTO FUNZIONALE FRASSO TELESINO - VITULANO
3° LOTTO FUNZIONALE SAN LORENZO - VITULANO
USCITA DI EMERGENZA/FINESTRE COSTRUTTIVE - ELABORATI GENERALI
Uscita/Accesso carrabile - Finestra costruttiva - Sezione tipo A1 - Carpenteria, scavo e consolidamenti

SCALA: 1:50

COMMESSA	LOTTO	FASE	ENTE	TIPO DOC.	OPERA/DISCIPLINA	PROGR.	REV.
IF04	32	D	07	BB	GN0000	012	B

Rev.	Descrizione	Redatto	Data	Verificato	Data	Approvato	Data	Autorizzato	Data
A	Emissione Esecutiva	R. Minerva	Giugno 2017	A. Amato	Giugno 2017	F. Capone	Giugno 2017	A. Scias	Set 2017
B	Emissione Esecutiva	R. Minerva	Set 2018	A. Amato	Set 2018	F. Capone	Set 2018	A. Scias	Set 2018

File: IF043200788GH00000128 n. Elab.: 31/173