PLANIMETRIA
SCALA 1:500

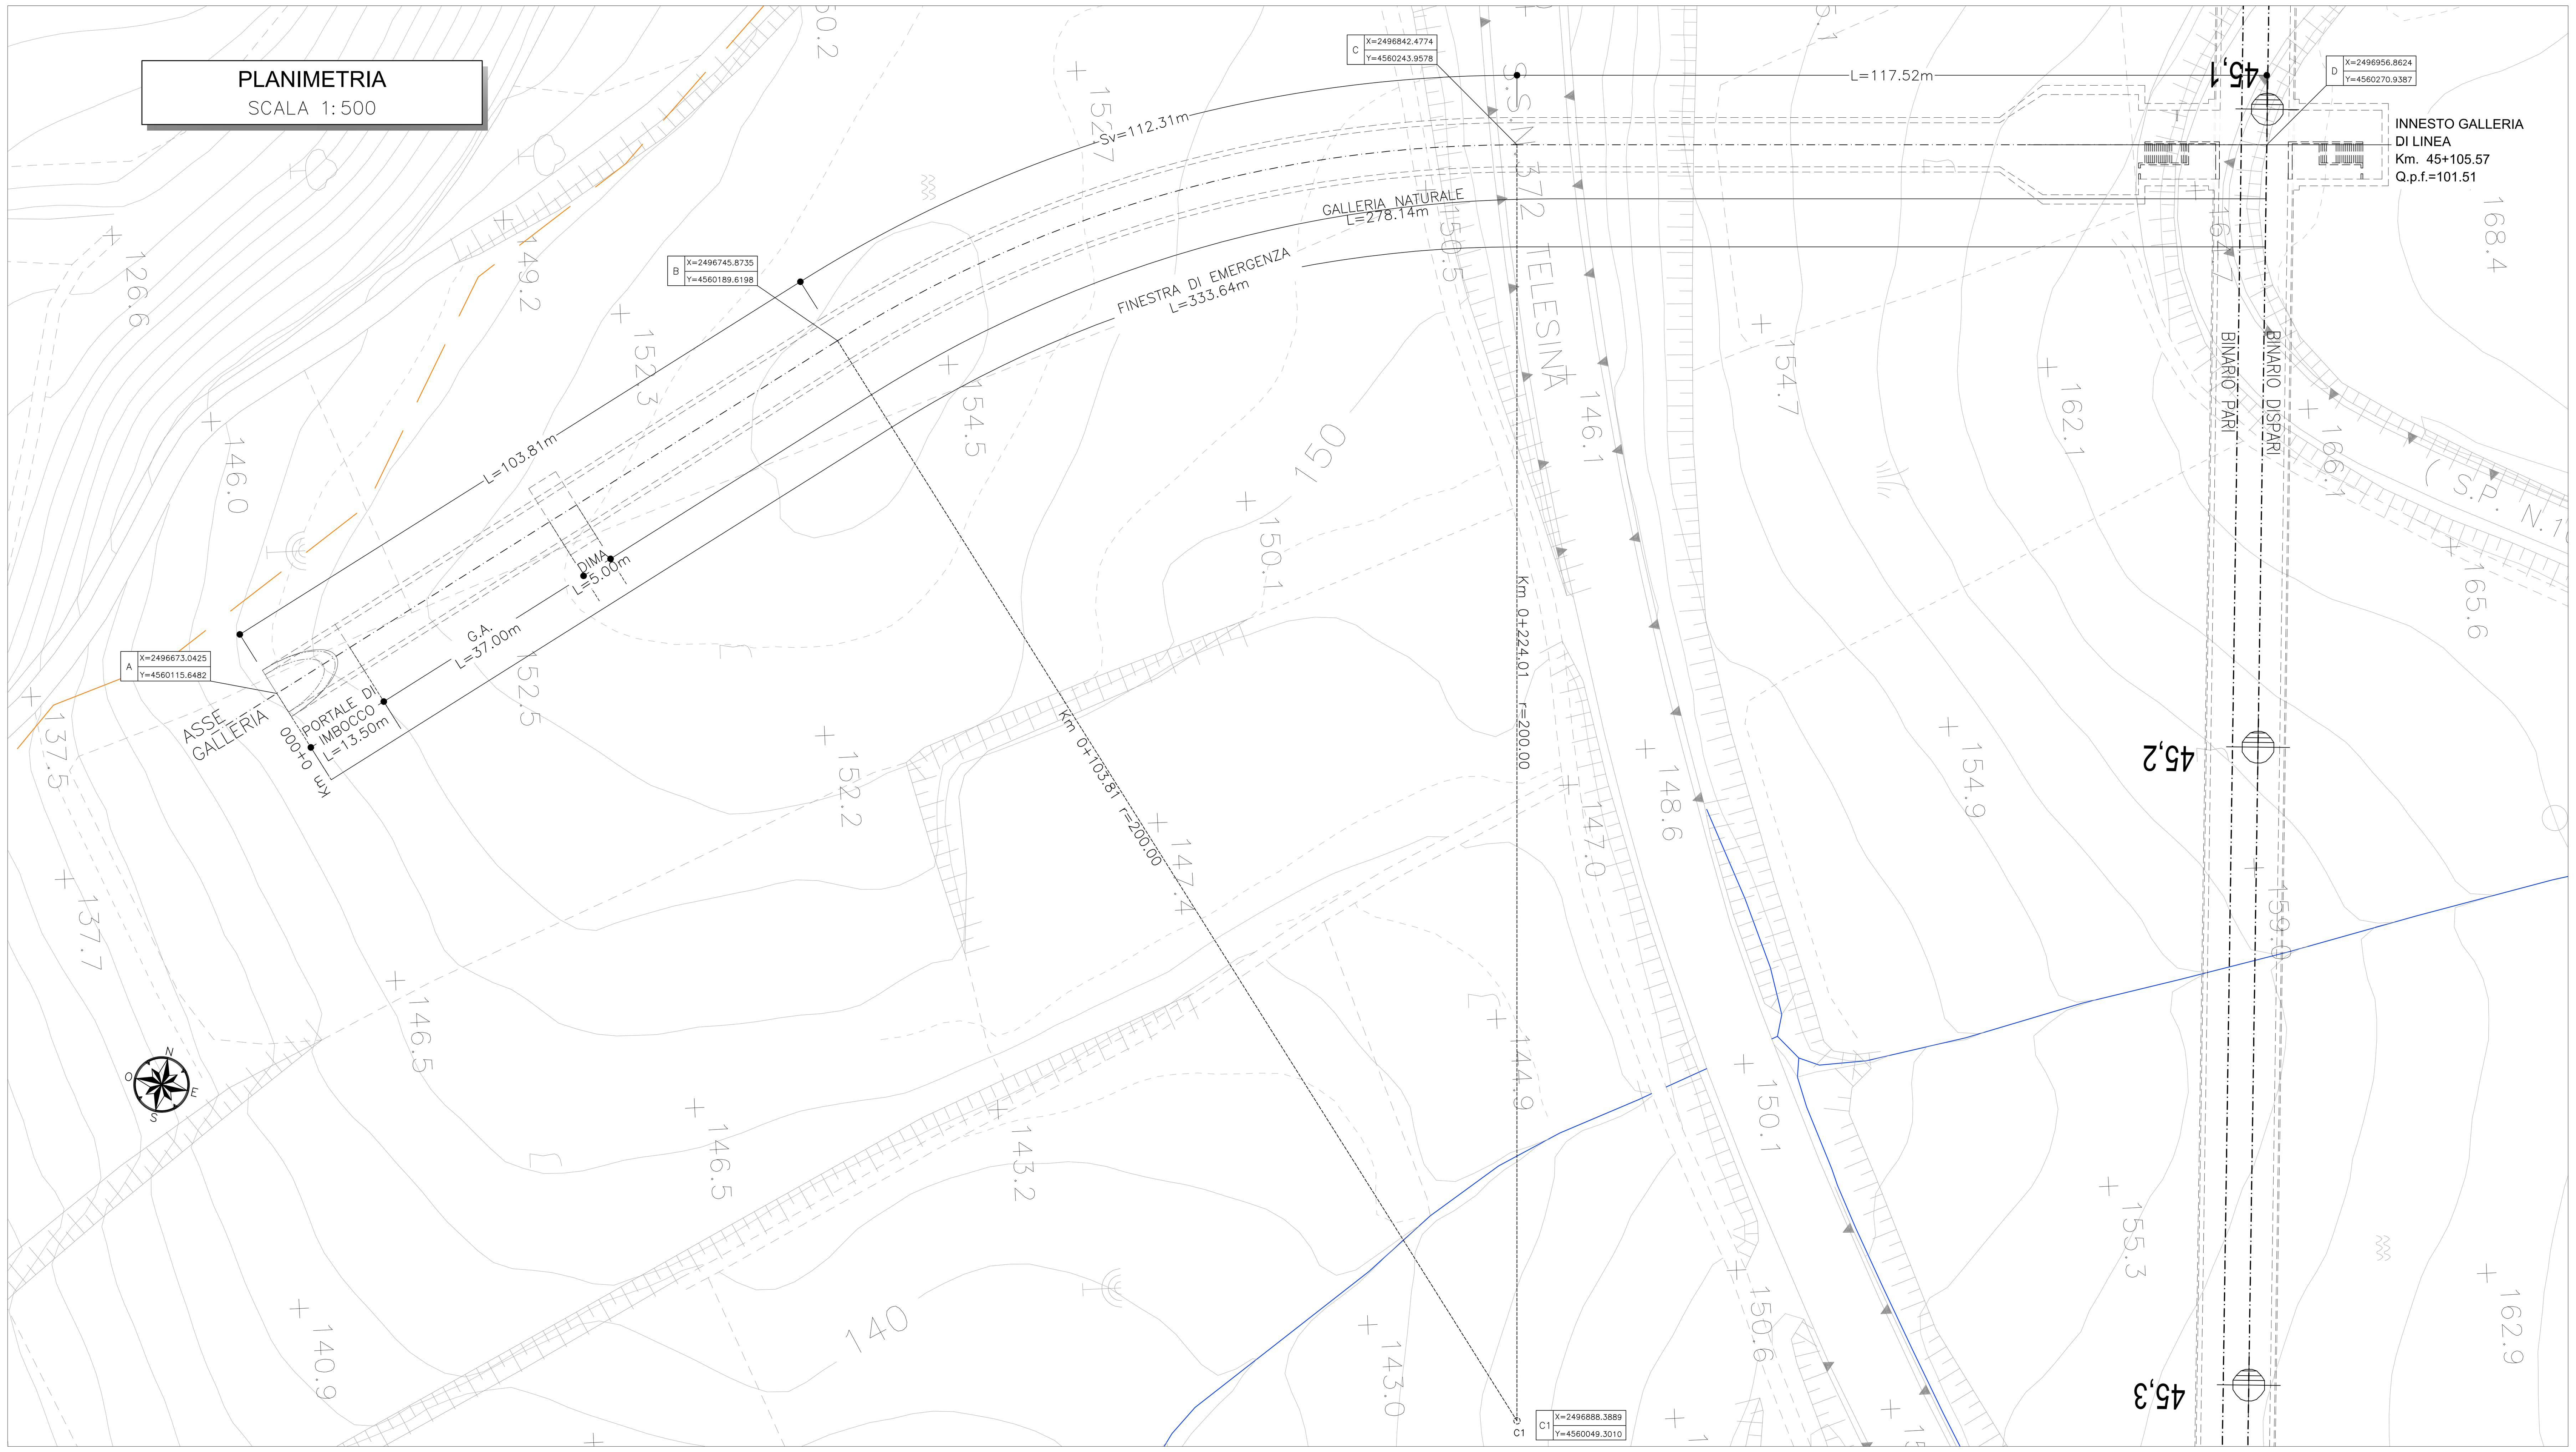

PROFILO LONGITUDINALE
SCALA 1:500

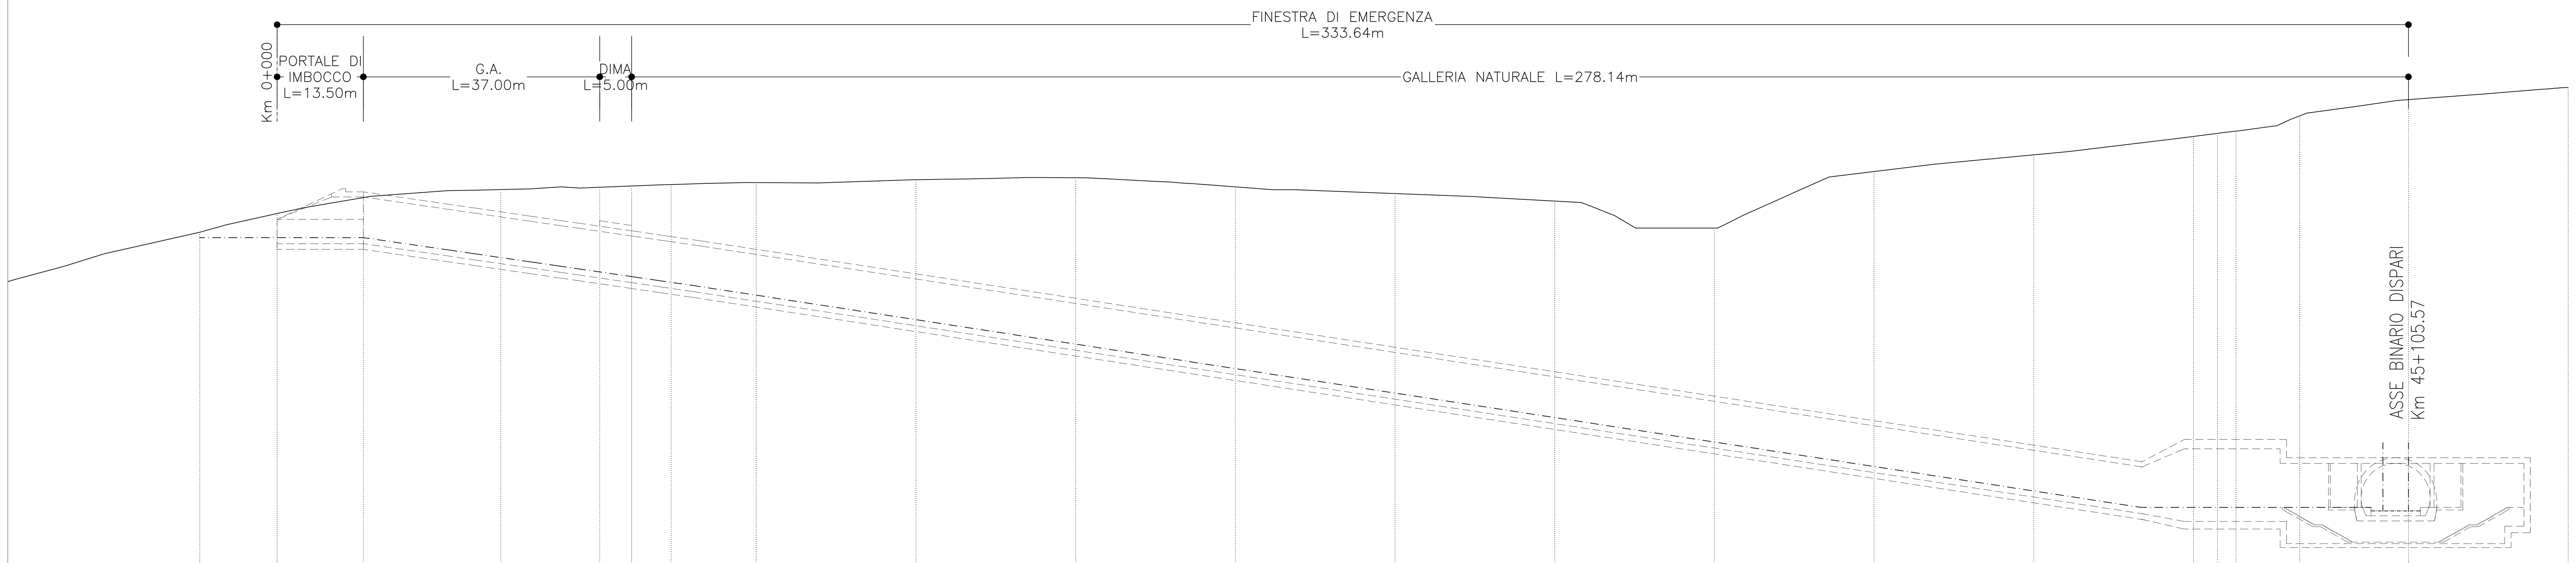

Q.Rif.=80.00

PROGRESSIVE	QUOTE TERRENO	QUOTE PROGETTO
0.00	148.28	147.25
13.50	150.76	152.70
35.00	152.02	152.74
50.50	152.39	152.77
55.50	152.58	152.78
61.68	152.81	152.81
75.00	153.11	135.55
100.00	153.57	131.91
12500	153.87	128.27
150.00	152.45	124.63
175.00	151.41	121.00
200.00	150.23	117.36
225.00	146.00	113.72
250.00	154.86	110.08
275.00	157.47	106.44
300.00	160.35	102.80
303.75	160.84	102.26
306.63	161.18	102.05
316.63	163.57	102.05
333.64	166.12	101.51
358.64	168.00	

PARZIALI: 13.50 – 21.50 – 15.50 – 5.00 – 6.18 – 13.32 – 25.00 – 25.00 – 25.00 – 25.00 – 25.00 – 25.00 – 25.00 – 25.00 – 25.00 – 3.75 – 2.88 – 10.00 – 17.01 – 25.00

PENZENZE	LUNGHEZZE
0.00%	13.50
14.55%	51.90
15.34%	226.41
0.00%	41.83

KEY PLAN
SCALA 1:100000

COMMITTENTE:

RFI RETE FERROVIARIA ITALIANA
GRUPPO FERROVIE DELLO STATO ITALIANE

PROGETTAZIONE:

ITALFERR
GRUPPO FERROVIE DELLO STATO ITALIANE

DIREZIONE TECNICA
UO GALLERIE

PROGETTO DEFINITIVO

ITINERARIO NAPOLI - BARI
RADDOPPIO TRATTA CANCELLO - BENEVENTO
II LOTTO FUNZIONALE FRASSO TELESINO - VITULANO
3° LOTTO FUNZIONALE SAN LORENZO - VITULANO

GALLERIA LE FORCHE - USCITA DI EMERGENZA pk 45+105.57Km
ELABORATI GENERALI - Planimetria e profilo longitudinale

SCALA : 1:500

COMMESSA	LOTTO	FASE	ENTE	TIPO DOC.	OPERA/DISCIPLINA	PROGR.	REV.
IF0H	32	D	07	L8	GN1100	001	B

Revis.	Descrizione	Redatto	Data	Verificato	Data	Approvato	Data	Autorizzato Data
A	Emissione Esecutiva	M. D'Angelo	Maggio 2017	A.Amato	Maggio 2017	F.Cerrone	Maggio 2017	A.Sciotti Set. 2018
B	Emissione Esecutiva	R. Mennuni	Set. 2018	A. Amato	Set. 2018	F. Cerrone	Set. 2018	

ITALFERR S.p.A. U.O. GALLERIE Dott. Ing. Alessandra Sciotti Ordine degli Ingegneri di Roma n° 19846

File: IF0H32D07L8GN1100001B | n. Elab.: 3L 188

FATTORE DI PLOTTAGGIO LAYOUT: 1 unità Layout = 1 mm su carta