



**SEZIONE B-B**  
SCALA 1:200  
SEZIONE TRASVERSALE

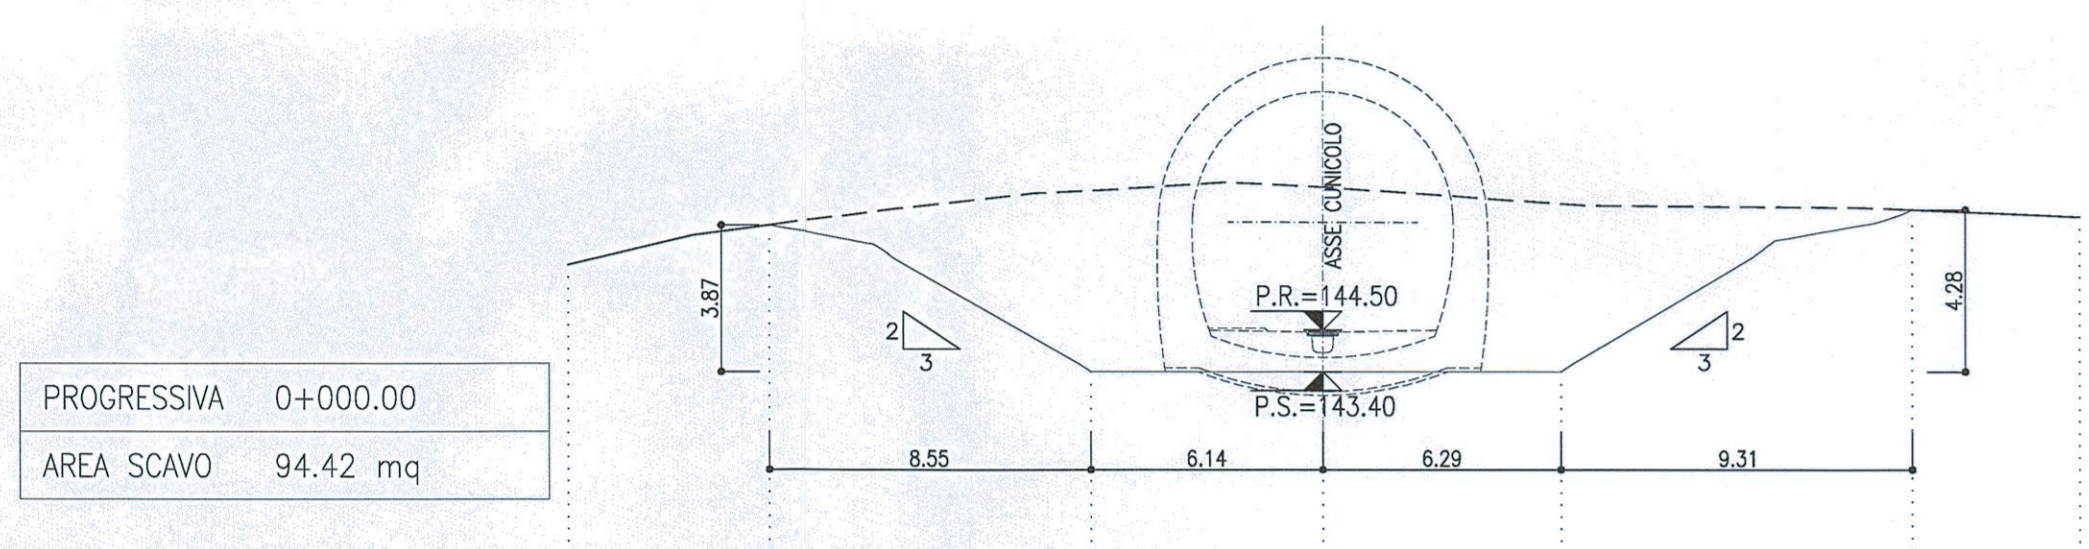

PROGRESSIVA 0+000.00  
AREA SCAVO 94.42 mq

PROGRESSIVE	-14.88	-6.14	0.00	6.29	12.60
QUOTE TERRENO	147.27	147.27	145.15	145.28	147.86
QUOTE PROGETTO	147.27	145.00	145.00	145.00	147.86
PARZIALI	5.31	8.55	6.14	6.29	9.31


**SEZIONE C-C**  
SCALA 1:200  
SEZIONE TRASVERSALE

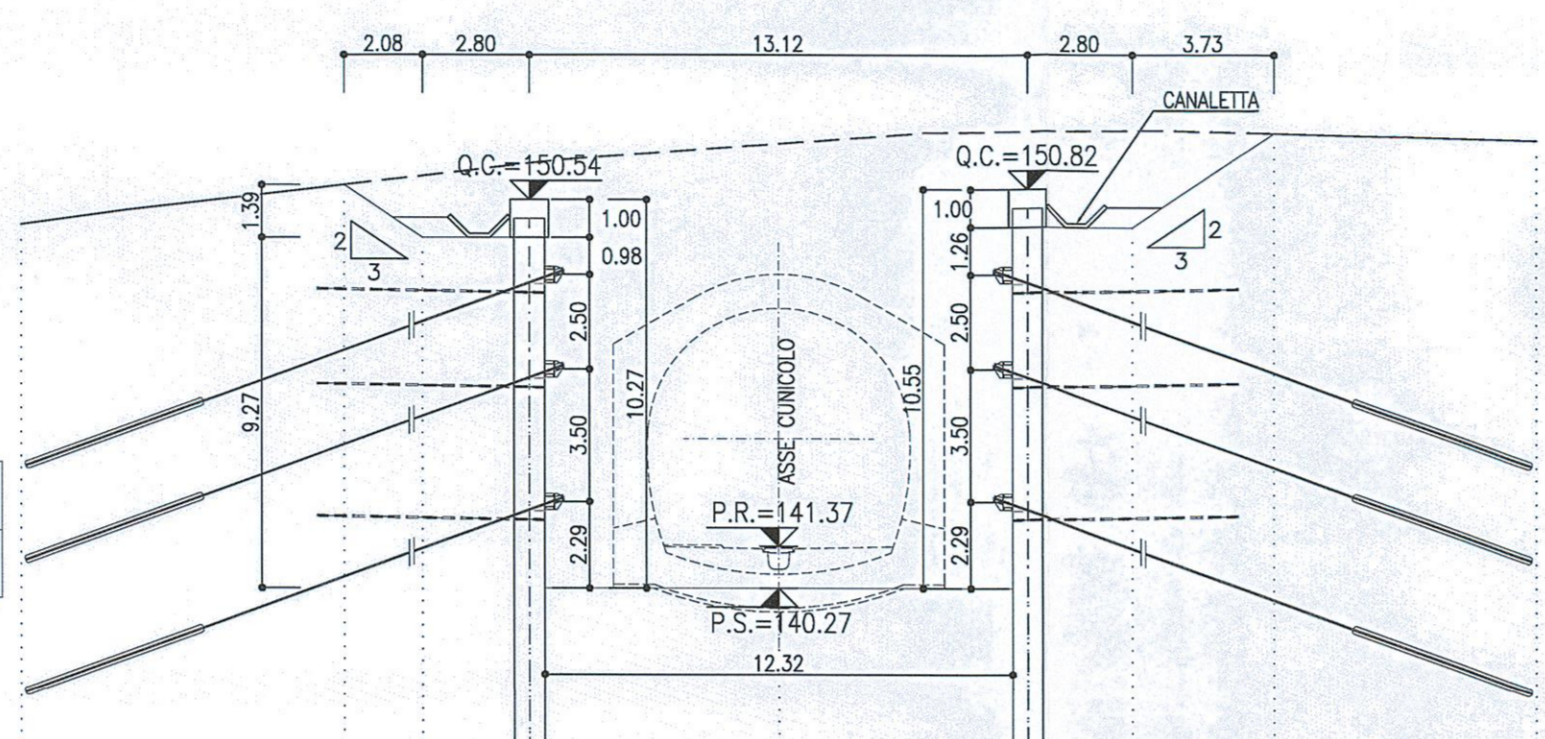

PROGRESSIVA 0+035.00  
AREA SCAVO 172.66 mq

PROGRESSIVE	-11.64	-6.17	0.00	6.16	12.09
QUOTE TERRENO	149.83	151.17	151.00	152.38	152.31
QUOTE PROGETTO	149.83	148.50	148.50	148.50	152.31
PARZIALI	8.56	2.07	2.80	6.16	6.91

**SEZIONE D-D**  
SCALA 1:200  
SEZIONE TRASVERSALE

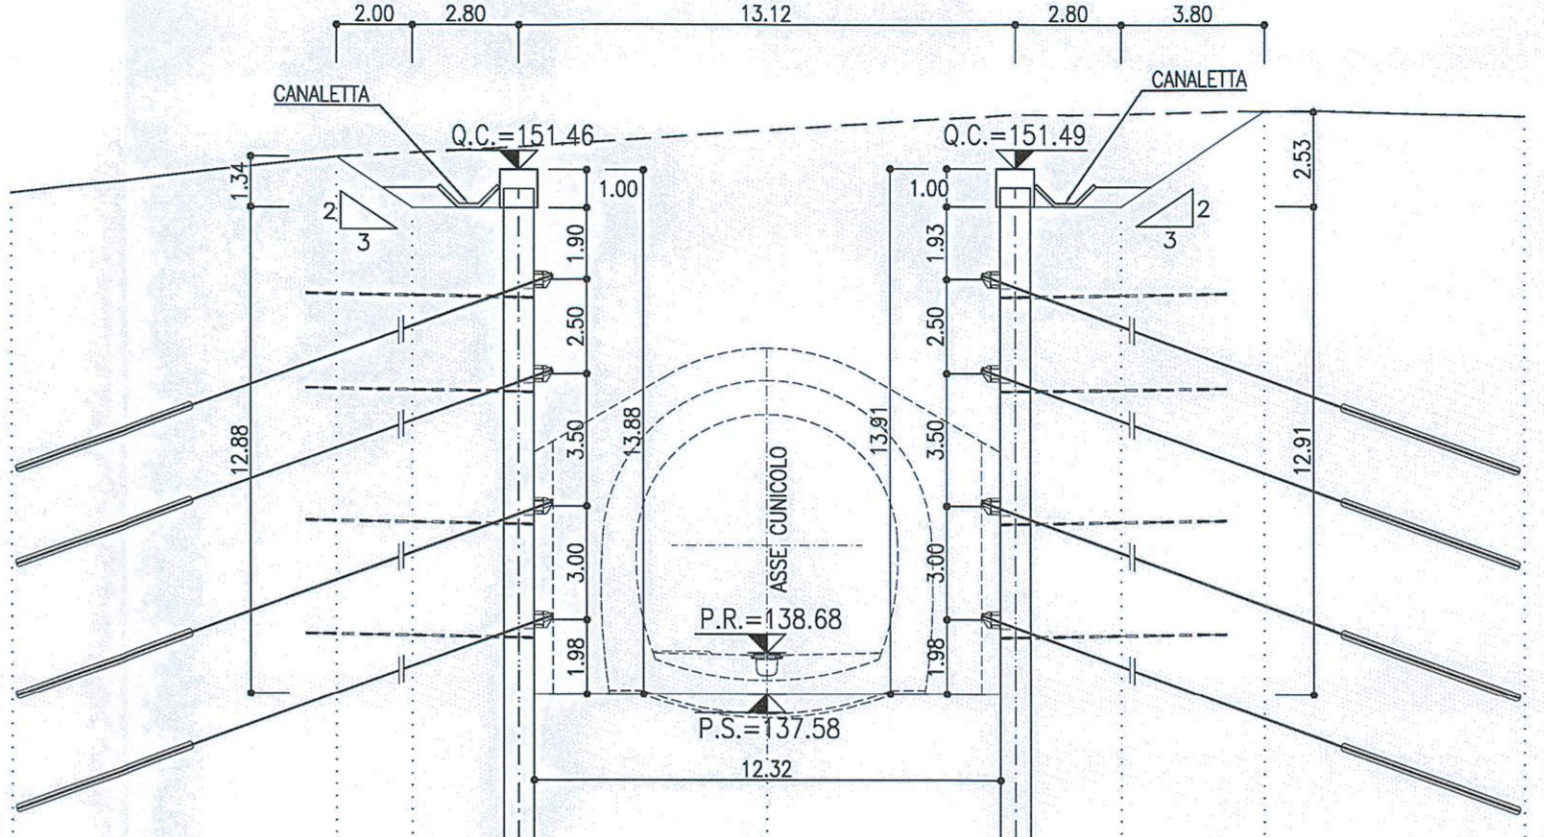

PROGRESSIVA 0+053.50  
AREA SCAVO 214.44 mq

PROGRESSIVE	-11.36	-6.17	0.00	6.16	12.15
QUOTE TERRENO	151.80	151.80	151.80	152.38	152.31
QUOTE PROGETTO	151.80	150.40	150.40	150.40	152.31
PARZIALI	8.64	2.00	2.80	6.16	6.85

**LEGGENDA**

P.R. = PIANO DI ROTOLAMENTO  
P.S. = PIANO DI SCAVO  
Q.C. = QUOTA CORDOLO

**NOTE**

- PER MAGGIORI DETTAGLI SUL NUMERO, SULLA LUNGHEZZA E SULLE CARATTERISTICHE DEI TRAMATI E DEI DRENI SI RIMANDA ALL'ALBOSKIZIO: FASE PROVVISORIA - SVILUPPATA DELLE OPERE DI IMBOCCO E PARTICOLARI COSTRUTTIVI
- EVENTUALI DIFFERENZE TRA LE MISURE TOTALI E LE SOMMATORIE DELLE MISURE PARZIALI SONO DOVUTE AGLI ARROTONDAMENTI AUTOMATICI DI AUTOCAD

**KEY PLAN**  
SCALA 1:100000



COMMITTENTE:

**RFI**  
RETE FERROVIARIA ITALIANA  
GRUPPO FERROVIE DELLO STATO ITALIANE

PROGETTAZIONE:

**ITALFERR**  
GRUPPO FERROVIE DELLO STATO ITALIANE

**DIREZIONE TECNICA**  
**UO GALLERIE**

**PROGETTO DEFINITIVO**

**ITINERARIO NAPOLI - BARI**  
**RADDOPPIO TRATTA CANCELLO - BENEVENTO**  
**II LOTTO FUNZIONALE FRASSO TELESINO - VITULANO**  
**3° LOTTO FUNZIONALE SAN LORENZO - VITULANO**

GALLERIA LE FORCHE - USCITA DI EMERGENZA pk 45+105.57 km - IMBOCCO  
Fase provvisoria - Sezioni caratteristiche

SCALA:  
1:200

COMMESSA LOTTO FASE ENTE TIPO DOC. OPERA/DISCIPLINA PROG. REV.

IF0H 32 D 07 W9 GA2100 001 A

Revis.	Descrizione	Redatto	Data	Verificato	Data	Approvato	Data	Autorizzato	Data
A	Emissione esecutiva	A. Calabrese	12/03/2017	A. Amato	12/03/2017	F. Canone	12/03/2017		