



**SEZIONE B-B**  
SCALA 1:200  
SEZIONE TRASVERSALE

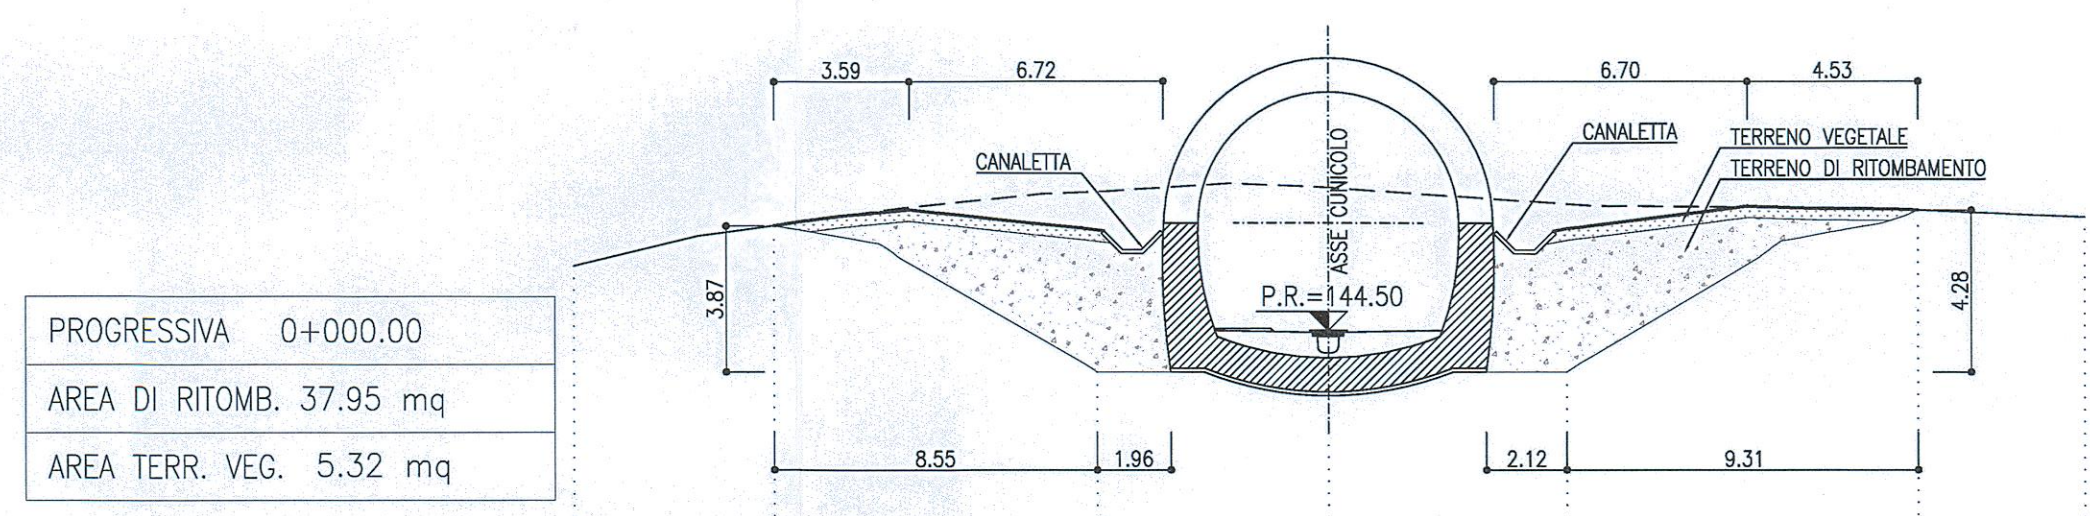

PROGRESSIVA 0+000.00  
AREA DI RITOMB. 37.95 mq  
AREA TERR. VEG. 5.32 mq

PROGRESSIVE	-14.69	-6.14	0.00	6.29	12.66
QUOTE TERRENO	147.27	148.13	148.26	147.88	147.08
QUOTE PROGETTO	147.27	147.17	147.20	147.88	147.08
PARZIALI	5.31	8.55	6.14	6.29	9.31


**SEZIONE C-C**  
SCALA 1:200  
SEZIONE TRASVERSALE

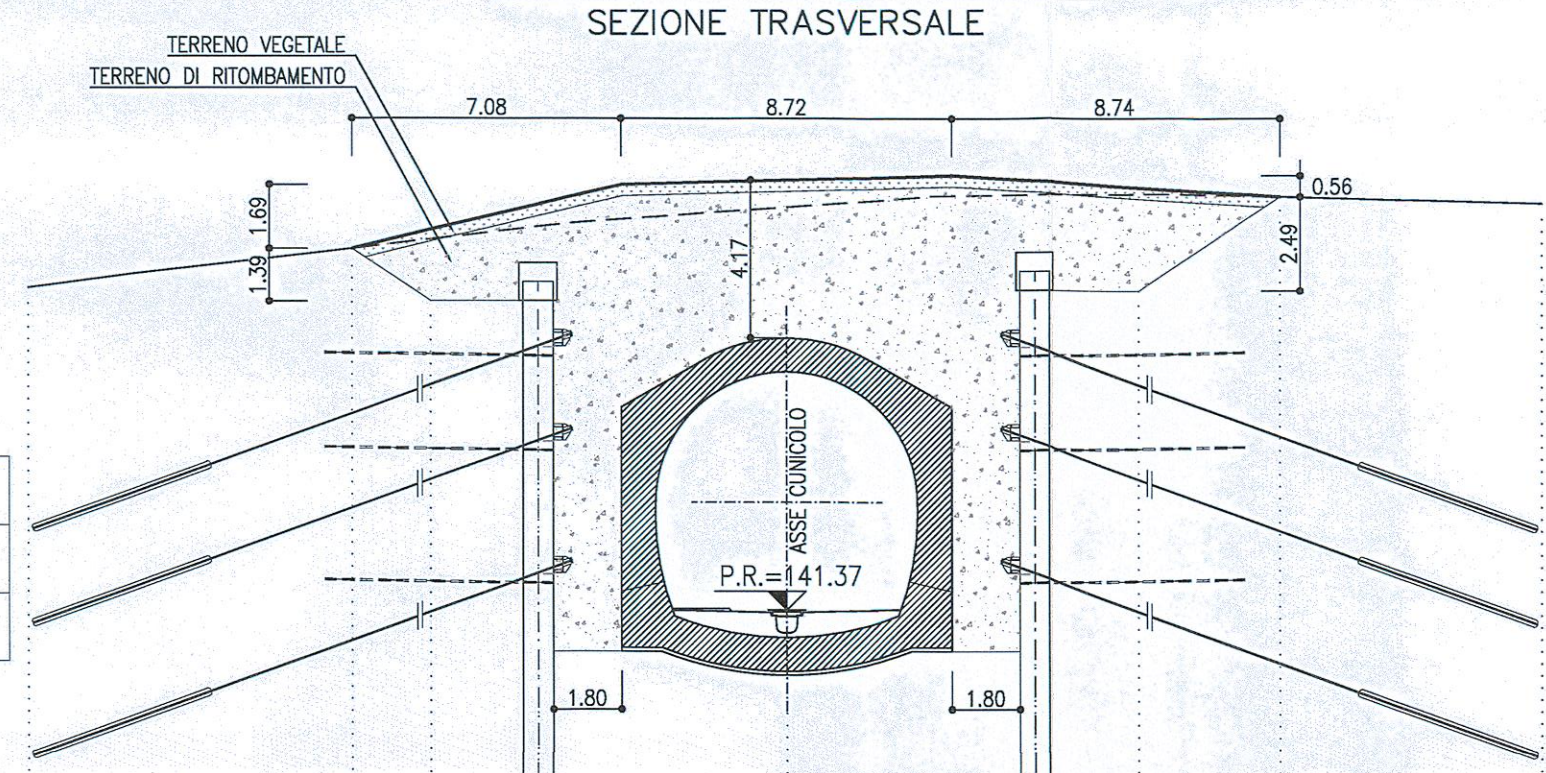

PROGRESSIVA 0+035.00  
AREA DI RITOMB. 100.96 mq  
AREA TERR. VEG. 7.31 mq

PROGRESSIVE	-11.44	-8.37	0.00	6.15	9.36	13.09
QUOTE TERRENO	150.93	151.17	152.00	152.36	152.38	152.31
QUOTE PROGETTO	150.93	151.15	152.00	152.35	152.35	152.31
PARZIALI	8.56	2.07	2.80	6.16	6.16	2.81

**SEZIONE D-D**  
SCALA 1:200  
SEZIONE TRASVERSALE

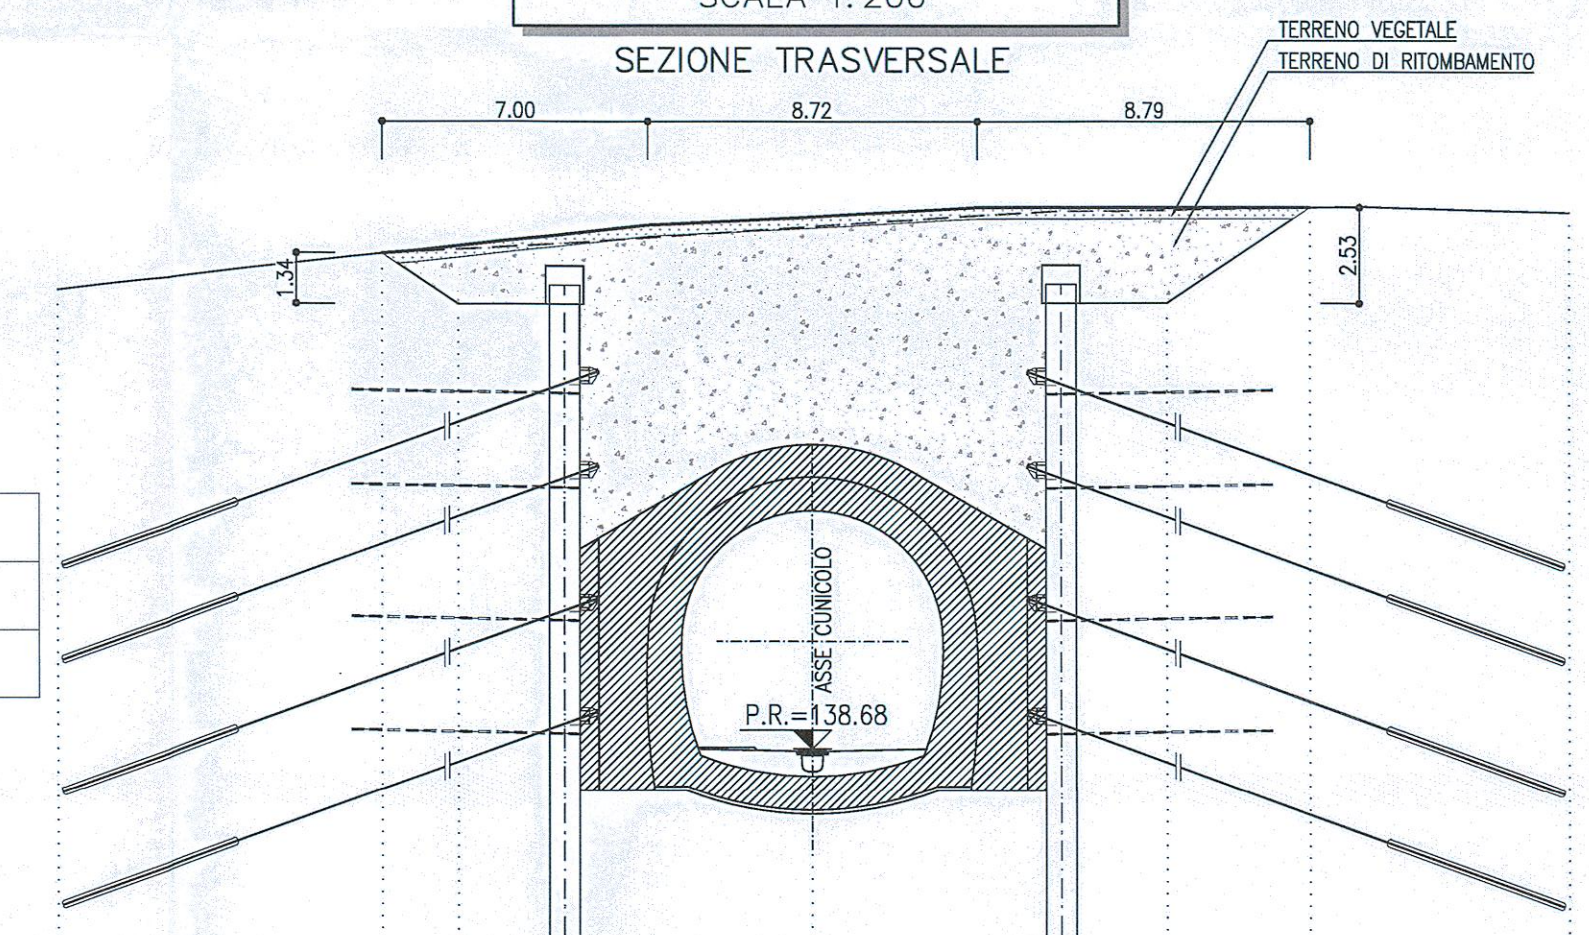


PROGRESSIVA 0+053.50  
AREA DI RITOMB. 98.39 mq  
AREA TERR. VEG. 7.24 mq

PROGRESSIVE	-11.38	-8.37	0.00	6.15	9.36	13.13
QUOTE TERRENO	151.06	151.91	152.00	152.36	152.38	152.31
QUOTE PROGETTO	151.06	151.89	152.00	152.35	152.35	152.31
PARZIALI	8.64	2.00	2.80	6.16	6.16	2.81

**LEGENDA**  
P.R.= PIANO DI RITOMBAMENTO

**NOTE**  
- EVENTUALI DIFFERENZE TRA LE MISURE TOTALI E LE SCAMBIATE DI MISURE PARZIALI SONO DOVUTE AGLI ARROTONDAMENTI AUTOMATICI DI AUTOCAD

**KEY PLAN**  
SCALA 1:100000

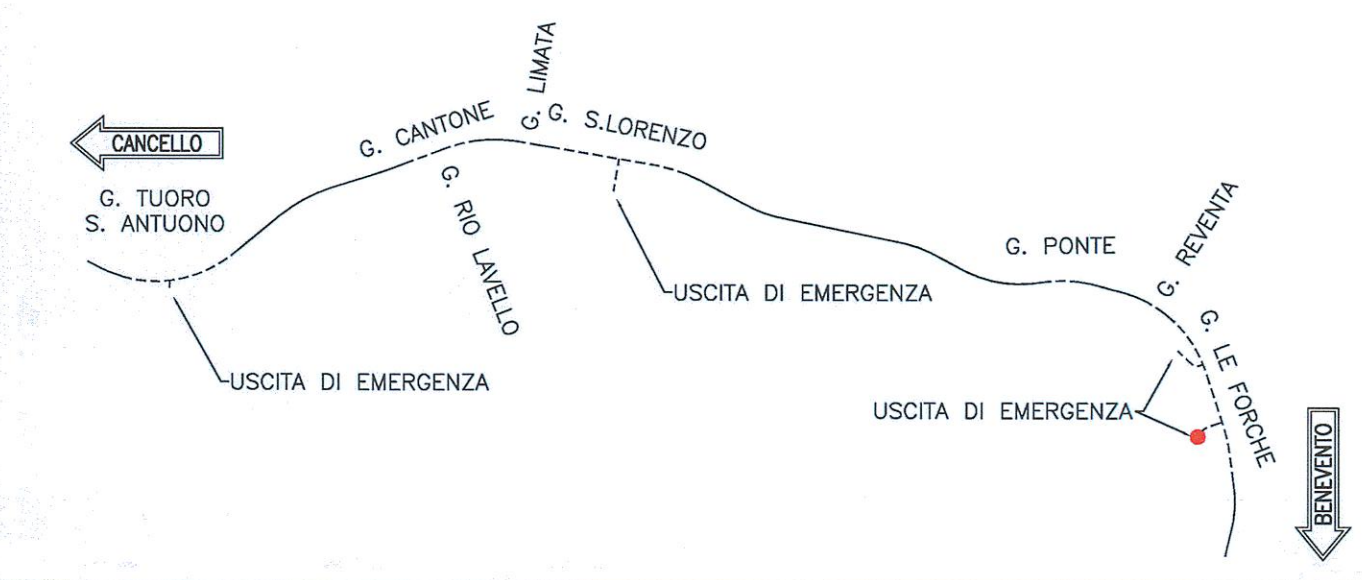

COMMITTENTE:  
**RFI**  
RETE FERROVIARIA ITALIANA  
GRUPPO FERROVIE DELLO STATO ITALIANE

PROGETTAZIONE:  
**ITALFERR**  
GRUPPO FERROVIE DELLO STATO ITALIANE

**DIREZIONE TECNICA**  
**UO GALLERIE**

**PROGETTO DEFINITIVO**

**ITINERARIO NAPOLI - BARI**  
**RADDOPPIO TRATTA CANCELLO - BENEVENTO**  
**II LOTTO FUNZIONALE FRASSO TELESINO - VITULANO**  
**3° LOTTO FUNZIONALE SAN LORENZO - VITULANO**

GALLERIA LE FORCHE - USCITA DI EMERGENZA pk 45+105.57 km - IMBOCCO Sistemazione definitiva - Sezioni caratteristiche

SCALA:  
1:200

COMMESSA LOTTO FASE ENTE TIPO DOC. OPERA/DISCIPLINA Progr. REV.  
IF0H 3/2 D 07 W9 GA2100 002 A

Revis.	Descrizione	Redatto	Data	Verificato	Data	Approvato	Data	Autorizzato	Data
A	Emissione esecutiva	A. Calocci	Maggio 2017	A. Amadio	Maggio 2017	F. Camone	Maggio 2017		