


Sezioni - Scala 1: 100

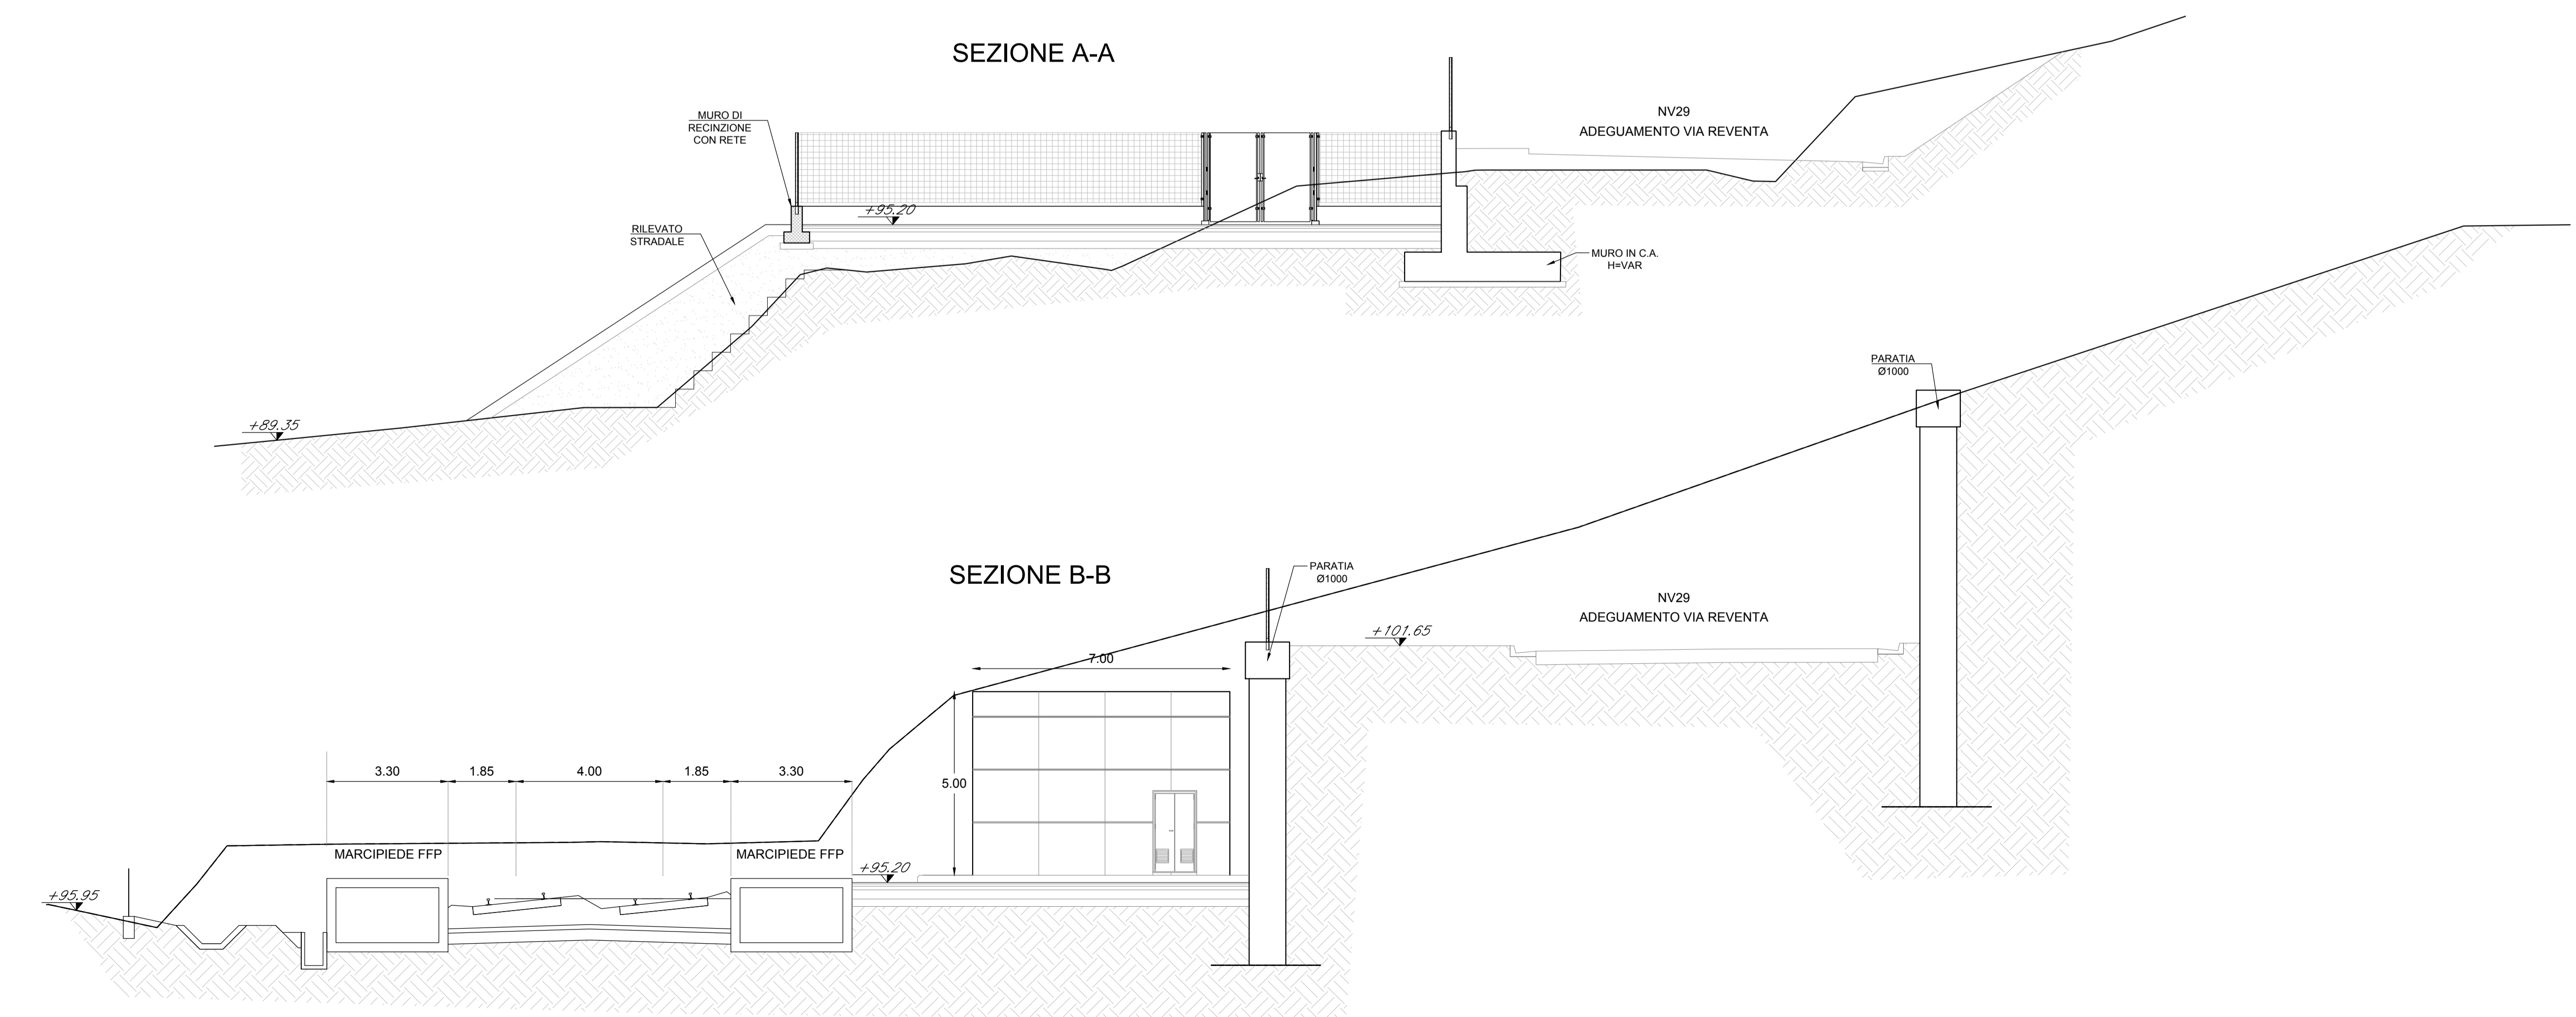

NOTA
PER LA SISTEMAZIONE DEL PIAZZALE IN CONFIGURAZIONE PROVVISORIA VEDERE TAVOLE SPECIFICHE

COMMITTENTE:
RFI
RAIIE FERROVIARIA ITALIANA
GRUPPO FERROVIE DELLO STATO ITALIANE

PROGETTAZIONE:
ITALFERR
GRUPPO FERROVIE DELLO STATO ITALIANE

DIREZIONE TECNICA
UO INFRASTRUTTURE CENTRO

PROGETTO DEFINITIVO

ITINERARIO NAPOLI - BARI
RADDOPPIO TRATTA CANCELLO - BENEVENTO
II LOTTO FUNZIONALE FRASSO TELESINO - VITULANO
3° LOTTO FUNZIONALE SAN LORENZO - VITULANO
FA13-AREA DI SOCCORSO al km 43+050
Pianta e sezioni piazzale

SCALA: VARIE

Revis.	Descrizione	Redatto	Data	Verificato	Data	Approvato	Data	Autorizzato	Data
A	Emissione esecutiva	L. Mazzoni	Giugno 2017	V. Zappalà	Giugno 2017	F. Cingone	Giugno 2017		

File: IFSH32011PZFA1300002A.dwg n. Elab.: 31_208