



PARTICOLARE PROSPETTO RECINZIONE PIAZZALE
Scala 1:20

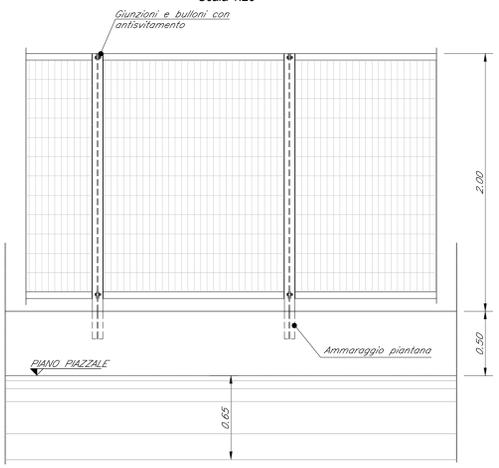


PARTICOLARE PIANTA RECINZIONE
Scala 1:20

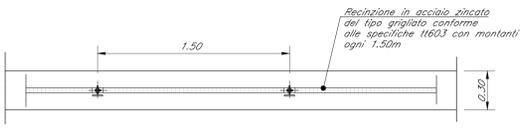



PAVIMENTAZIONE STRADALE



PARTICOLARE SEZIONE RECINZIONE
Scala 1:20

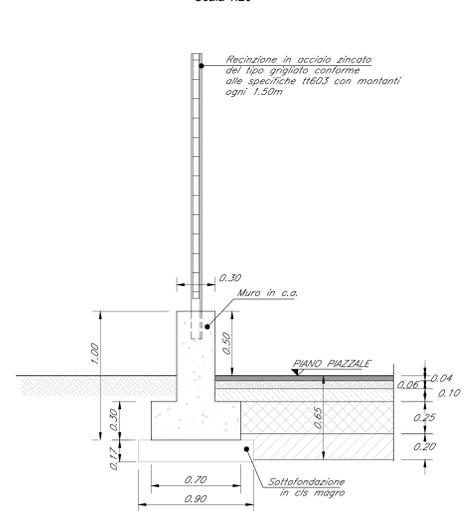

PARTICOLARE CANCELLO DI ACCESSO AL PIAZZALE
Scala 1:20

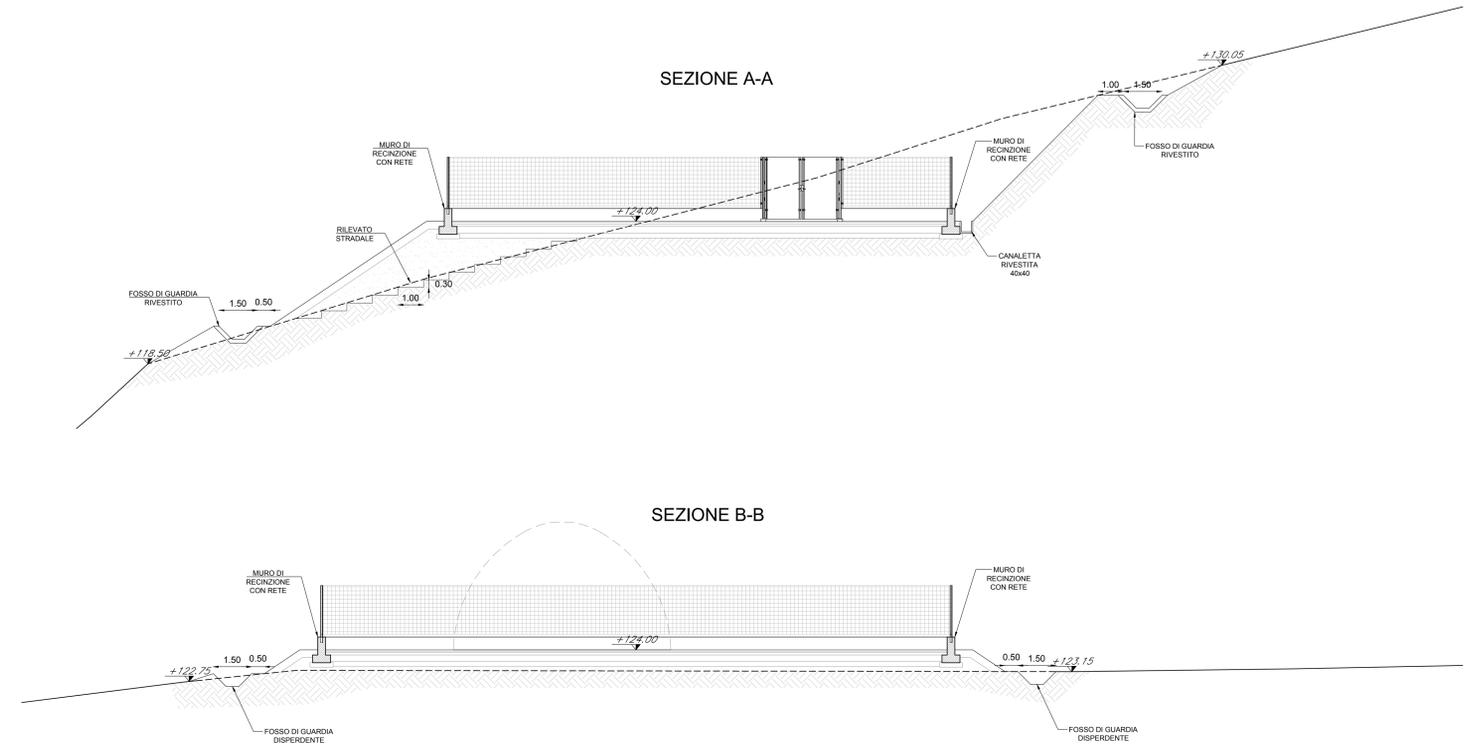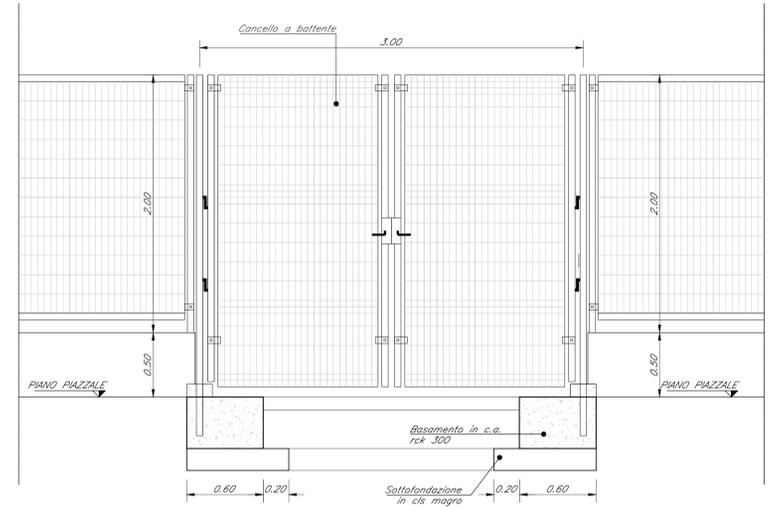

COMMITTENTE:
RFI
R.F.E. FERROVIARIA ITALIANA
GRUPPO FERROVIE DELLO STATO ITALIANE

PROGETTAZIONE:
ITALFERR
GRUPPO FERROVIE DELLO STATO ITALIANE

DIREZIONE TECNICA
UO INFRASTRUTTURE CENTRO
PROGETTO DEFINITIVO

ITINERARIO NAPOLI - BARI
RADDOPPIO TRATTA CANCELLO - BENEVENTO
II LOTTO FUNZIONALE FRASSO TELESINO - VITULANO
3° LOTTO FUNZIONALE SAN LORENZO - VITULANO
R1105-AREA DI SOCCORSO per Uscita di Emergenza al km 44+300
Pianta e sezioni piazzale

SCALA:
VARIE

COMMESSA	LOTTO	FASE	ENTE	TIPO DOC.	OPERA/DISCIPLINA	PROGR.	REV.
I F O H	3 2	D	1 1	P Z	R 1 1 0 5 0	0 0 2	A

Revis.	Descrizione	Redatto	Data	Verificato	Data	Approvato	Data	Autorizzato	Data
A	Emissione esecutiva	L. Mazzoni	Giugno 2017	V. Zappalà	Giugno 2017	F. Cingone	Giugno 2017		