




**PARTICOLARE PROSPETTO RECINZIONE PIAZZALE**  
Scala 1:20

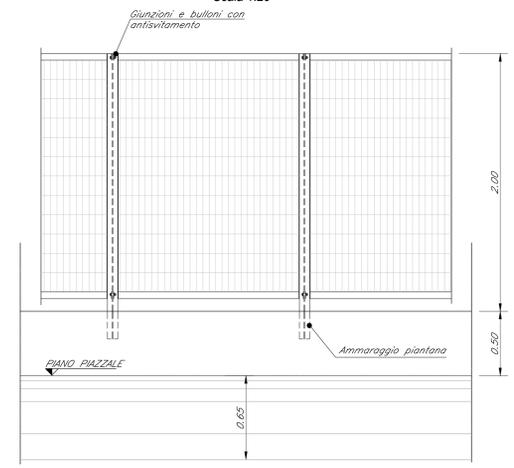


**PARTICOLARE SEZIONE RECINZIONE**  
Scala 1:20

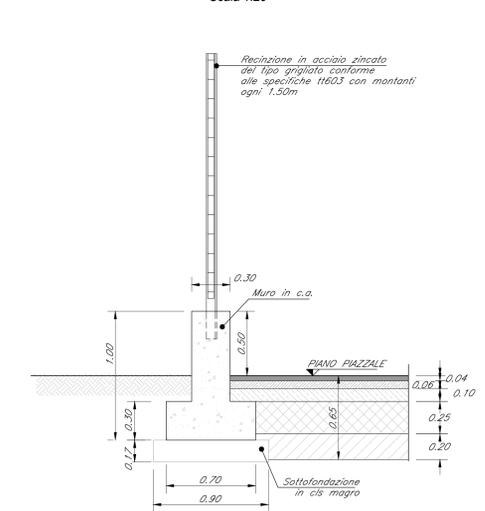



**PARTICOLARE PIANTE RECINZIONE**  
Scala 1:20

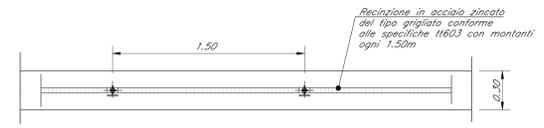

**PARTICOLARE CANCELLO DI ACCESSO AL PIAZZALE**  
Scala 1:20

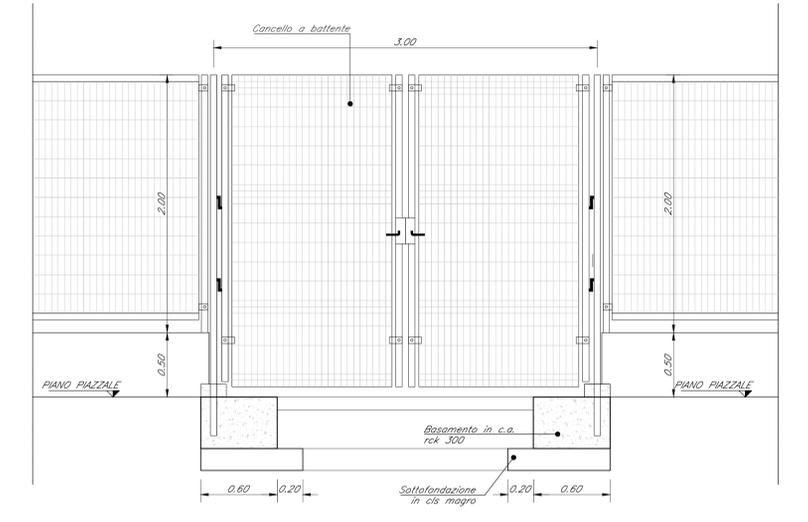

**PAVIMENTAZIONE STRADALE**

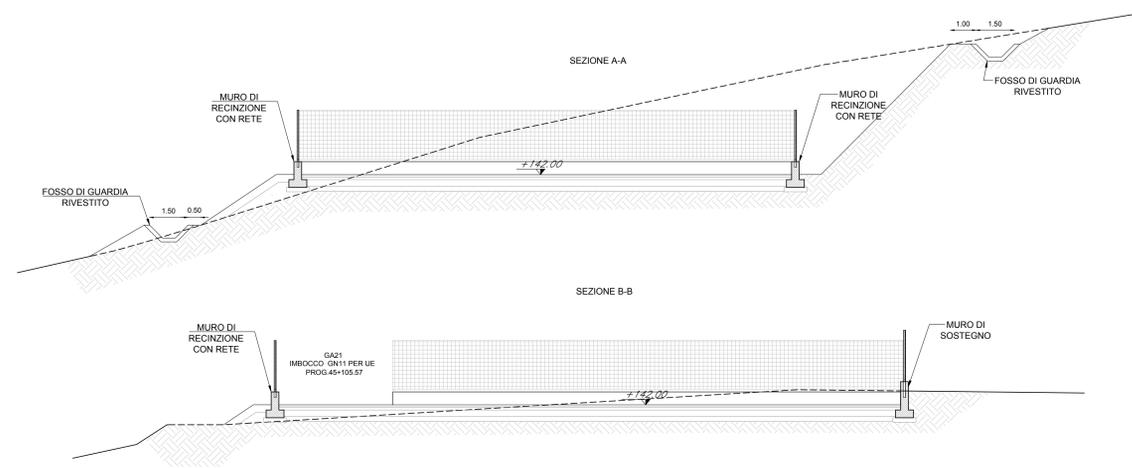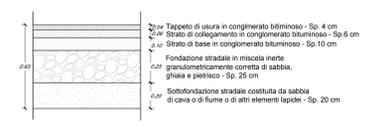

COMMITTENTE:  
**RFI**  
RILE FERROVIARIA ITALIANA  
GRUPPO FERROVIE DELLO STATO ITALIANE

PROGETTAZIONE:  
**ITALFERR**  
GRUPPO FERROVIE DELLO STATO ITALIANE

**DIREZIONE TECNICA**  
**UO INFRASTRUTTURE CENTRO**  
**PROGETTO DEFINITIVO**

**ITINERARIO NAPOLI - BARI**  
**RADDOPPIO TRATTA CANCELLO - BENEVENTO**  
**II LOTTO FUNZIONALE FRASSO TELESINO - VITULANO**  
**3° LOTTO FUNZIONALE SAN LORENZO - VITULANO**  
**R1106-AREA DI SOCCORSO per Uscita di Emergenza al km 45+100**  
Pianta e sezioni piazzale

SCALA:  
VARIE

| COMMESSA | LOTTO | FASE | ENTE | TIPO DOC. | OPERA/DISCIPLINA | PROGR. | REV. |
|----------|-------|------|------|-----------|------------------|--------|------|
| I F O H  | 3 2   | D    | 1 1  | P Z       | R 1 1 0 6 0      | 0 0 2  | A    |

| Revis. | Descrizione         | Redatto    | Data        | Verificato | Data        | Approvato  | Data        | Autorizzato | Data |
|--------|---------------------|------------|-------------|------------|-------------|------------|-------------|-------------|------|
| A      | Emissione esecutiva | L. Mazzoni | Giugno 2017 | V. Zappalà | Giugno 2017 | F. Cingone | Giugno 2017 |             |      |