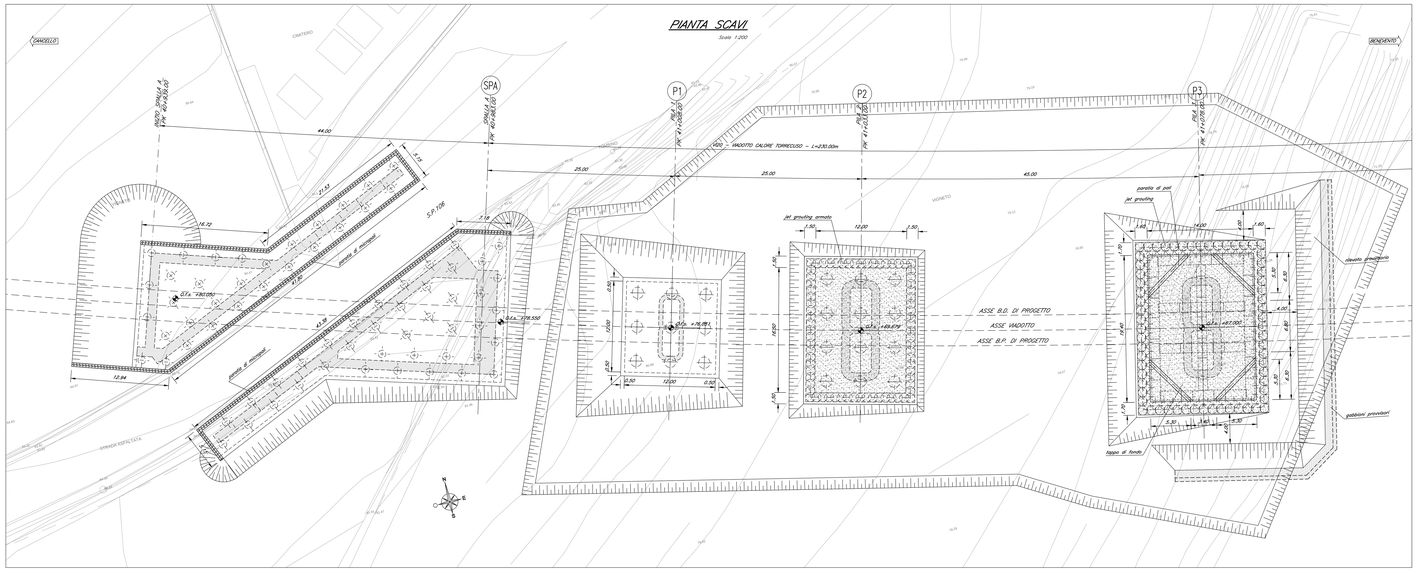

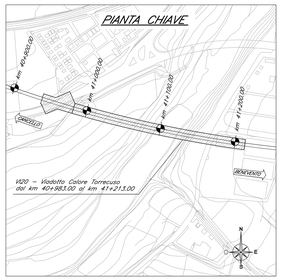

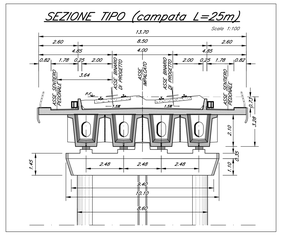
SEZIONE TIPO (campata L=25m)
Scala 1:100
13.10
8.50
4.00
2.60
2.48
2.48
2.48
2.60
0.40
0.40
0.40