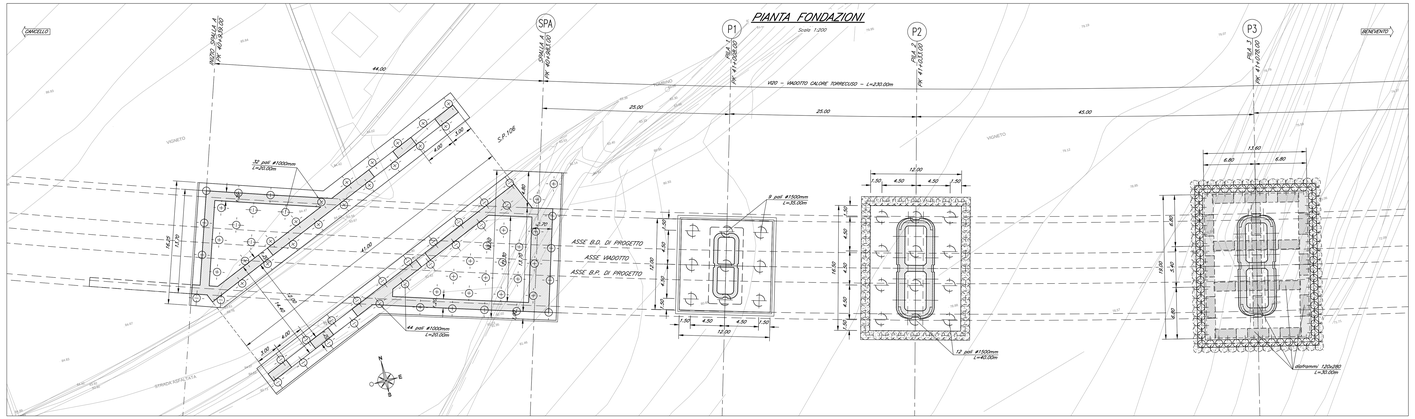

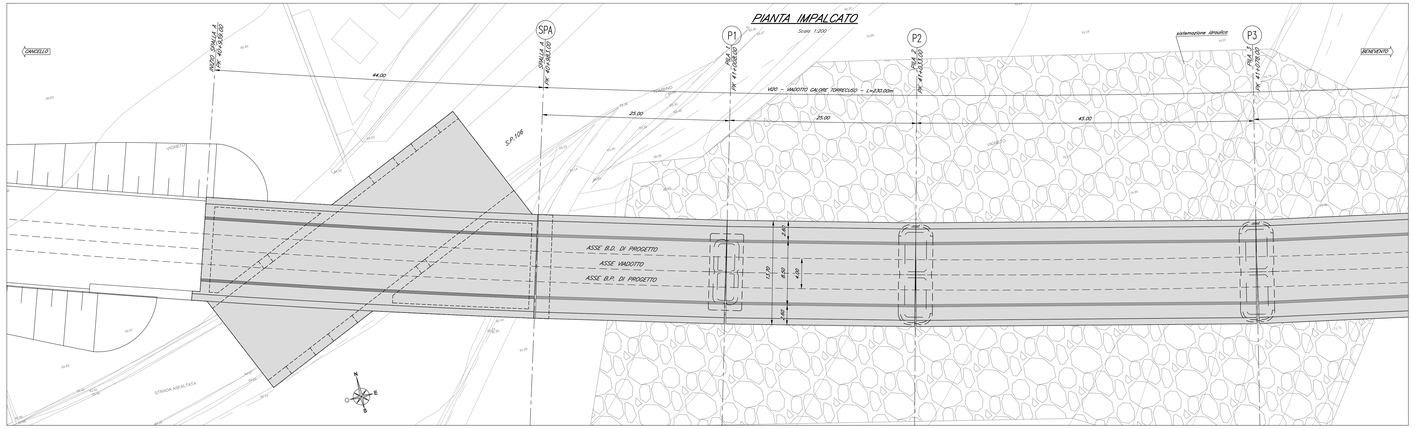

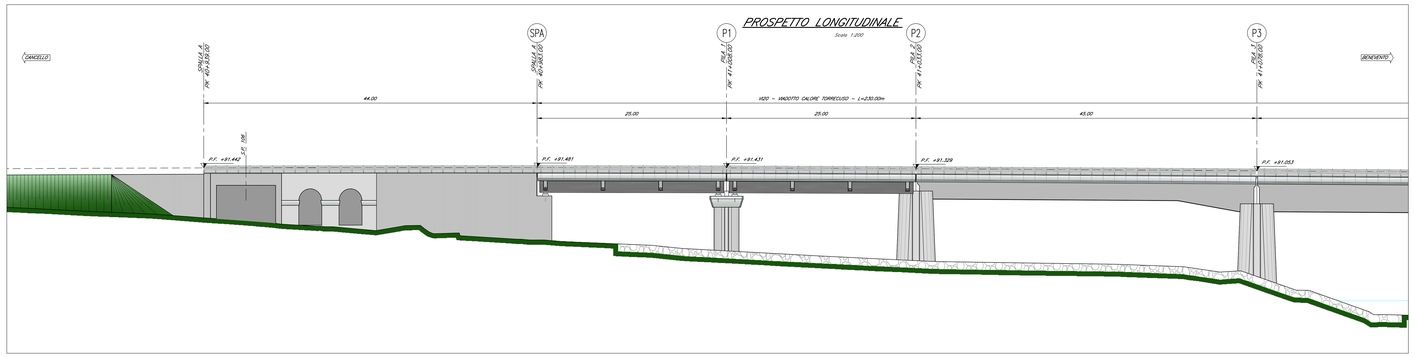

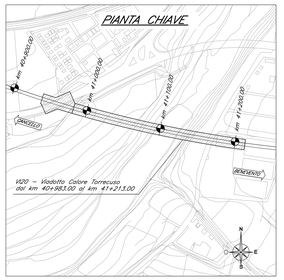

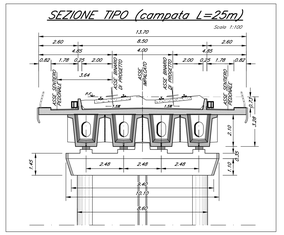

NOTE:

1) Per lo tabello materiali e note generali fare riferimento al documento "IF3H02D09TTOC0000001 – Tabella Materiali e Note generali per Viadotti VI05, VI13, VI14, VI20, VI21 e VI22 (comprese le trincee di approccio IR26 e IR27) e Cavalcaferrovia IA01, IA02 ed IA03".
2) Per gli aspetti idraulici specifici fare riferimento anche agli elaborati specialistici al merito.
3) Per indicazioni sulle fasi realizzative fare riferimento al documento "IF3H23D09RGCS0000001 – Relazione Tecnico-Descrittiva delle Opere Civili – Viadotti VI20, VI21 e VI22 (comprese le trincee di approccio IR26 e IR27)".
4) Trattamento "a matrice" dei muri frontali e laterali delle spalle del viadotto. In particolare, per lo spalla A, afferente alla S.P. 106, prevedere per le superfici "a vista" in elevazione il trattamento "a matrice" e la verniciatura secondo le indicazioni riportate nel documento richiamato al precedente p.to 3).
5) Per lo schema appoggi fare riferimento al documento richiamato al precedente p.to 3).

COMMITTENTE:

RFI RETE FERROVIARIA ITALIANA
GRUPPO FERROVIE DELLO STATO ITALIANE

PROGETTAZIONE:

ITALFERR
GRUPPO FERROVIE DELLO STATO ITALIANE

DIREZIONE TECNICA
U.O.OPERE CIVILI E GESTIONE DELLE VARIANTI

PROGETTO DEFINITIVO

ITINERARIO NAPOLI - BARI
RADDOPPIO TRATTA CANCELLO - BENEVENTO
II LOTTO FUNZIONALE FRASSO TELESINO - VITULANO
3° LOTTO FUNZIONALE SAN LORENZO - VITULANO

VIADOTTO dal km 40+983.00 al km 41+213.00: Viadotto Calore Torrecuso

Pianta fondazioni, pianta impalcato
e prospetto longitudinale - Tav. 1 di 2

SCALA :
varie

COMMESSA	LOTTO	FASE	ENTE	TIPO DOC.	OPERA/DISCIPLINA	PROGR.	REV.
IF3H	02	D	09	PZ	VI2000	003	A

Revis.	Descrizione	Redatto	Data	Verificato	Data	Approvato	Data	Autorizzato	Data
A	Emissione esecutiva	G. Grandi	Giu. 2017	T. Albano	Giu. 2017	F. Carone	Giu. 2017	T. Ciriello	Giu. 2017

File: IF3H02D09PZVI2000003A

n. Elab.: 31 / 221