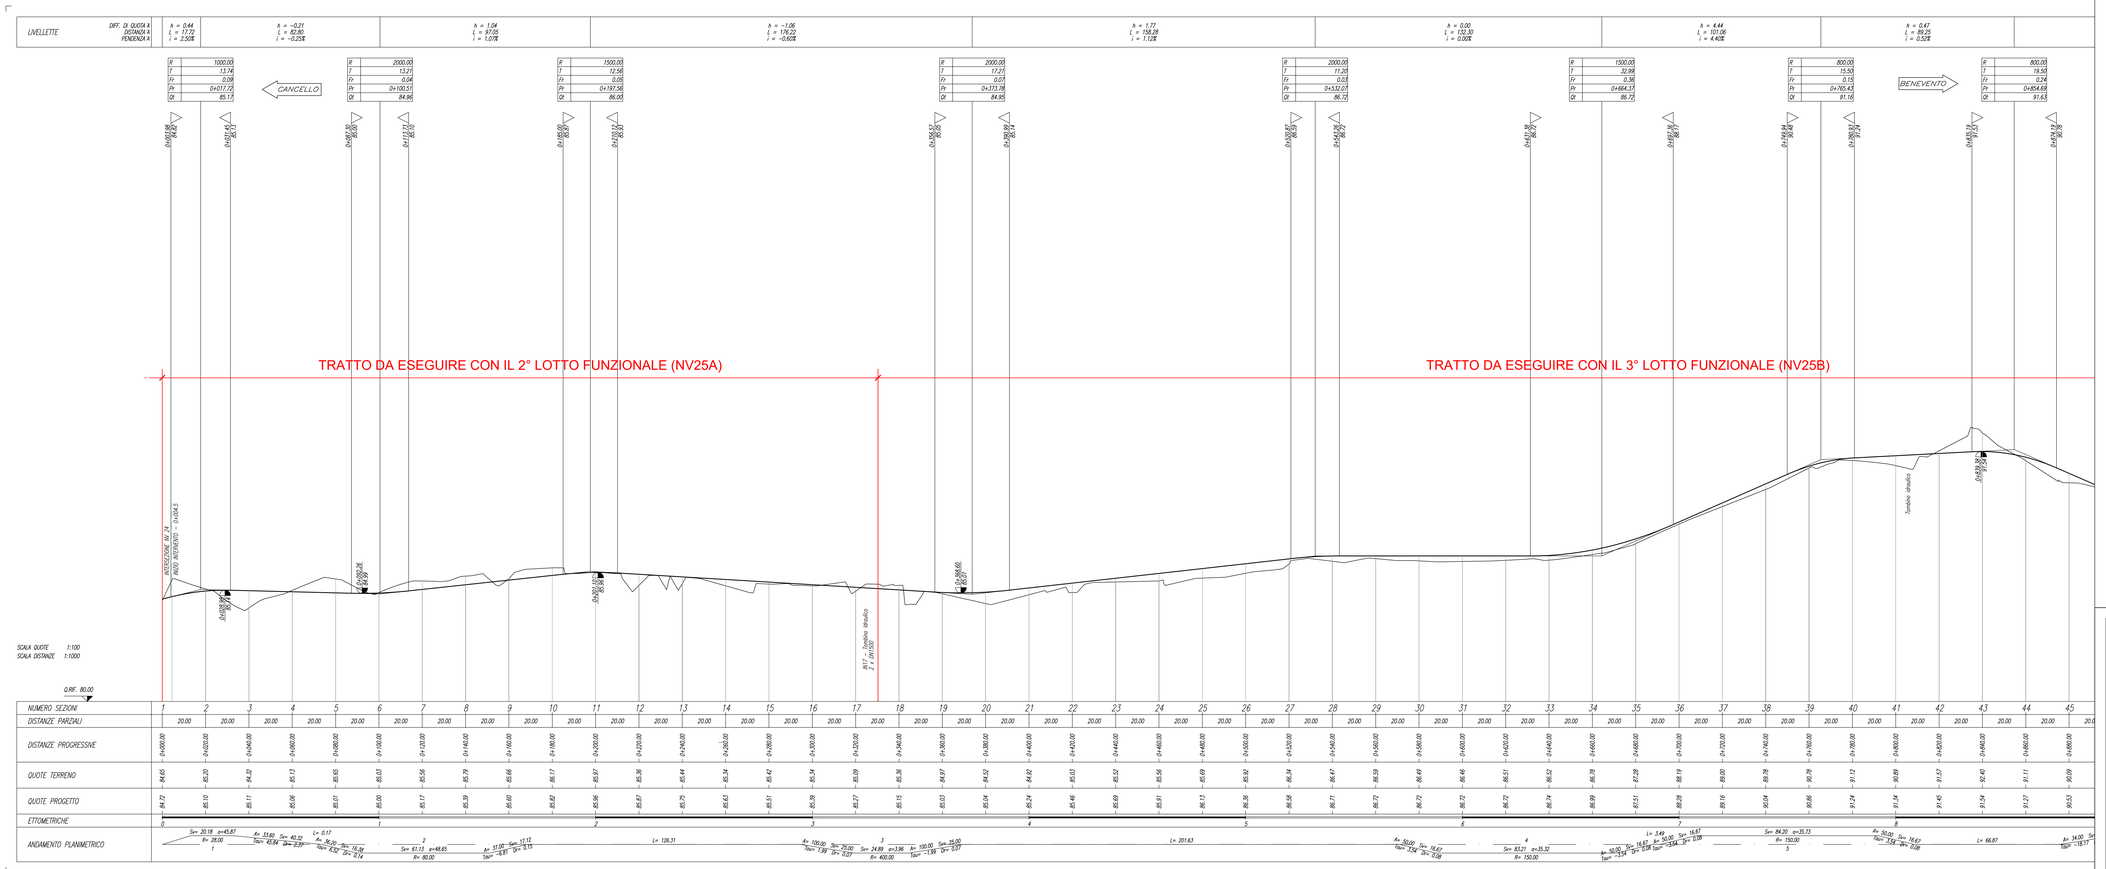

COMMITTENTE:

RFI RETE FERROVIARIA ITALIANA
GRUPPO FERROVIE DELLO STATO ITALIANE

PROGETTAZIONE:

ITALFERR
GRUPPO FERROVIE DELLO STATO ITALIANE

DIREZIONE TECNICA
UO INFRASTRUTTURE CENTRO

PROGETTO DEFINITIVO

ITINERARIO NAPOLI - BARI

RADDOPPIO TRATTA CANCELLO - BENEVENTO
II LOTTO FUNZIONALE FRASSO TELESINO - VITULANO
3° LOTTO FUNZIONALE S. LORENZO - VITULANO

NV25B - Adeguamento Via Francigena del Sud dal km 39+075 al km 40+400

Profilo longitudinale - Tav. 1 di 3

SCALA : 1:1000/100

COMMESSA	LOTTO	FASE	ENTE	TIPO DOC.	OPERA/DISCIPLINA	PROGR.	REV.
IF0H	32	D	11	F7	NV2500	001	A

Revis.	Descrizione	Redatto	Data	Verificato	Data	Approvato	Data	Autorizzato	Data
A	Emissione esecutiva	L. Mazzoni	Giugno 2018	F. Tarzetta	Giugno 2018	F. Cerrone	Giugno 2018	Ing. Andrea Viglione Direzione Tecnica Area Linee Direttrice Adriatica Direttore Area Linee Direttrice Adriatica Ordine degli Ingegneri della Provincia di Roma n. A 27837	

File: IF0H32D11F7NV2500001A.dwg

n. Elab.: 3L 233_5