LIVELLETTE (DIFF. DI QUOTA / DISTANZA / PENDENZA)				
h = 0.00 L = 132.30 i = 0.00%	h = 4.44 L = 101.06 i = 4.40%	h = 0.47 L = 89.25 i = 0.52%	h = -6.25 L = 143.71 i = -4.35%	h = 5.77 L = 162.53 i = 3.55%

	R	T	Fr	Pr	Qt
1	2000.00	11.20	0.03	0+532.07	86.72
2	1500.00	32.99	0.36	0+664.37	86.72
3	800.00	15.50	0.15	0+765.43	91.16
4	800.00	19.50	0.24	0+854.69	91.63
5	2000.00	78.99	1.56	0+998.40	85.38
6	1500.00	31.08	0.32	1+160.93	91.14

CANCELLO ⟵   ⟶ BENEVENTO

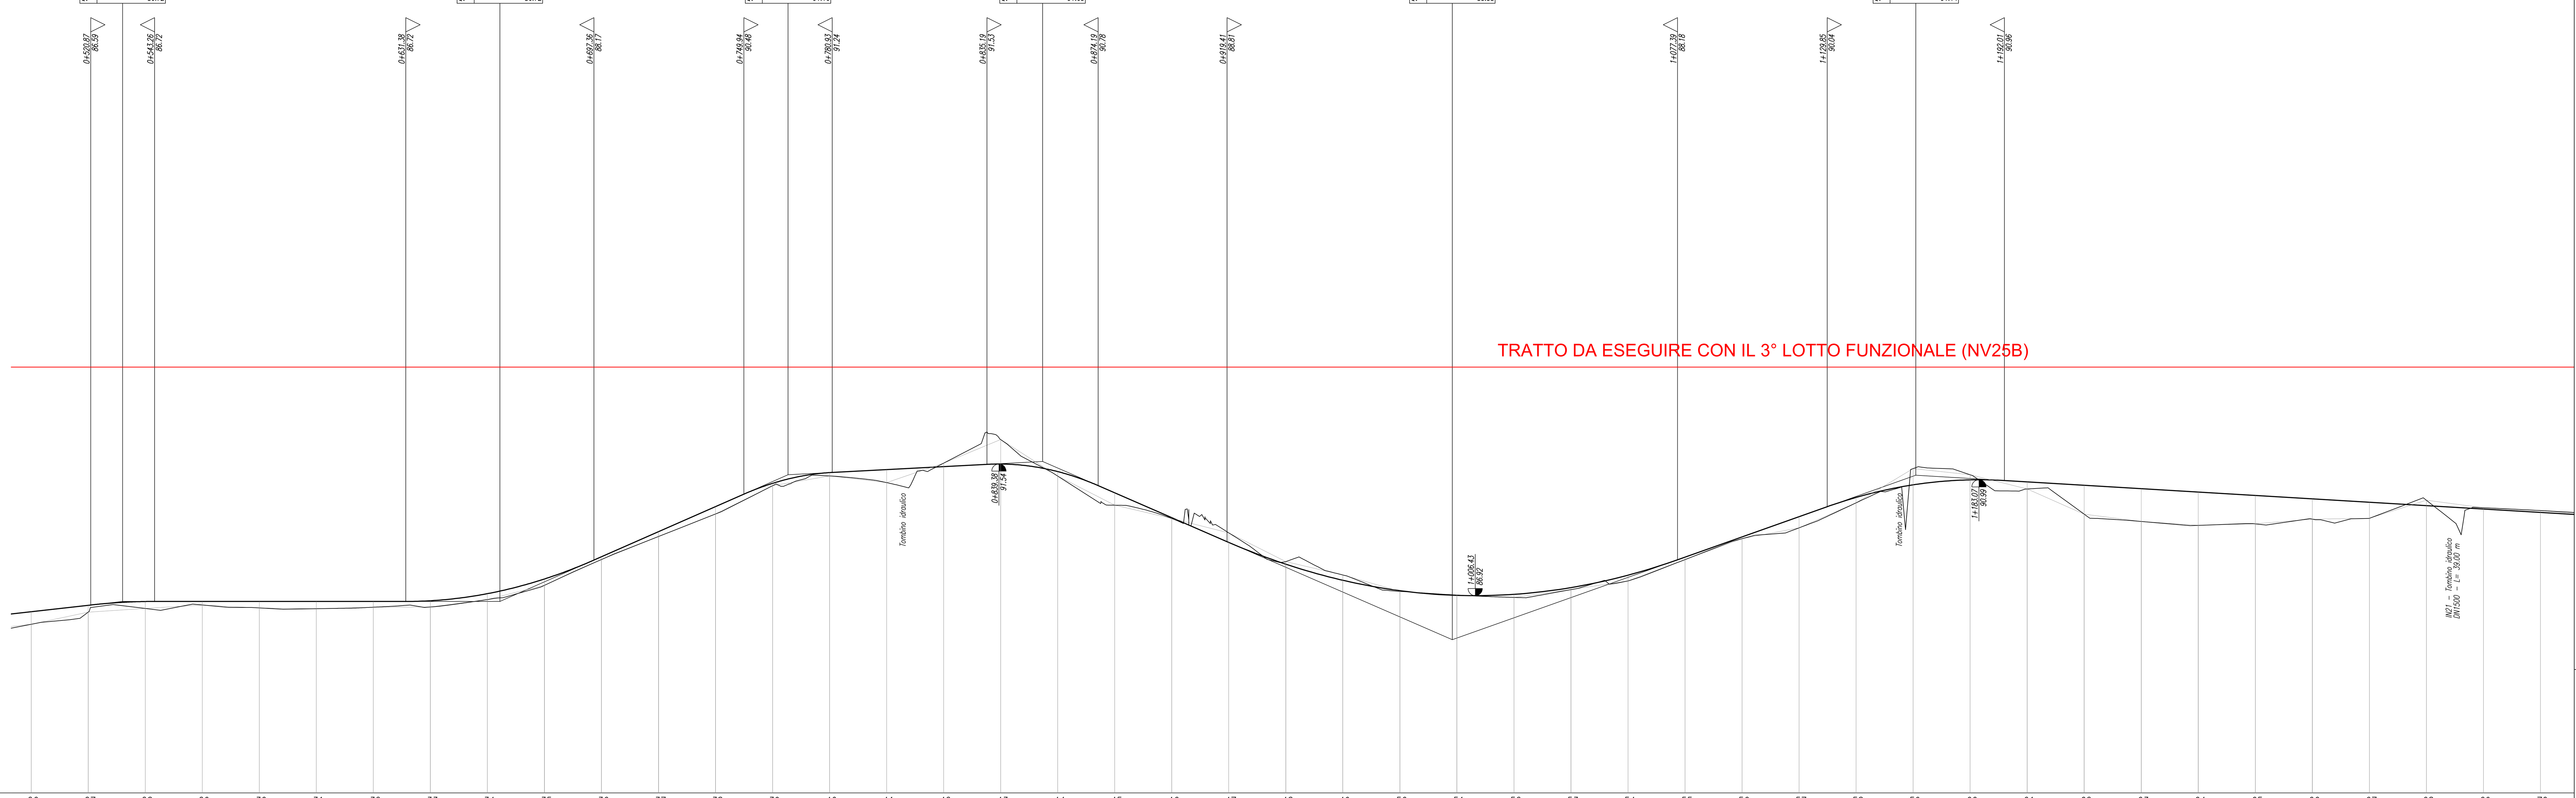

SCALA QUOTE 1:100
SCALA DISTANZE 1:1000

Q.RIF. 80.00

NUMERO SEZIONI	DISTANZE PARZIALI	DISTANZE PROGRESSIVE	QUOTE TERRENO	QUOTE PROGETTO	ETTOMETRICHE
26		0+500.00	85.92	86.36	5
27	20.00	0+520.00	86.34	86.58	
28	20.00	0+540.00	86.47	86.71	
29	20.00	0+560.00	86.59	86.72	
30	20.00	0+580.00	86.49	86.72	
31	20.00	0+600.00	86.46	86.72	6
32	20.00	0+620.00	86.51	86.72	
33	20.00	0+640.00	86.52	86.74	
34	20.00	0+660.00	86.78	86.99	
35	20.00	0+680.00	87.28	87.51	
36	20.00	0+700.00	88.19	88.28	7
37	20.00	0+720.00	89.00	89.16	
38	20.00	0+740.00	89.78	90.04	
39	20.00	0+760.00	90.78	90.86	
40	20.00	0+780.00	91.12	91.24	
41	20.00	0+800.00	90.89	91.34	8
42	20.00	0+820.00	91.57	91.45	
43	20.00	0+840.00	92.40	91.54	
44	20.00	0+860.00	91.11	91.27	
45	20.00	0+880.00	90.09	90.53	
46	20.00	0+900.00	89.63	89.66	9
47	20.00	0+920.00	89.12	88.79	
48	20.00	0+940.00	88.11	88.02	
49	20.00	0+960.00	87.65	87.46	
50	20.00	0+980.00	87.07	87.10	
51	20.00	1+000.00	86.94	86.93	10
52	20.00	1+020.00	86.86	86.97	
53	20.00	1+040.00	87.13	87.20	
54	20.00	1+060.00	87.44	87.64	
55	20.00	1+080.00	88.18	88.27	
56	20.00	1+100.00	88.92	88.98	11
57	20.00	1+120.00	89.30	89.69	
58	20.00	1+140.00	90.18	90.37	
59	20.00	1+160.00	91.38	90.81	
60	20.00	1+180.00	91.16	90.98	
61	20.00	1+200.00	90.66	90.91	12
62	20.00	1+220.00	89.78	90.79	
63	20.00	1+240.00	89.52	90.67	
64	20.00	1+260.00	89.39	90.55	
65	20.00	1+280.00	89.44	90.43	
66	20.00	1+300.00	89.61	90.32	13
67	20.00	1+320.00	89.64	90.20	
68	20.00	1+340.00	90.27	90.08	
69	20.00	1+360.00	90.00	89.96	
70	20.00	1+380.00	89.91	89.84	

ANDAMENTO PLANIMETRICO

A= 50.00 Sv= 16.67 Tau= 3.54 Dr= 0.08
4 Sv= 83.21 a=35.32 R= 150.00
A= 50.00 Sv= 16.67 Dr= 0.08 Tau= -3.54 L= 3.49 A= 50.00 Sv= 16.67 Tau= -3.54 Dr= 0.08
Sv= 84.20 a=35.73 R= 150.00 5
A= 50.00 Sv= 16.67 Tau= 3.54 Dr= 0.08
L= 66.87
A= 34.00 Sv= 25.69 Tau= -18.17 Dr= 0.61
Sv= 24.69 a=34.93 R= 45.00 6
A= 34.00 Sv= 25.69 Tau= 18.17 Dr= 0.61 L= 0.88
A= 34.00 Sv= 25.69 Tau= 18.17 Dr= 0.61
7 Sv= 24.76 a=35.03 R= 45.00
A= 34.00 Sv= 25.69 Tau= -18.17 Dr= 0.61
L= 85.99
A= 166.67 Sv= 55.56 Tau= -3.54 Dr= 0.26
Sv= 8.21 a=1.05 R= 500.00 8
A= 166.67 Sv= 55.56 Tau= 3.54 Dr= 0.26
L= 108.64
A= 166.67 Sv= 55.56 Tau= -3.54 Dr= 0.26

COMMITTENTE:

RFI RETE FERROVIARIA ITALIANA
GRUPPO FERROVIE DELLO STATO ITALIANE

PROGETTAZIONE:

ITALFERR
GRUPPO FERROVIE DELLO STATO ITALIANE

DIREZIONE TECNICA
UO INFRASTRUTTURE CENTRO

PROGETTO DEFINITIVO

ITINERARIO NAPOLI - BARI
RADDOPPIO TRATTA CANCELLO - BENEVENTO
II LOTTO FUNZIONALE FRASSO TELESINO - VITULANO
3° LOTTO FUNZIONALE S. LORENZO - VITULANO
NV25B - Adeguamento Via Francigena del Sud dal km 39+075 al km 40+400
Profilo longitudinale - Tav. 2 di 3

SCALA : 1:1000/100

COMMESSA	LOTTO	FASE	ENTE	TIPO DOC.	OPERA/DISCIPLINA	PROGR.	REV.
IF0H	32	D	11	F7	NV2500	002	A

Revis.	Descrizione	Redatto	Data	Verificato	Data	Approvato	Data	Autorizzato Data
A	Emissione esecutiva	L. Mazzoni	Giugno 2018	F. Bavetta	Giugno 2018	F.Cerrone	Giugno 2018	F. Arduini Giugno 2018

ITALFERR S.p.A. Direzione Tecnica Infrastrutture Centro Dott. Ing. Fabrizio Arduini Ordine degli Ingegneri della Provincia di Roma n° 16342 sez. A

File: IF0H32D11F7NV2500002A.dwg | n. Elab.: 3L 233_6