


LIVELLETTA	DIFF. DI QUOTA	h = 0.08	h = 2.39	h = -0.54
	DISTANZA	L = 22.33	L = 95.62	L = 92.49
	PENDENZA	i = 0.37%	i = 2.50%	i = -0.58%

R	1500.00
T	15.95
Fr	0.08
Pr	0+022.33
Qt	79.48

R	1800.00
T	27.73
Fr	0.21
Pr	0+117.95
Qt	81.87

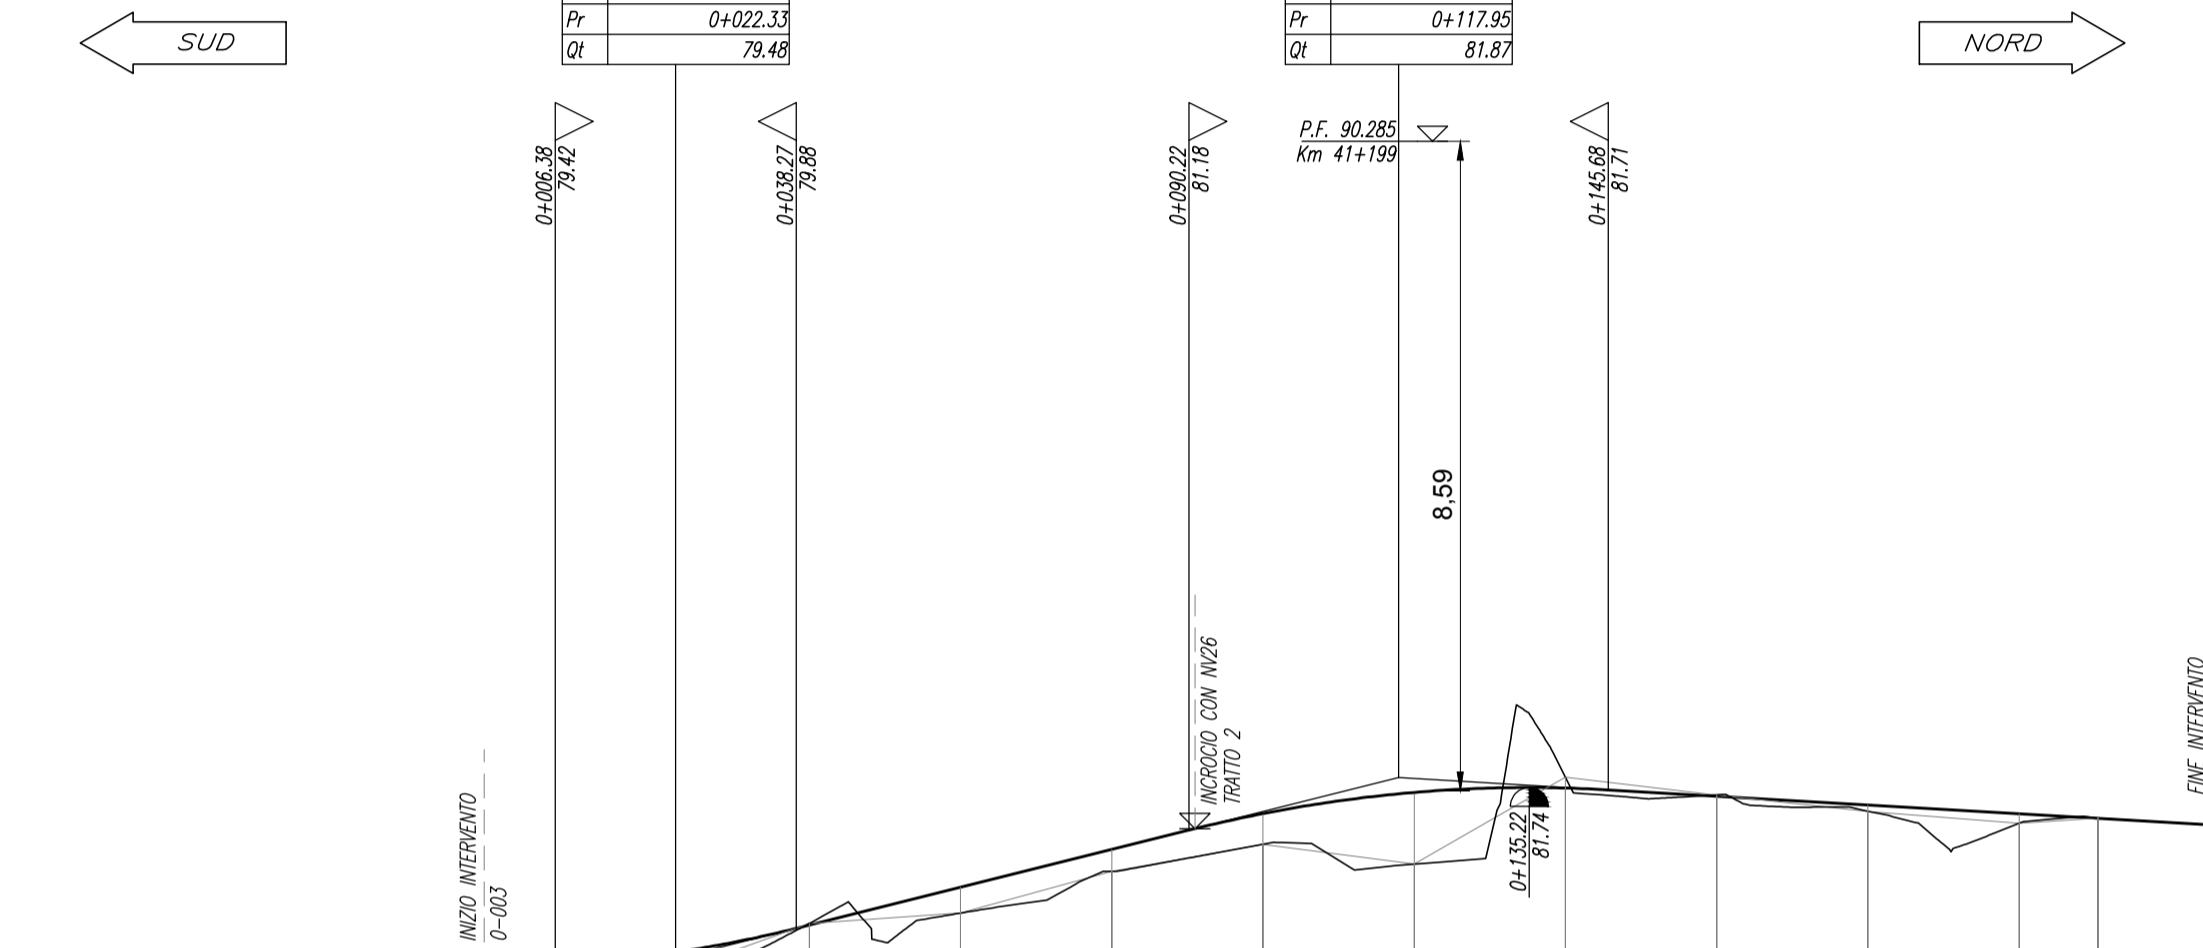

SCALA QUOTE 1:100
SCALA DISTANZE 1:1000

Q.RIF. 75.00

NUMERO SEZIONI	1	2	3	4	5	6	7	8	9	10	11	12
DISTANZE PARZIALI	20.00	20.00	20.00	20.00	20.00	20.00	20.00	20.00	20.00	20.00	20.00	10.44
DISTANZE PROGRESSIVE	0+000.00	0+020.00	0+040.00	0+060.00	0+080.00	0+100.00	0+120.00	0+140.00	0+160.00	0+180.00	0+200.00	0+210.44
QUOTE TERRENO	79.40	79.22	79.95	80.08	80.63	80.99	80.73	81.88	81.64	81.43	81.27	81.33
QUOTE PROGETTO	79.40	79.53	79.92	80.42	80.92	81.38	81.65	81.72	81.63	81.51	81.40	81.33
ETTOMETRICHE	0 1 2											
ANDAMENTO PLANIMETRICO	L=30.01, L=0.49, L=36.44, L=5.96, L=13.76											
Sopraelevazioni	SX, DX, -2.50%, 3.36%, -3.36%, -2.50%, -3.36%, -2.50%, -2.50%, 2.50%, -2.50%, -3.36%, -2.50%											

COMMITTENTE:

PROGETTAZIONE:

**DIREZIONE TECNICA
UO INFRASTRUTTURE CENTRO
PROGETTO DEFINITIVO**

**ITINERARIO NAPOLI - BARI
RADDOPPIO TRATTA CANCELLO - BENEVENTO
II LOTTO FUNZIONALE FRASSO TELESINO - VITULANO
3° LOTTO FUNZIONALE SAN LORENZO - VITULANO
NV26 - Adeguamento viabilità locale dal km 41+170 al km 41+530**

Profilo longitudinale - Tratto 1

SCALA :
1:1000/100

COMMESSA LOTTO FASE ENTE TIPO DOC. OPERA/DISCIPLINA Progr. REV.

IF0H 32 D 11 F7 NV2600 001 A

Revis.	Descrizione	Redatto	Data	Verificato	Data	Approvato	Data	Autorizzato	Data
A	Emissione esecutiva	L. Mazzoni	Giugno 2017	F. Bavello	Giugno 2017	F. Cerrone	Giugno 2017		

ITALFERR
Direzione Tecnica
Infrastrutture Centro
Dott. Ing. Eraldo Arduini
Ordine degli Ingegneri della Provincia di Roma
n. 16542 del 1/1/17