


PROFILO LONGITUDINALE NV32 -Scala 1:1000/100

| LIVELLETTE | DIFF. DI QUOTA<br>Distanza<br>Pendenza | h = 0,17<br>L = 15,00<br>i = 0,01146 | h = -1,08<br>L = 27,05<br>i = -0,04000 | h = 0,05<br>L = 9,63<br>i = 0,00500 |
|------------|--|--------------------------------------|--|-------------------------------------|
|------------|--|--------------------------------------|--|-------------------------------------|

|    |          |    |          |
|----|----------|----|----------|
| R  | 500,00   | R  | 400,00   |
| T  | 12,86    | T  | 9,00     |
| Fr | 0,17     | Fr | 0,10     |
| Pr | 0+015,00 | Pr | 0+042,05 |
| Qr | 89,51    | Qr | 88,43    |

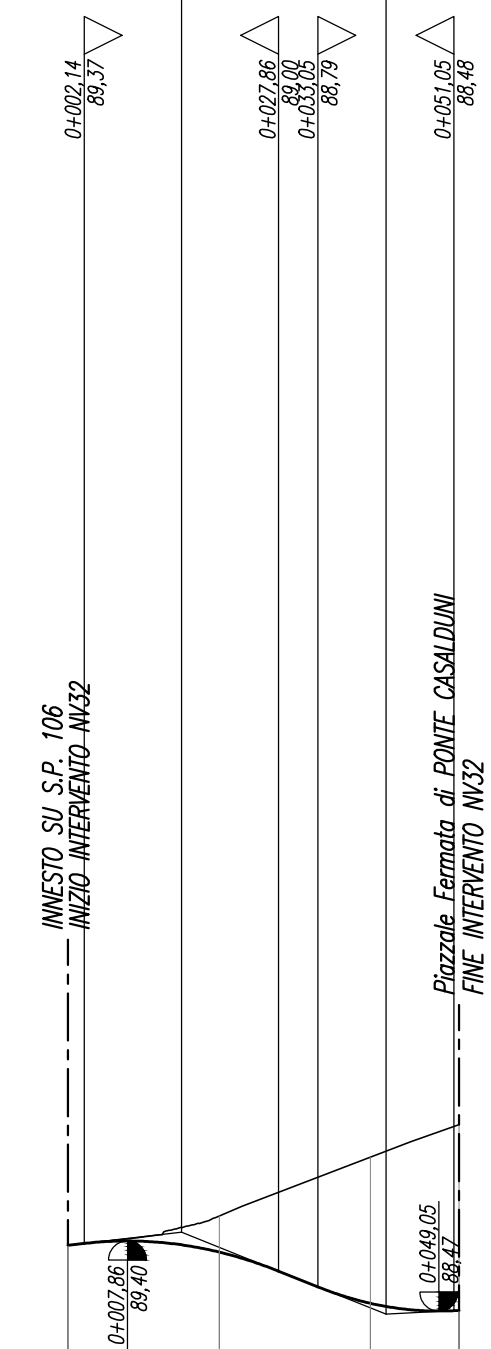

SCALA QUOTE 1:100  
SCALA DISTANZE 1:1000

Q.RF. 70,00

| NUMERO SEZIONI         | 1                         | 2        | 3        | 4        |
|------------------------|---------------------------|----------|----------|----------|
| DISTANZE PARZIALI      | 20,00                     | 20,00    | 11,70    |          |
| DISTANZE PROGRESSIVE   | 0+000,00                  | 0+020,00 | 0+040,00 | 0+051,70 |
| QUOTE TERRENO          | 89,34                     | 89,73    | 90,31    | 90,94    |
| QUOTE PROGETTO         | 89,34                     | 89,25    | 88,57    | 88,46    |
| ETOMETRICHE            | 0                         |          |          |          |
| ANDAMENTO PLANIMETRICO | L= 51,70                  |          |          |          |
| ANDAMENTO CICLI        | SX -----<br>DX -----2,50% |          |          |          |

COMMITTENTE:



PROGETTAZIONE:



DIREZIONE TECNICA  
UO INFRASTRUTTURE CENTRO

PROGETTO DEFINITIVO

ITINERARIO NAPOLI - BARI  
RADDOPPIO TRATTA CANCELLO - BENEVENTO  
II LOTTO FUNZIONALE FRASSO TELESINO - VITULANO  
3° LOTTO FUNZIONALE SAN LORENZO - VITULANO  
NV32 - Viabilità di accesso alla Fermata Ponte-Casalduni al km 41+550  
Profilo longitudinale

SCALA :  
1:1000/100

COMMESSA LOTTO FASE ENTE TIPO DOC. OPERA/DISCIPLINA PROGR. REV.

IF0H 32 D 11 F7 NV3200 001 A

| Revis. | Descrizione         | Redatto       | Data      | Verificato | Data      | Approvato  | Data      | Autorizzato | Data |
|--------|---------------------|---------------|-----------|------------|-----------|------------|-----------|-------------|------|
| A      | Emissione esecutiva | R. Allegretti | 06 / 2017 | F. Bayetta | 06 / 2017 | F. Cerrone | 06 / 2017 |             |      |
|        |                     |               |           |            |           |            |           |             |      |
|        |                     |               |           |            |           |            |           |             |      |
|        |                     |               |           |            |           |            |           |             |      |