SEZIONE N. : 1
Q. PROGETTO : 96.94
DIST.PROG. : 0+000.00

SOVRASTRUTTURA	
STRATO DI USURA	4.00 m

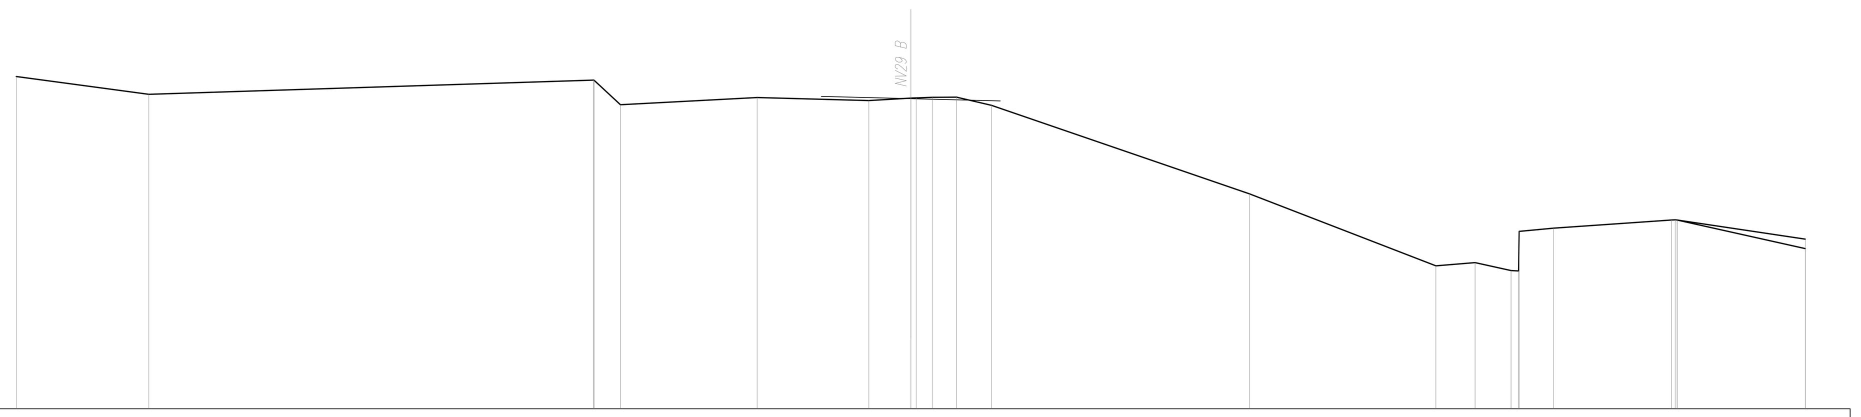

SCALA 1:100

Q.RIF. 90.00

QUOTE TERRENO	97.43 / 97.03 / 97.35 97.35 96.80 / 96.96 / 96.90 / 96.95 96.95 96.96 / 96.97 / 96.79 / 94.80 / 93.20 / 93.27 / 93.09 93.08 93.97 / 94.04 / 94.22 94.23 94.22 / 93.58 93.80
DIST.PARZIALI TERRENO	2.96 / 9.94 / 0.59 / 3.05 / 2.50 / 0.94 / 0.36 / 0.54 / 0.78 / 5.77 / 4.16 / 0.88 / 0.81 / 0.17 / 0.77 / 2.63 / 2.87
QUOTE PROGETTO	96.99 96.99 / 96.94 / 96.89 96.89
DIST.PARZIALI PROGETTO	2.00 / 2.00

SEZIONE N. : 2
Q. PROGETTO : 96.82
DIST.PROG. : 0+006.38

SCAVI E BONIFICHE	
STERRO	1.31 mq
RILEVATI	
RILEVATO	3.39 mq
TERRENO VEGETALE RILEVATI	7.09 m
SOVRASTRUTTURA	
STRATO DI USURA	4.00 m

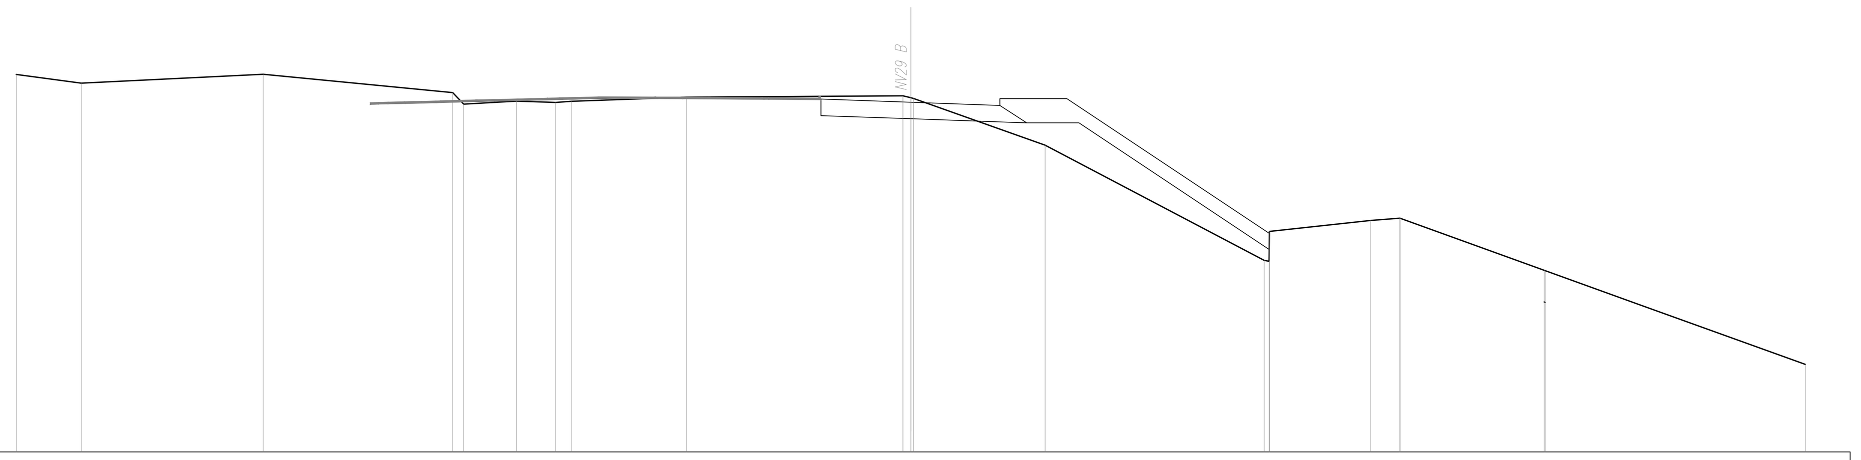

SCALA 1:100

Q.RIF. 89.00

QUOTE TERRENO	97.45 / 97.25 / 97.45 / 97.04 96.78 / 96.85 / 96.82 96.84 / 96.94 / 96.97 96.93 96.91 / 95.87 / 93.29 93.27 93.93 / 94.18 / 94.23 / 92.36 92.35 / 90.96
DIST.PARZIALI TERRENO	1.45 / 4.06 / 4.24 / 0.24 / 1.18 / 0.87 / 0.35 / 2.58 / 4.84 / 0.18 / 2.94 / 4.90 / 2.27 / 0.65 / 3.23 / 1.60 / 0.43 / 3.74
QUOTE PROGETTO	96.90 96.90 / 96.82 / 96.76 96.76 96.91 / 96.91 / 93.89
DIST.PARZIALI PROGETTO	2.01 / 1.99 / 1.50 / 4.53

SEZIONE N. : 3
Q. PROGETTO : 96.61
DIST.PROG. : 0+010.00

SCAVI E BONIFICHE	
STERRO	1.65 mq
RILEVATI	
RILEVATO	5.56 mq
TERRENO VEGETALE RILEVATI	6.42 m
TERRENO VEGETALE TRINCEE	0.40 m
SOVRASTRUTTURA	
STRATO DI USURA	4.00 m

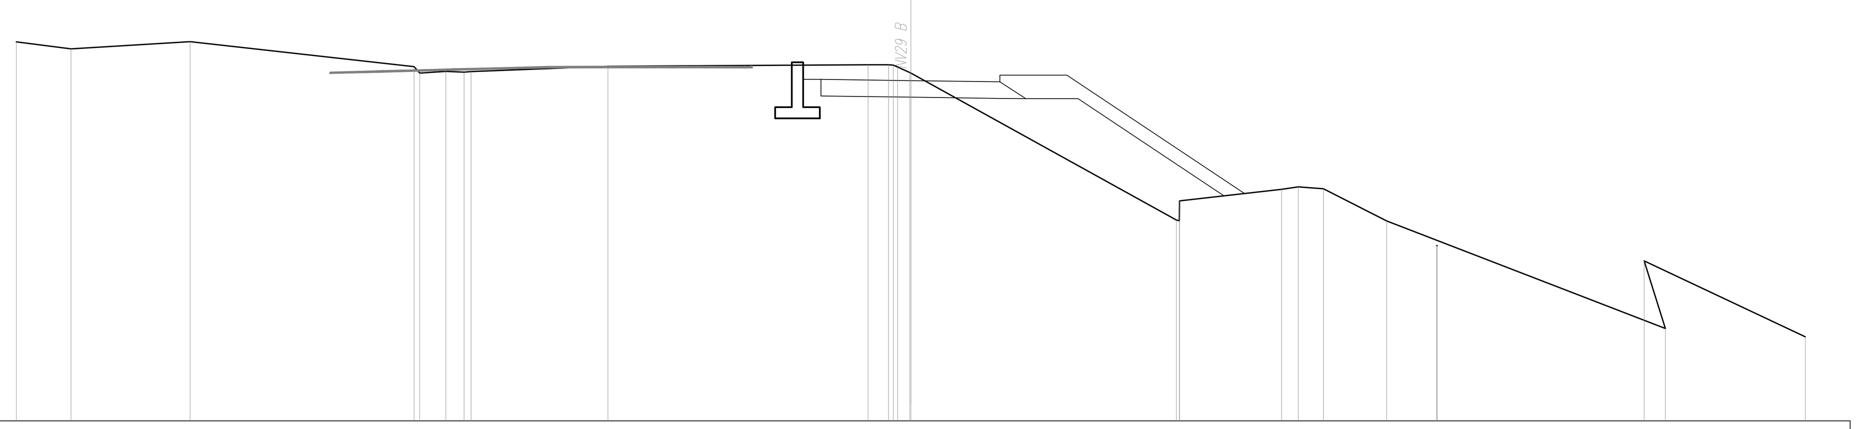

SCALA 1:100

Q.RIF. 89.00

QUOTE TERRENO	97.47 / 97.32 / 97.48 / 96.92 96.78 / 96.81 / 96.80 96.81 / 96.93 / 96.96 / 96.96 96.95 96.91 96.79 96.77 / 93.49 93.47 93.92 / 94.18 / 94.23 / 94.19 / 93.47 / 92.92 92.91 / 92.58 / 91.06 / 90.88
DIST.PARZIALI TERRENO	1.22 / 2.66 / 5.01 / 0.58 / 0.41 / 3.06 / 5.82 / 0.46 / 0.27 / 5.93 / 2.28 / 0.37 / 0.57 / 1.41 / 1.12 / 4.63 / 0.47 / 3.13
QUOTE PROGETTO	96.63 96.63 96.63 / 96.61 / 96.58 96.58 96.73 / 96.73 / 94.08
DIST.PARZIALI PROGETTO	0.40 / 2.01 / 1.99 / 1.50 / 3.97

SEZIONE N. : 4
Q. PROGETTO : 95.57
DIST.PROG. : 0+020.00

SCAVI E BONIFICHE	
STERRO	3.01 mq
RILEVATI	
RILEVATO	2.56 mq
TERRENO VEGETALE RILEVATI	4.61 m
TERRENO VEGETALE TRINCEE	0.40 m
SOVRASTRUTTURA	
STRATO DI USURA	4.00 m

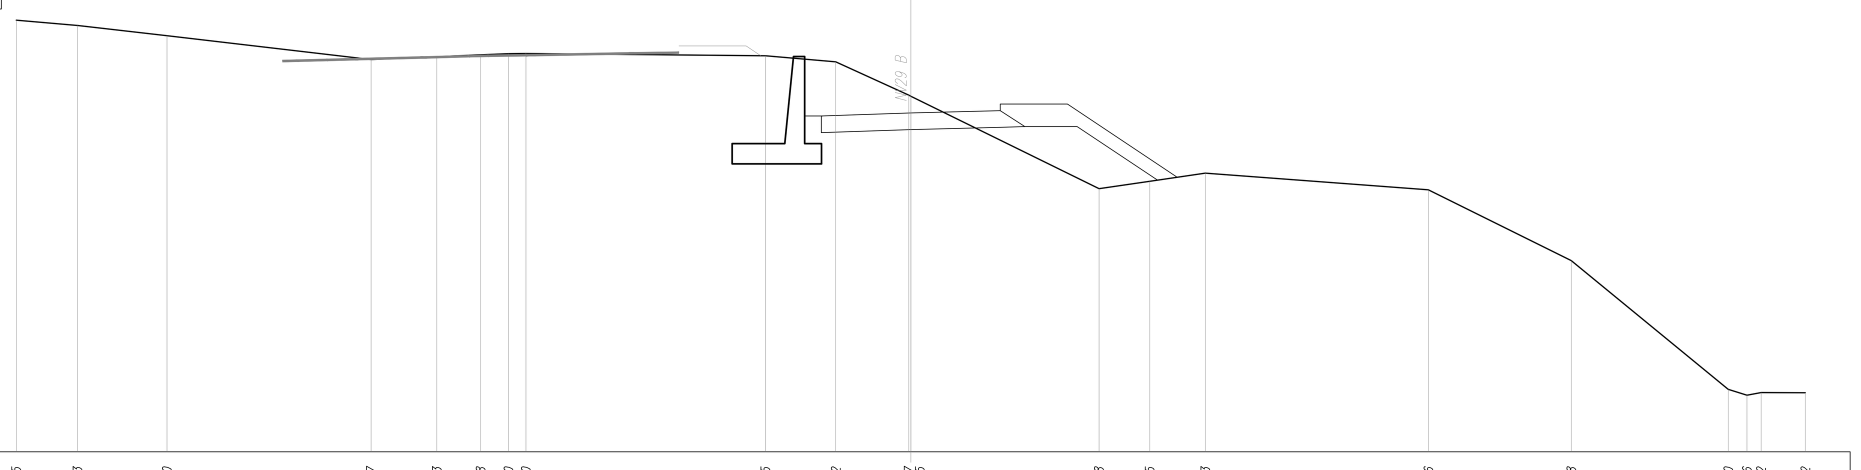

SCALA 1:100

Q.RIF. 88.00

QUOTE TERRENO	97.65 / 97.53 / 97.30 / 96.77 / 96.83 / 96.88 / 96.90 / 96.90 / 96.85 / 96.72 / 95.97 95.95 / 93.88 / 94.05 / 94.23 / 93.86 / 92.28 / 89.40 89.26 89.32 / 89.32
DIST.PARZIALI TERRENO	1.37 / 2.00 / 4.56 / 1.47 / 0.98 / 0.62 / 0.39 / 5.36 / 1.57 / 1.63 / 4.21 / 1.13 / 1.24 / 4.99 / 3.19 / 3.51 / 0.42 / 0.32 / 0.99
QUOTE PROGETTO	95.51 95.51 95.51 95.51 / 95.57 / 95.63 95.63 95.78 / 95.78 / 94.14
DIST.PARZIALI PROGETTO	0.37 / 1.97 / 2.00 / 1.50 / 2.46

SEZIONE N. : 5
Q. PROGETTO : 95.22
DIST.PROG. : 0+029.21

SCAVI E BONIFICHE	
STERRO	3.70 mq
RILEVATI	
RILEVATO	1.24 mq
TERRENO VEGETALE RILEVATI	3.87 m
TERRENO VEGETALE TRINCEE	0.40 m
SOVRASTRUTTURA	
STRATO DI USURA	4.00 m

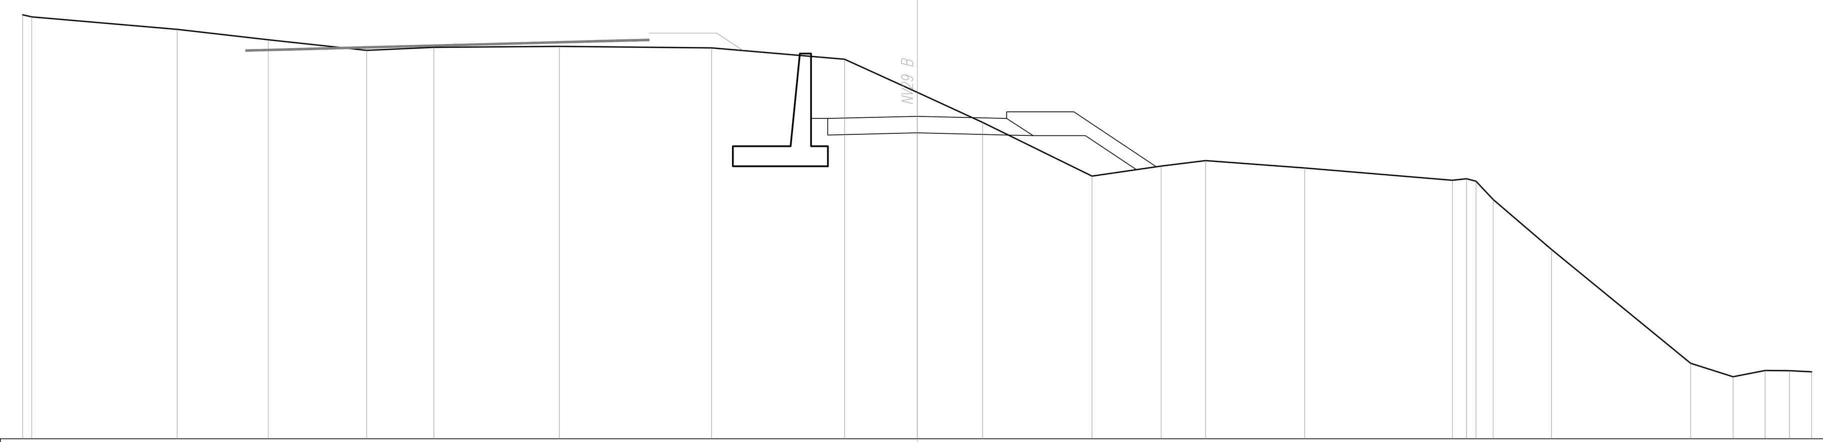

SCALA 1:100

Q.RIF. 88.00

QUOTE TERRENO	97.49 97.45 / 97.17 / 96.93 / 96.70 / 96.77 / 96.78 / 96.75 / 96.50 / 95.76 / 95.08 / 93.88 / 94.10 / 94.23 / 94.06 / 93.79 93.82 93.77 / 93.36 / 92.24 / 89.69 / 89.39 / 89.53 / 89.53 / 89.50
DIST.PARZIALI TERRENO	0.20 / 3.25 / 2.04 / 2.20 / 1.51 / 2.80 / 3.40 / 2.97 / 1.62 / 1.46 / 2.45 / 1.54 / 0.99 / 2.22 / 3.30 / 0.32 / 0.21 / 0.39 / 1.31 / 3.11 / 0.95 / 0.72 / 0.54 / 0.50
QUOTE PROGETTO	95.17 95.17 95.17 95.17 / 95.22 / 95.17 95.17 95.32 / 95.32 / 94.09
DIST.PARZIALI PROGETTO	0.37 / 1.97 / 2.00 / 1.50 / 1.85

PROFILO LONGITUDINALE – SCALA 1:1000/100

LIVELLETTE (DIFF. DI QUOTA / DISTANZA / PENDENZA)		h = -1.59, L = 13.28, i = -12.00%	h = 0.00, L = 7.21, i = 0.00%

R	80.00	R	120.00
T	4.24	T	7.20
Fr	0.11	Fr	0.22
Pr	0+008.73	Pr	0+022.00
Qt	96.81	Qt	95.22

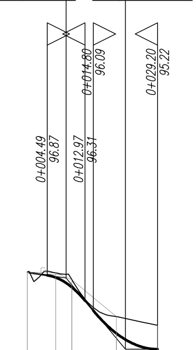

SCALA QUOTE 1:100
SCALA DISTANZE 1:1000

Q.RIF. 95.00

NUMERO SEZIONI	1	2	3	4	5
DISTANZE PARZIALI	6.38	3.62	10.00	9.21	
DISTANZE PROGRESSIVE	0+000.00	0+006.38	0+010.00	0+020.00	0+029.21
QUOTE TERRENO	96.95	96.93	96.78	95.95	95.76
QUOTE PROGETTO	96.94	96.82	96.61	95.57	95.22
ETTOMETRICHE	0				
ANDAMENTO PLANIMETRICO	1 R= 25.00 L= 10.92				
Sopraelevazioni SX	2.50% 3.50% 3.50%				
Sopraelevazioni DX	-2.50% -3.50% -3.50% -2.50%				

COMMITTENTE:

RFI RETE FERROVIARIA ITALIANA
GRUPPO FERROVIE DELLO STATO ITALIANE

PROGETTAZIONE:

ITALFERR
GRUPPO FERROVIE DELLO STATO ITALIANE

DIREZIONE TECNICA
UO INFRASTRUTTURE CENTRO

PROGETTO DEFINITIVO

ITINERARIO NAPOLI - BARI
RADDOPPIO TRATTA CANCELLO - BENEVENTO
II LOTTO FUNZIONALE FRASSO TELESINO - VITULANO
3° LOTTO FUNZIONALE SAN LORENZO - VITULANO

NV29 - Adeguamento S.P. 106 Via Reventa al km 43+165 e viabilità di accesso all'area di soccorso e fabbricato tecnologico al km 43+050

Profilo longitudinale e sezioni trasversali viabilità di accesso A.S. e F.T.

SCALA : VARIE

COMMESSA	LOTTO	FASE	ENTE	TIPO DOC.	OPERA/DISCIPLINA	PROGR.	REV.
IF0H	32	D	11	P9	NV2900	001	A

Revis.	Descrizione	Redatto	Data	Verificato	Data	Approvato	Data	Autorizzato Data
A	Emissione esecutiva	L. Mazzoni	Giugno 2017	F. Bavetta	Giugno 2017	F.Cerrone	Giugno 2017	F. Arduini Giugno 2017

ITALFERR S.p.A. Direzione Tecnica Infrastrutture Centro Dott. Ing. Fabrizio Arduini Ordine degli Ingegneri della Provincia di Roma n° 16562 sez. A

File: IF0H32D11P9NV2900001A.dwg

n. Elab.: 3L 258