


LIVELLETTA	DIFF. DI QUOTA DISTANZA PENDENZA	$h = 12.77$ $L = 80.31$ $i = 15.90\%$	$h = 0.05$ $L = 10.76$ $i = 0.50\%$
------------	--	---	---

R	100.00	R	100.00
T	8.22	T	7.70
Fr	0.34	Fr	0.30
Pr	0+010.02	Pr	0+090.32
Qt	111.18	Qt	123.95

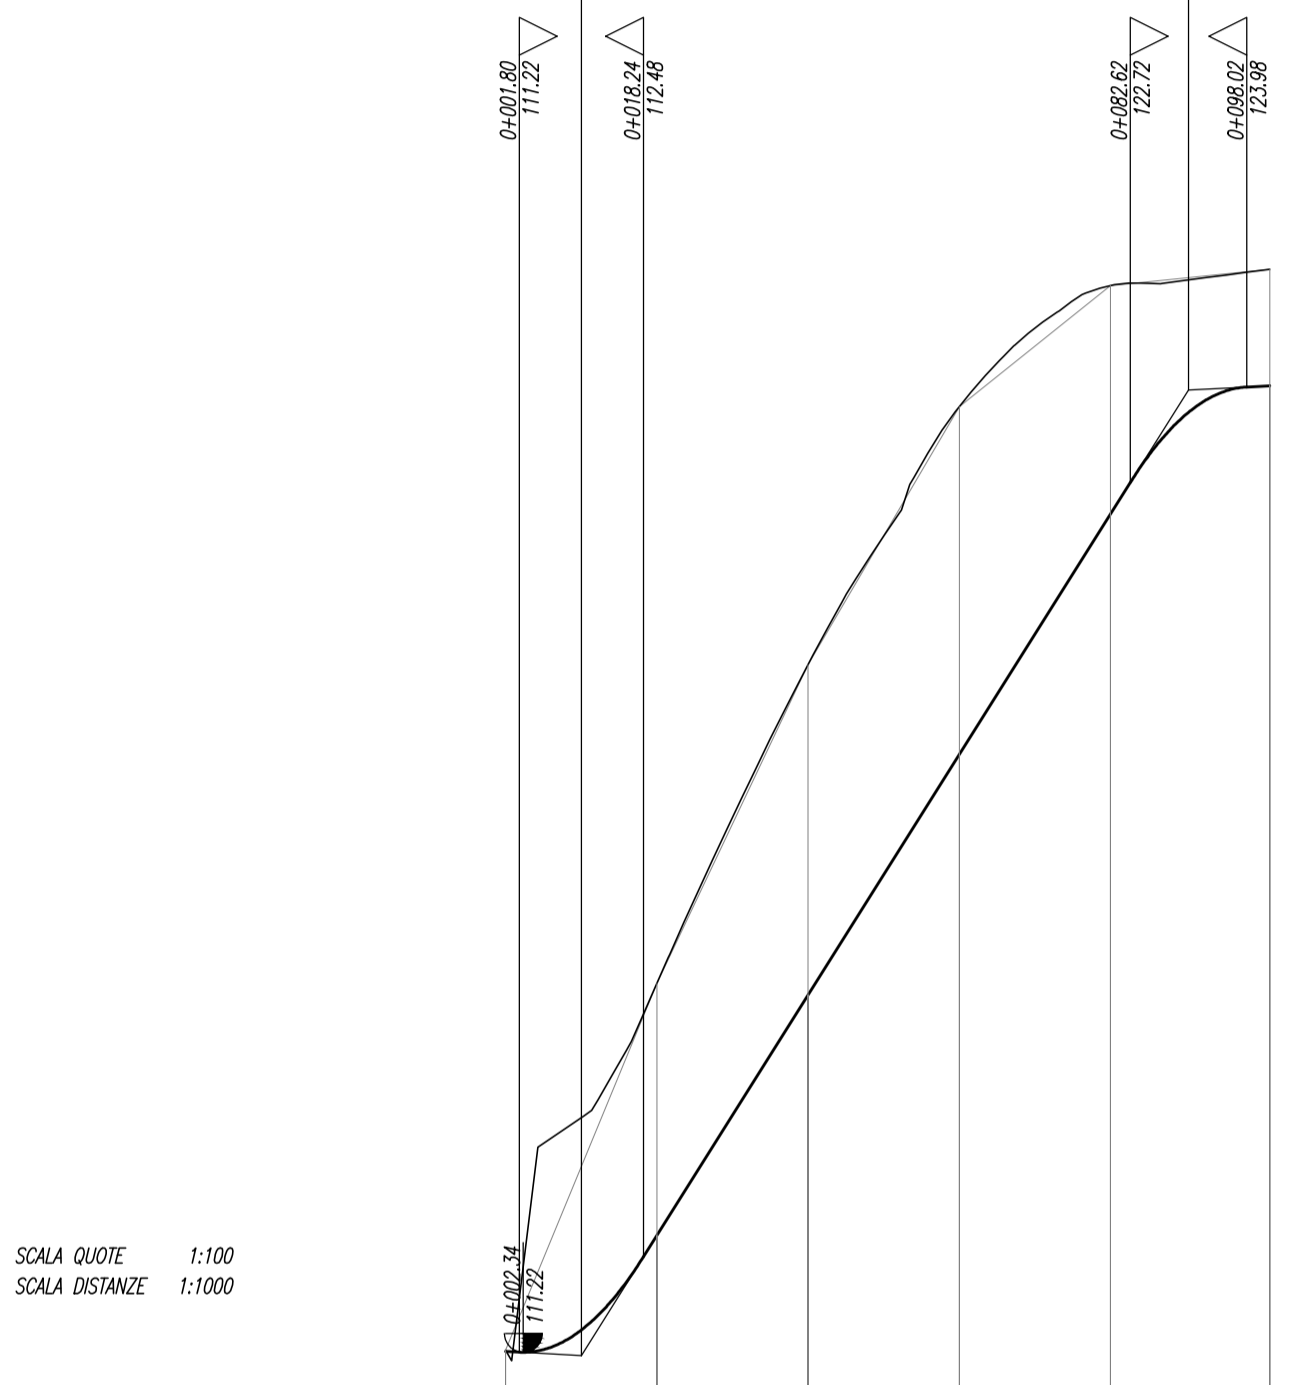

SCALA QUOTE 1:100
SCALA DISTANZE 1:1000

NUMERO SEZIONI	1	2	3	4	5	6
DISTANZE PARZIALI	20.00	20.00	20.00	20.00	20.00	21.09
DISTANZE PROGRESSIVE	0+000.00	0+020.00	0+040.00	0+060.00	0+080.00	0+101.09
QUOTE TERRENO	111.25	116.10	120.31	123.72	125.32	125.54
QUOTE PROGETTO	111.23	112.76	115.94	119.12	122.30	124.00
ETTOMETRICHE	0	Sv= 73.72 a=104.29 R= 45.00 L= 17.06				1
ANDAMENTO PLANIMETRICO	[Diagram showing curve geometry with Sv, R, and L values]					
Sopraelevazioni	SX	3.50%				DX
		-2.50% -3.50%				

COMMITTENTE:



PROGETTAZIONE:



**DIREZIONE TECNICA
UO INFRASTRUTTURE CENTRO
PROGETTO DEFINITIVO**

**ITINERARIO NAPOLI - BARI
RADDOPPIO TRATTA CANCELLO - BENEVENTO
II LOTTO FUNZIONALE FRASSO TELESINO - VITULANO
3° LOTTO FUNZIONALE SAN LORENZO - VITULANO**

NV34 - Viabilità di accesso all'area di sicurezza Galleria Naturale Le Forche al km 44+273

Profilo longitudinale

SCALA :
1:1000/100

COMMESSA LOTTO FASE ENTE TIPO DOC. OPERA/DISCIPLINA PROGR. REV.

IF0H 32 D 11 F7 NV3400 001 A

Revis.	Descrizione	Redatto	Data	Verificato	Data	Approvato	Data	Autorizzato	Data
A	Emissione esecutiva	L. Mazzoni	Giugno 2017	F. Bavetta	Giugno 2017	F. Carrone	Giugno 2017	[Signature]	

ITALFERR
Direzione Tecnica
Infrastrutture Centro
Dott. Ing. Fabrizio Ardilli
Ordine degli Ingegneri della Provincia di Roma
n. 163402 del 1/4