Livellette																									
	L =	24.755		395.985						103.990				30.000		50.307		34.559		43.338		63.563		9.066	
	DISL =	0.000		62.962						0.520				1.500		-1.258		3.508		0.520		7.122		0.027	
	β =	0.000		15.900						0.500				5.000		-2.500		10.152		1.199		11.205		0.298	
Progr. Livellette		24.755								420.740				524.730		554.730		605.037		639.596		682.934		746.498	755.564

PR = 0.000	PR = 24.755	PR = 420.740	PR = 524.730	PR = 554.730	PR = 605.037	PR = 639.596	PR = 682.934	PR = 746.498	PR = 755.564
QV = 114.286	QV = 114.286	QV = 177.248	QV = 177.768	QV = 179.268	QV = 178.010	QV = 181.519	QV = 182.038	QV = 189.161	QV = 189.188
	DP = 15.900	DP = -15.400	DP = 4.500	DP = -7.500	DP = 12.652	DP = -8.952	DP = 10.005	DP = -10.906	
	R = -300.000	R = 500.000	R = -300.000	R = 500.000	R = -300.000	R = 300.000	R = -500.000	R = 130.000	
	T = 23.701	T = 38.244	T = 6.745	T = 18.747	T = 18.950	T = 13.385	T = 24.918	T = 7.066	
	F = 0.932	F = -1.456	F = 0.076	F = -0.351	F = 0.597	F = -0.298	F = 0.620	F = -0.192	

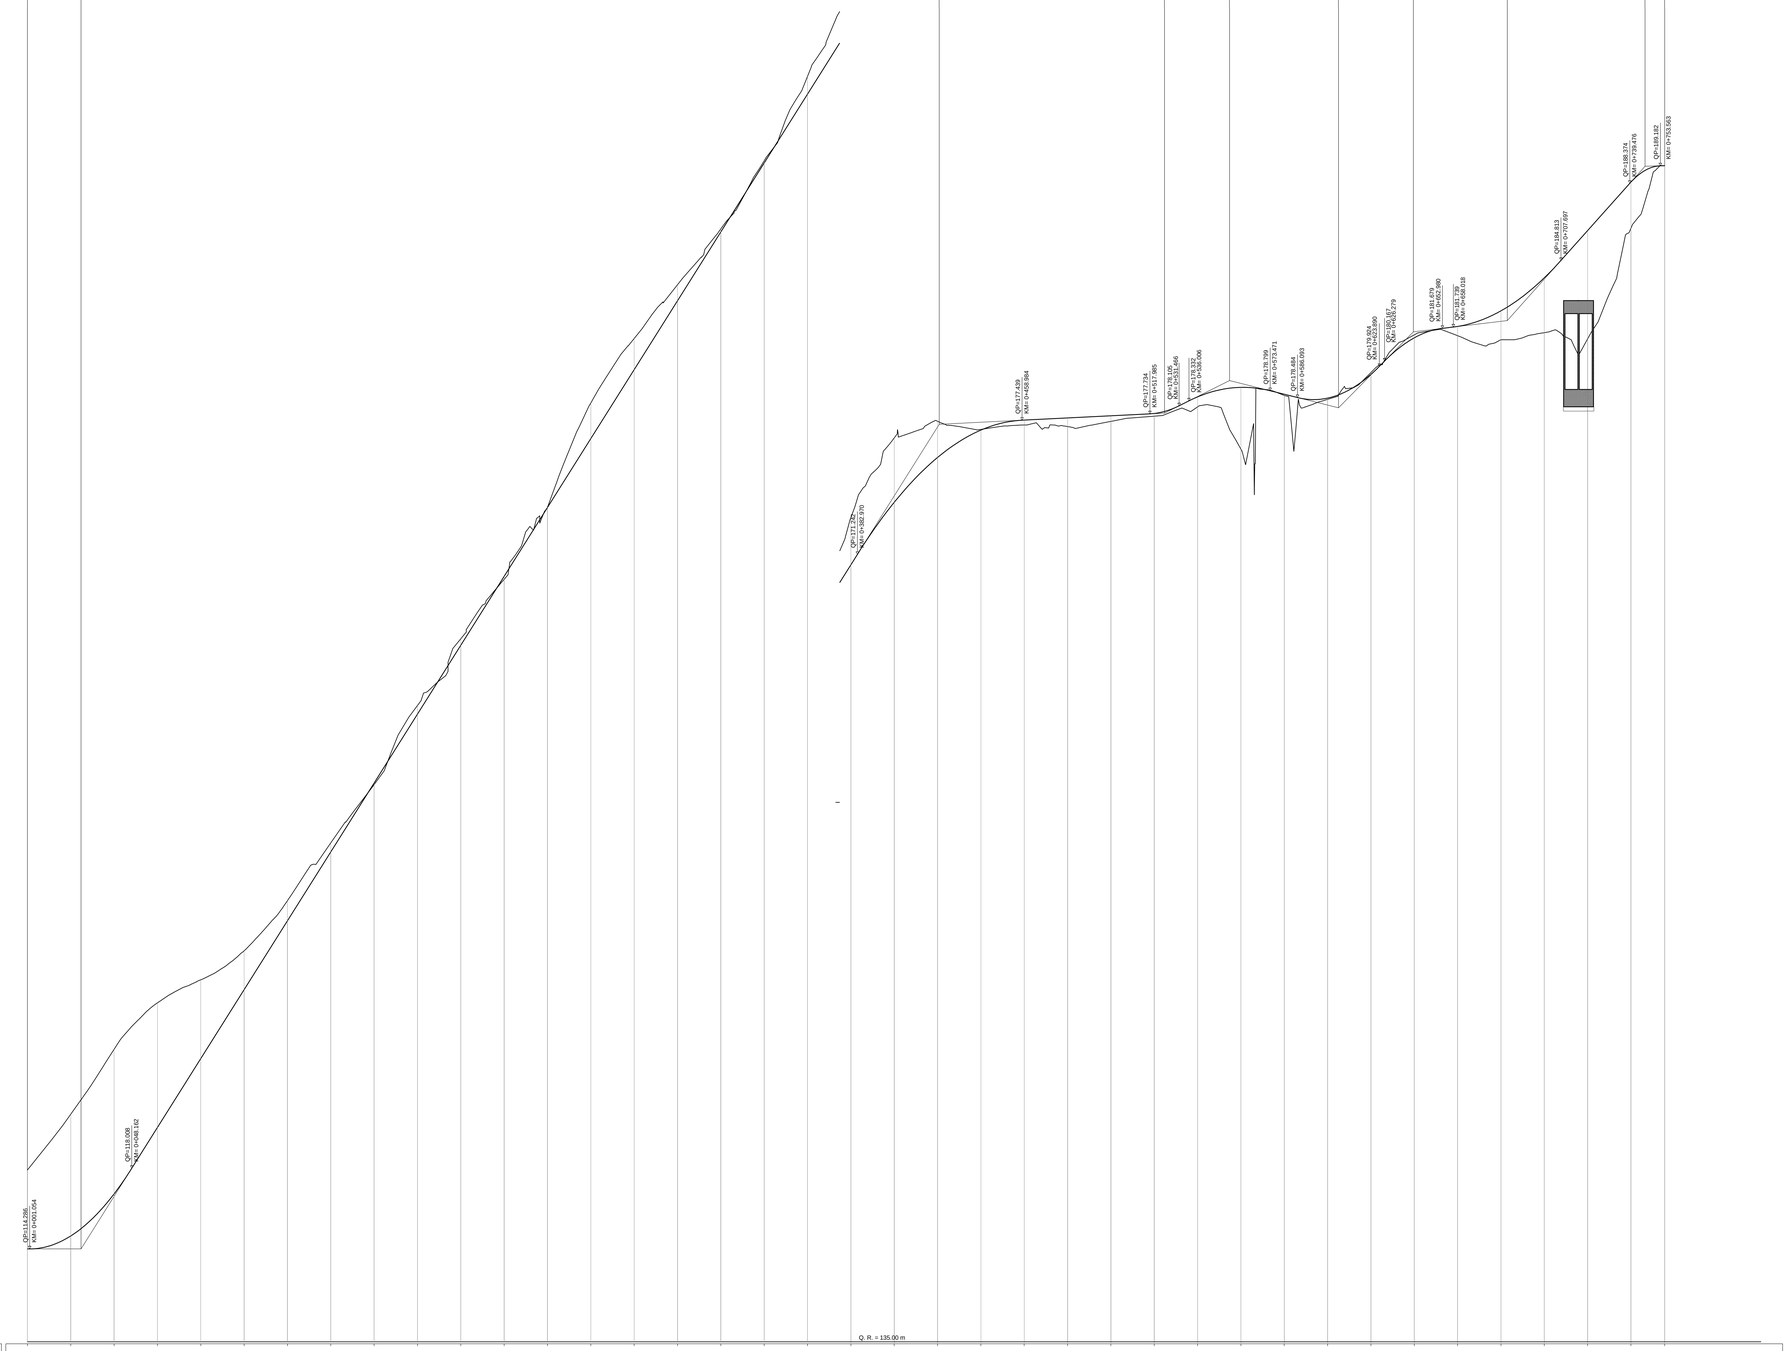

NUMERO SEZIONE	1	2	3	4	5	6	7	8	9	10	11	12	13	14	15	16	17	18	19	20	21	22	23	24	25
PROGRESSIVE	0.00	20.00	40.00	60.00	80.00	100.00	120.00	140.00	160.00	180.00	200.00	220.00	240.00	260.00	280.00	300.00	320.00	340.00	360.00	380.00	400.00	420.00	440.00	460.00	480.00
DIST. PARZIALI		20.00	20.00	20.00	20.00	20.00	20.00	20.00	20.00	20.00	20.00	20.00	20.00	20.00	20.00	20.00	20.00	20.00	20.00	20.00	20.00	20.00	20.00	20.00	20.00
QUOTE TERRENO	117.93	120.51	123.50	125.65	126.71	128.04	130.36	133.03	135.72	139.37	142.45	146.19	148.52	153.33	156.31	158.79	161.37	164.52	168.41	172.85	176.63	177.39	177.02	177.22	177.14
QUOTE PROGETTO	114.29	114.89	116.83	119.89	123.07	126.25	129.43	132.61	135.79	138.97	142.15	145.33	148.51	151.69	154.87	158.05	161.23	164.41	167.59	170.77	173.65	175.72	176.98	177.44	177.54
ETTOMETRICHE	000					100						200				300						400			
ANDAMENTO PLANIMETRICO																									

NUMERO SEZIONE	26	27	28	29	30	31	32	33	34	35	36	37	38	39
PROGRESSIVE	500.00	520.00	540.00	560.00	580.00	600.00	620.00	640.00	660.00	680.00	700.00	720.00	740.00	755.56
DIST. PARZIALI	20.00	20.00	20.00	20.00	20.00	20.00	20.00	20.00	20.00	20.00	20.00	20.00	20.00	15.56
QUOTE TERRENO	177.38	177.63	178.05	178.10	178.58	178.49	179.64	181.38	181.34	181.15	181.48	183.19	186.20	189.18
QUOTE PROGETTO	177.54	177.75	178.52	178.95	178.64	178.46	179.55	181.24	181.77	182.49	184.01	186.19	188.43	189.19
ETTOMETRICHE	500					600					700			800
ANDAMENTO PLANIMETRICO														

COMMITTENTE:

RFI RETE FERROVIARIA ITALIANA
GRUPPO FERROVIE DELLO STATO ITALIANE

PROGETTAZIONE:

ITALFERR
GRUPPO FERROVIE DELLO STATO ITALIANE

DIREZIONE TECNICA
UO INFRASTRUTTURE CENTRO

PROGETTO DEFINITIVO

ITINERARIO NAPOLI - BARI
RADDOPPIO TRATTA CANCELLO - BENEVENTO
II LOTTO FUNZIONALE FRASSO TELESINO - VITULANO
3° LOTTO FUNZIONALE SAN LORENZO - VITULANO

NV35 - Viabilità di accesso all'area di soccorso e fabbricato tecnologico Le Forche al km 45+830

Profilo longitudinale

SCALA : 1:1000/100

COMMESSA	LOTTO	FASE	ENTE	TIPO DOC.	OPERA/DISCIPLINA	PROGR.	REV.
IF0H	32	D	11	F7	NV3500	001	B

Revis.	Descrizione	Redatto	Data	Verificato	Data	Approvato	Data	Autorizzato	Data
A	Emissione esecutiva	L. Mazzoni	Giugno 2017	F. Bavetta	Giugno 2017	F.Cerrone	Giugno 2017	ITALFERR S.p.A. Direzione Tecnica Infrastrutture Centro Dott. Ing. Paolo Ricciardi Ordine degli Ingegneri della Provincia di Roma n. 24944	
B	Emissione esecutiva	F.D'Angeli	08/2018	F. Bavetta	08/2018	F.Cerrone	08/2018		

File: IF0H32D11F7NV3500001B.dwg

n. Elab.: 3L 275