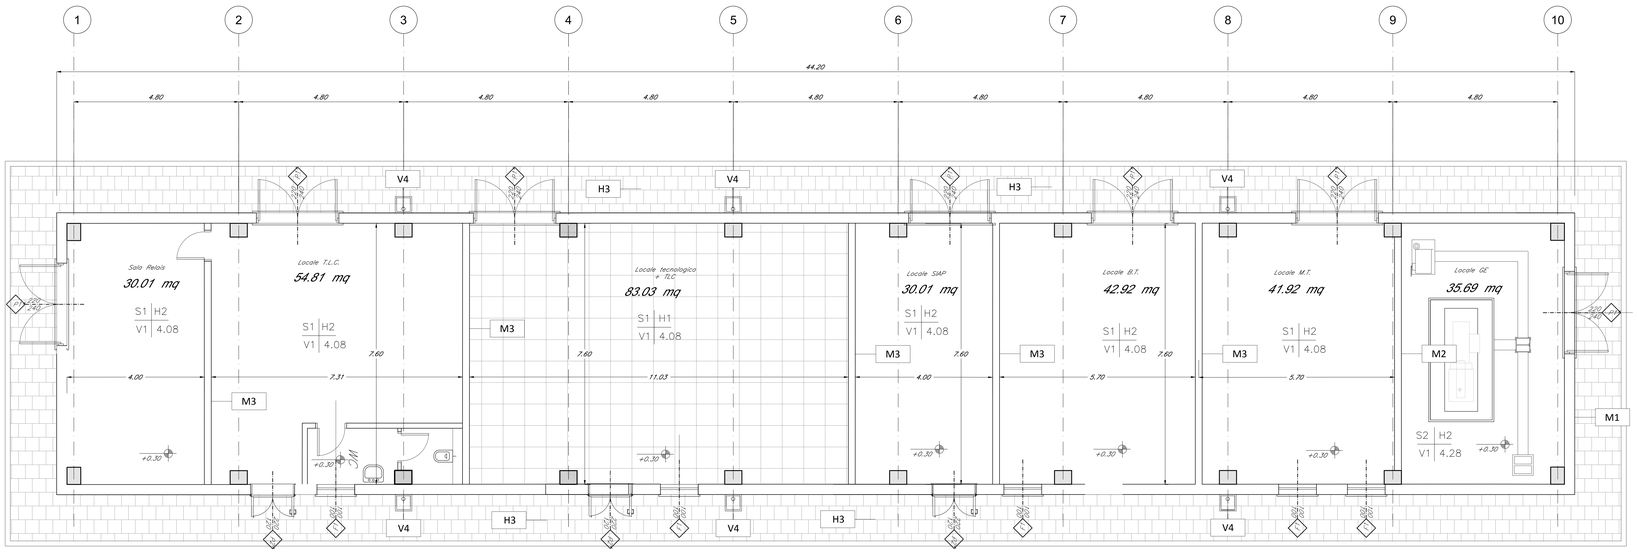

PIANTA PIANO TERRA
FA03 scala 1:100

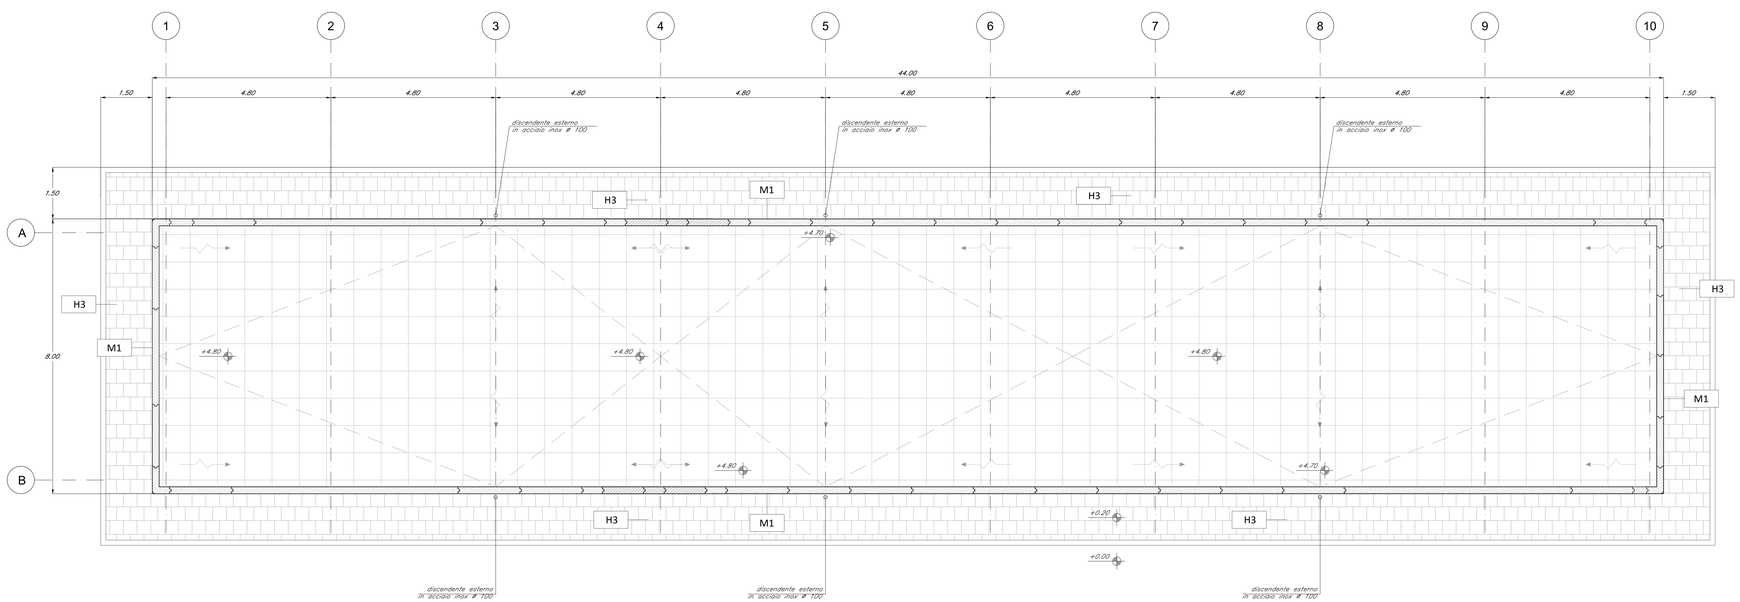

PIANTA COPERTURA
FA03 scala 1:100

LEGENDA MATERIALI FINITURE

ABACO INTERVENTI

mq — SUPERFICIE

h V / H S

h – ALTEZZA NETTA AMBIENTE
H – FINITURA PAVIMENTO
V – FINITURA PARETI
S – FINITURA SOFFITTO

ABACO INFISSI

B – LARGHEZZA INFISSO
H – ALTEZZA INFISSO
T – TIPO INFISSO

CHIUSURE ORIZZONTALI

H1	PANNELLI SCANDI SPRINGLAMINO 1150X1 N/m² IN LASTRE AUTOPORTANTI DI MATERIALE LAPIDEO AD ALTA RESISTENZA MECCANICA E DURABILITÀ (DIM 4000 CM SP. MINIMO 2CM), ENTRAMBE SUPERFICIALI IN PVC ANTISTATICO, DOPPIO SU SOTTOSUOLO IN ACCIAIO ZINCATO. TRATTAMENTO ANTIFOULING SULLA SUPERFICE ESTERNA
H2	PANNEZZATURE CON PANTRICULE SPECIALI AD ALTA COMPRESSIONE TIPO INDUSTRIAL PORTAMIX 15.000 N/m² COSTituite DA CONGLOMERATO CEMENTIZIO E ARMATURA DI MATERIALI ANTIGORROSIVI RESISTENTI ALLI'USURA ED ALL'ACIDITÀ DA 30 KGS. DIM.ROSE E SPESS. NON INFERIORI A QUELLE DEI PANNELLI DI CUI AL PUNTO PRECEDENTE. ACCIAIO A CEMENTIZIO PIGMENTO DA VERNICI ANIDRO REALIZZATO CON GLOSS.
H3	PANNEZZATURE CON MINNETTE IN CLS VIBROCOMPRESSO SOVIO CM STRATO DI COLORE (ip.4m), MOSSETTO (ip.15m) CON RETE ELS. ø8 200/5m, STRATO STABILIZZATO (ip.25m) STRATO ANTICAPILLARE (sp.20m)
H3.1	PANNEZZATURE IN GRES FINE PORCELLANATO NON SMALTATO E NON ACCIDENTATO PESANTE CON SPECIFICO COLLANTE CEMENTO ATTRITO DINAMICO > 0.4 DIM 30X30 STRATO DI COLORE (ip.4m), MOSSETTO (ip.15m) CON RETE ELS. ø8 200/5m, STRATO STABILIZZATO (ip.25m) STRATO ANTICAPILLARE (sp.20m)
H4	PACCHETTO DI CHIUSURA PANNELLI IN QUARZITE DI 2.5 SPESSORE SU MINUTTO DELLE PENDENZE IN CONGLOMERATO CEMENTIZIO ALLEGGERITO, ANTIRAMMOLLEDVOLE CON GUAINA BITUMINOSA (2 STRATI A=4mm), STRATO DI SCOLAMENTO (ip.5cm), BARRIERA AL VAPORE
H5	PEDANA PERTA IN LASTRE DI PORFIDO DELLO SPESSORE DI 2 CM
H6	PANNEZZATURE IN GRES PORCELLANATO SMALTATO E NAVIGABILE PESANTE CON SPECIFICO COLLANTE CEMENTO ATTRITO DINAMICO > 0.4 DIM 60X60X1.4 CM

MURATURE

M1	MURATURA ESTERNA IN PANNELLI PREFABBRICATI CONSISTENTI IN 12.5 CEMENTO FIBRATO CON FINITURA ESTERNA IN PITTURA ACRILICA DIM COMPRESE APPLICAZIONE A SPRUZZO E TRATTAMENTO ANTISCRITTA
M1.1	MURATURA ESTERNA IN PANNELLI PREFABBRICATI CONSISTENTI IN 12.5 CEMENTO FIBRATO CON FINITURA ESTERNA IN POLIESTERE (SPESSORE 2.5 MM) STRATO ISOLANTE IN POLIESTERE (SPESSORE 50MM) STRATO DI CONGLOMERATO CEMENTIZIO ARMATO CON RETE ELETTROSALDATA CONGLOMERATO NORMALE DI CEMENTO VIBROCOMPRESSO LISCIATO E TRATTATO SU ENTRAMBE LE FACCE (SP. 20CM)+INTONACO ESTERNO ANTIFOULING DI SPESSORE 2 CM
M2	PARETI - TAMPONATURE REALIZZATE CON BLOCCHI TIPO LECABLOCK SPESSORE 5 30 cm E INTONACO REI 120
M3	PARETI - TAMPONATURE REALIZZATE CON BLOCCHI TIPO LECABLOCK SPESSORE 20 cm E INTONACO REI 90
M4	PARETI - REALIZZATE CON BLOCCHI TIPO LECABLOCK SPESSORE 15 cm
M5	MURATURA IN BLOCCHI TIPO PORITON DM 20 CM + ISOLANTE ESTERNO IN POLISTIRENE (sp. 2cm)+BLOCCHI TIPO PORITON DM 20 CM+ INTONACO ANTIMICOTICO CON CARATTERISTICHE REI 90

FINITURA SOFFITTO

S1	INTONACO ISOLANTE (TERMOACUSTICO) ANTICONDENSA ANTIMICOTICO-REI 90) SPESS. MINIMO mm 20 PER INTERNI TINTEGGIATO CON OPPORTUNA A BASE DI RESINA SILOSSANICA
S2	INTONACO ISOLANTE (TERMOACUSTICO) ANTICONDENSA ANTIMICOTICO-REI 120) SPESS. MINIMO mm 20 PER INTERNI TINTEGGIATO CON OPPORTUNA A BASE DI RESINA SILOSSANICA
S2.1	INTONACO CHIARO PER INTERNI TINTEGGIATO CON OPPORTUNA A BASE DI RESINA SILOSSANICA

NOTA:
- TUTTI I TRAMEZZI SONO INTONACATI CON INTERPOSIZIONE DI RETE IN FIBRA DI VETRO

INFISSI

P1	PORTA ESTERNA BLINDATA A 2 ANTE IN ACCIAIO ZINCATO E VERNICIATO CON CARATTERISTICHE ANTIINTRUSIONE, CERNIERE ANTIRIMOSSIONE, SERRATURA DI SICUREZZA E CHIAVE, MANIGLIONE ANTIPANICO, LE MANIGLIE E LE CERNIERE SONO COSTituite DA ALLUMINIO IN TINTA CON LE PORTE / DIM. 240x2100
P1.1	PORTA ESTERNA ANTINCENDIO IN ACCIAIO ZINCATO REI 120 A DUE BATTENTI CON SERRATURA SPECIALE E MANIGLIONE ANTIPANICO DIM.240x2100 LE MANIGLIE E LE CERNIERE SONO COSTituite DA ACCIAIO A PROVA DI PERFORAZIONE NELLE SPECIONATURE.
P2	PORTA ESTERNA BLINDATA A 2 ANTE IN ACCIAIO ZINCATO E VERNICIATO CON CARATTERISTICHE ANTIINTRUSIONE, CERNIERE ANTIRIMOSSIONE, SERRATURA DI SICUREZZA E CHIAVE, MANIGLIONE ANTIPANICO, LE MANIGLIE E LE CERNIERE SONO COSTituite DA ALLUMINIO IN TINTA CON LE PORTE E DIM. 120x2100 P2* PORTA CON SERRANDA SOVRAIO
P3	PORTA ESTERNA BLINDATA A 1 ANTA IN ACCIAIO ZINCATO E VERNICIATO CON CARATTERISTICHE ANTIINTRUSIONE, CERNIERE ANTIRIMOSSIONE, SERRATURA DI SICUREZZA E CHIAVE, MANIGLIONE ANTIPANICO LE MANIGLIE E LE CERNIERE SONO COSTituite DA ALLUMINIO IN TINTA CON LE PORTE DIM 90x2100
P4	PORTA ESTERNA BLINDATA A 2 ANTE IN ACCIAIO ZINCATO E VERNICIATO CON CARATTERISTICHE ANTIINTRUSIONE, CERNIERE ANTIRIMOSSIONE, SERRATURA DI SICUREZZA E CHIAVE, MANIGLIONE ANTIPANICO, LE MANIGLIE E LE CERNIERE SONO COSTituite DA ALLUMINIO IN TINTA CON LE PORTE / DIM. 220x2100
P5	PORTA INTERNA AD UN BATTENTE, DIM.80x2010cm
F1	FINESTRA BLINDATA A MOSSTRE IN ACCIAIO ZINCATO CON CARATTERISTICHE ANTIINTRUSIONE E VETRO ANTISFONDAMENTO. LE MANIGLIE E LE CERNIERE SONO IN TINTA CON LE PORTE
GR	GRIGLIA DI AERAZIONE CON LAMELLE ANTIPASSIA CON CARATTERISTICHE DI ANTIINTRUSIONE IN ACCIAIO ZINCATO E VERNICIATO

FINITURA PARETI

V1	INTONACO ISOLANTE (TERMOACUSTICO) ANTICONDENSA ANTIMICOTICO-REI 90) SPESS. MINIMO mm 20 PER INTERNI TINTEGGIATO CON OPPORTUNA A BASE DI RESINA SILOSSANICA E RETE IN FIBRA DI VETRO PORFORATO(MAS)
V2	INTONACO ISOLANTE (TERMOACUSTICO) ANTICONDENSA ANTIMICOTICO-REI 120) SPESS. MINIMO mm 20 PER INTERNI TINTEGGIATO CON OPPORTUNA A BASE DI RESINA SILOSSANICA E RETE IN FIBRA DI VETRO PORFORATO(MAS)
V2.	INTONACO CHIAR PER INTERNI TINTEGGIATO CON OPPORTUNA A BASE DI RESINA SILOSSANICA E E RETE IN FIBRA DI VETRO PORFORATO(MAS)
V2.1	RIVESTIMENTO IN GRES PORCELLANATO DIM.20x20x8-9 MM TRATTATO CON SMALTO ANTIMICOTICO ANTIMICROBICO ANTIMICOTICO PER INTERNI INTEGRATO CON OPPORTUNA A BASE DI RESINA SILOSSANICA
V3	GUANTO STRUTTURALE
V4	PLUVALE (DIMM ø 100 MM) CON FISSERA IN LAVORATO FORMATO DIM ø CM

NOTA:
Per gli arredi, le strutture, le tecnologie e l'impiantistica si rimanda agli elaborati specifici.

COMMITTENTE:

RFI RETE FERROVIARIA ITALIANA
GRUPPO FERROVIE DELLO STATO ITALIANE

PROGETTAZIONE:

ITALFERR
GRUPPO FERROVIE DELLO STATO ITALIANE

DIREZIONE TECNICA
UO INFRASTRUTTURE CENTRO

PROGETTO DEFINITIVO

ITINERARIO NAPOLI - BARI
RADDOPPIO TRATTA CANCELLO - BENEVENTO
II LOTTO FUNZIONALE FRASSO TELESINO - VITULANO
3° LOTTO FUNZIONALE S. LORENZO - VITULANO
FABBRICATI
Fabbricato STAZIONE VITULANO - Piante

SCALA : 1:50

COMMESSA	LOTTO	FASE	ENTE	TIPO DOC.	OPERA/DISCIPLINA	PROGR.	REV.
IF0H	32	D	11	BB	FA0005	001	A

Revis.	Descrizione	Redatto	Data	Verificato	Data	Approvato	Data	Autorizzato	Data
A	Emissione Esecutiva	P. Pacelli	06/2017	P. Bisiello	06/2017	F. Calzone	06/2017		

File: IF0H32D11BBFA0005001A.dwg

n. Elab.: 3L 285