


LEGENDA


	CONFINE PROVINCIA		TRACCIATO DI PROGETTO
	CONFINE COMUNALE		

TIPOLOGIE di IMPIANTO			PATTERN D'IMPIANTO	TIPOLOGIE di IMPIANTO			PATTERN D'IMPIANTO
MOD A	Siepe mista		MOD G1	Rinaturazione imbrocchi in galleria			
MOD B	Filari alberati		MOD G2	Rinaturazione imbrocchi in galleria			
MOD C	Fasce e macchie arbustive			Idrosemina			
MOD D	Fasce o macchie arbustive e arboree			Ripristino aree di cantiere			
MOD E	Fasce o macchie arbustive e arboree (prevalenza prato)						
MOD F	Sistemazione vegetazione spondale						

QUADRO D'UNIONE

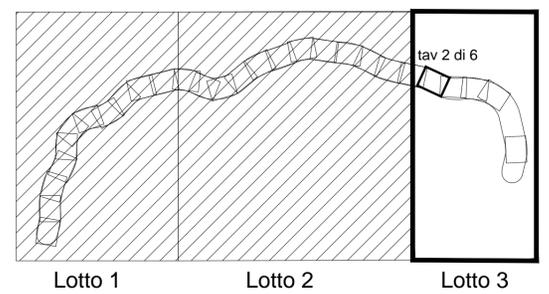

SEZIONE TIPO A DOPPIO BINARIO IN RILEVATO CON BARRIERE ACUSTICHE - $H_{ri} \leq 6,00$ m
 DIST.PROG. : 40+850.00
 scala : 1:200

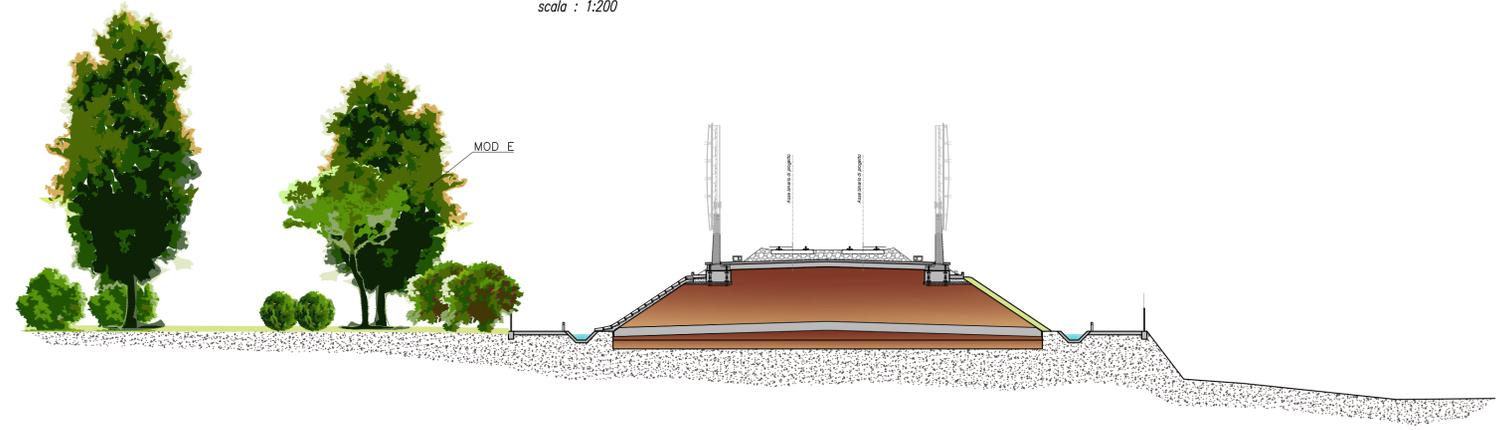

COMMITTENTE:
RFI
 RETE FERROVIARIA ITALIANA
 GRUPPO FERROVIE DELLO STATO ITALIANE

PROGETTAZIONE:
ITALFERR
 GRUPPO FERROVIE DELLO STATO ITALIANE

DIREZIONE TECNICA
U.O. ARCHITETTURA, AMBIENTE E TERRITORIO

PROGETTO DEFINITIVO

ITINERARIO NAPOLI - BARI
RADDOPPIO TRATTA CANCELLO - BENEVENTO
II LOTTO FUNZIONALE FRASSO TELESINO - VITULANO
3° LOTTO FUNZIONALE SAN LORENZO - VITULANO
PROGETTO DELLE OPERE A VERDE

Interventi di mitigazione e compensazione. Planimetria e sezioni-Tav. 2 di 6

SCALA :
 -

COMMESSA LOTTO FASE ENTE TIPO DOC. OPERA/DISCIPLINA Progr. REV.

IF0H 32 D 22 PZ IA0000 002 A

Revis.	Descrizione	Redatto	Data	Verificato	Data	Approvato	Data	Autorizzato	Data
A	Emissione Esecutiva	F. Ricciardi	Luglio 2017	F. Ricciardi	Luglio 2017	F. Ricciardi	Luglio 2017		