


LEGENDA


	CONFINE PROVINCIA		TRACCIATO DI PROGETTO
	CONFINE COMUNALE		
	ELETTRODOTTO		

TIPOLOGIE di IMPIANTO	PATTERN D'IMPIANTO	TIPOLOGIE di IMPIANTO	PATTERN D'IMPIANTO
MOD A Siepe mista		MOD G1 Rinaturazione imbrocchi in galleria	
MOD B Filari alberati		MOD G2 Rinaturazione imbrocchi in galleria	
MOD C Fasce e macchie arbustive			Idrosemina
MOD D Fasce o macchie arbustive e arboree			Ripristino aree di cantiere
MOD E Fasce o macchie arbustive e arboree (prevalenza prato)			
MOD F Sistemazione vegetazione spondale			

QUADRO D'UNIONE

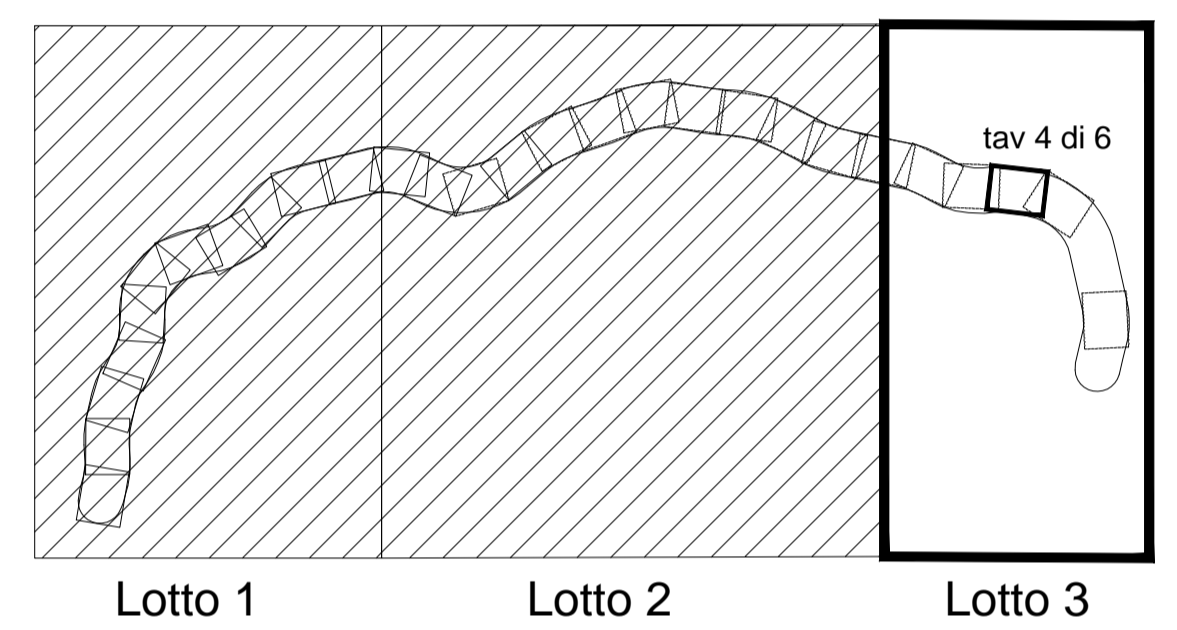

SEZIONE TIPO GALLERIA PONTE –
IMBOCCO LATO BENEVENTO
DIST.PROG. : 42+220.00
scala : 1:200

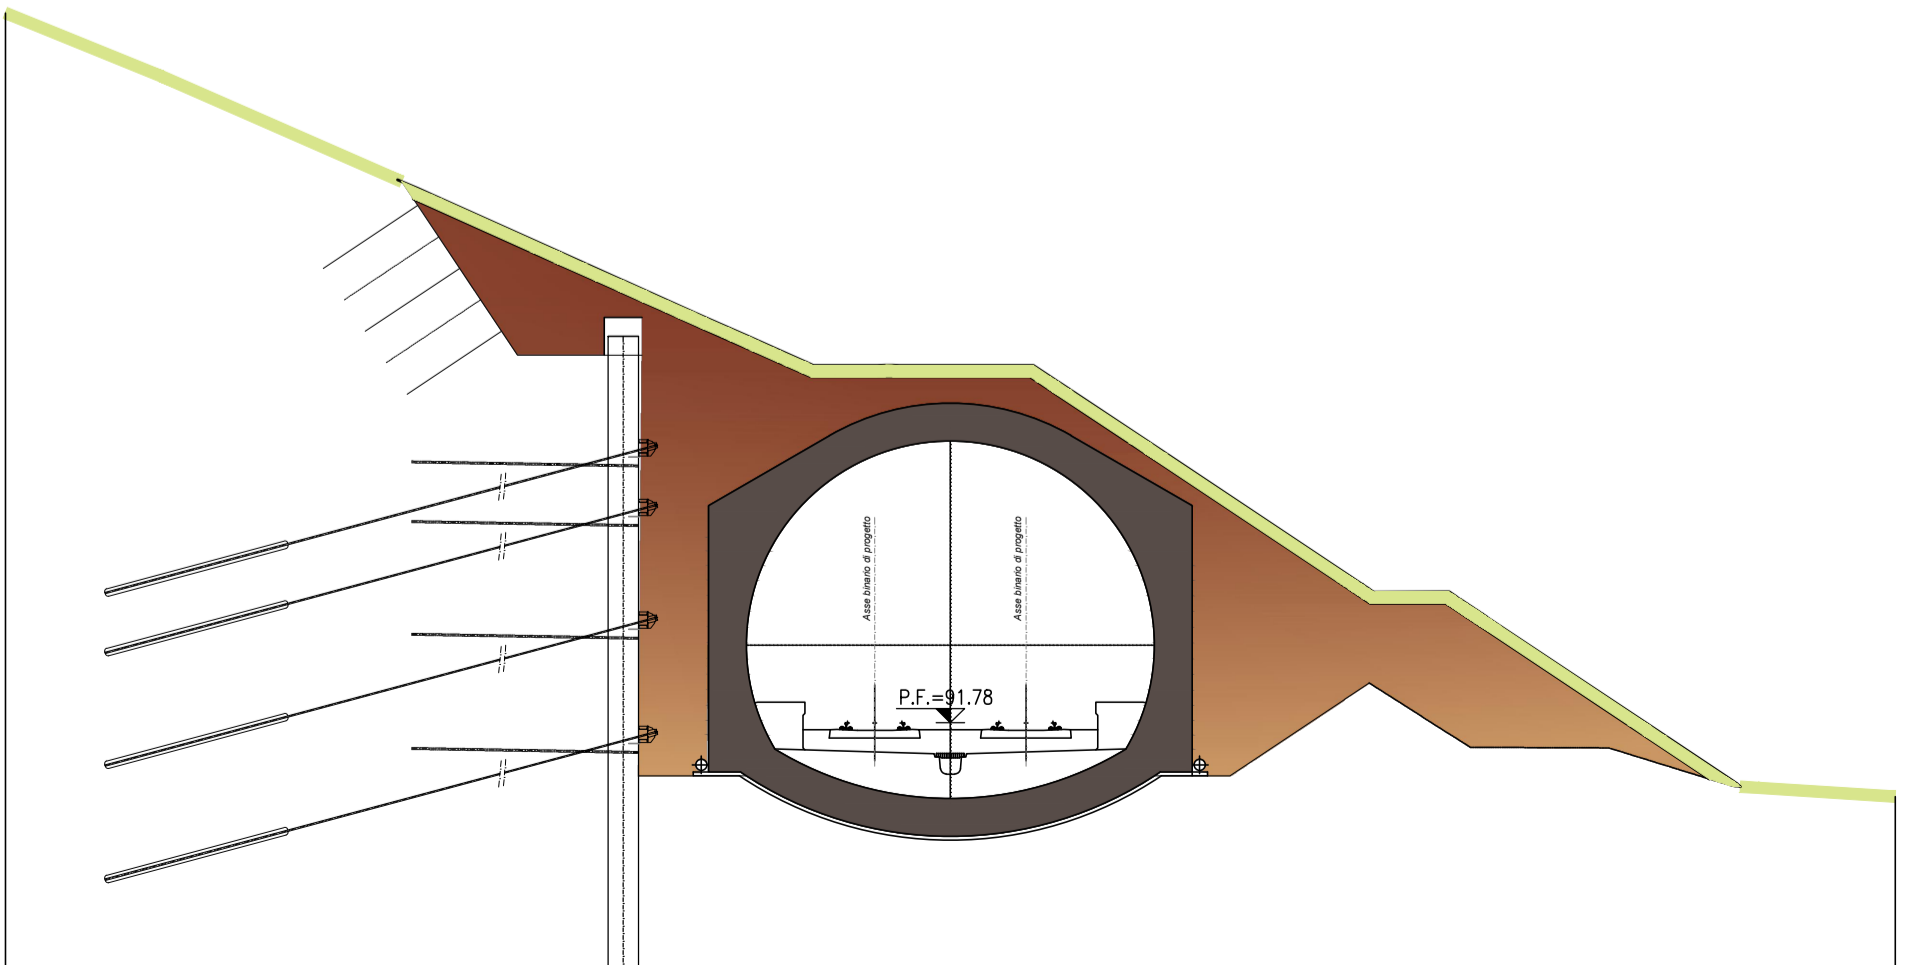

COMMITTENTE:

PROGETTAZIONE:

DIREZIONE TECNICA
U.O. ARCHITETTURA, AMBIENTE E TERRITORIO

PROGETTO DEFINITIVO
ITINERARIO NAPOLI - BARI
RADDOPPIO TRATTA CANCELLO - BENEVENTO
II LOTTO FUNZIONALE FRASSO TELESINO - VITULANO
3° LOTTO FUNZIONALE SAN LORENZO - VITULANO
PROGETTO DELLE OPERE A VERDE

Interventi di mitigazione e compensazione. Planimetria e sezioni-Tav. 4 di 6

SCALA :
-

COMMESSA LOTTO FASE ENTE TIPO DOC. OPERA/DISCIPLINA Progr. REV.

IF0H	32	D	22	PZ	IA0000	004	B		
Revis.	Descrizione	Redatto	Data	Verificato	Data	Approvato	Data	Autorizzato	Data
A	Emissione Esecutiva	F.Rocchi	Luglio 2017	F.Petrelli G.Dajelli	Luglio 2017	F.Cerrone	Luglio 2017		
B	Emissione esecutiva	F.Petrelli G.Dajelli	Agosto 2018	F.Petrelli G.Dajelli	Agosto 2018	F.Cerrone	Agosto 2018		