
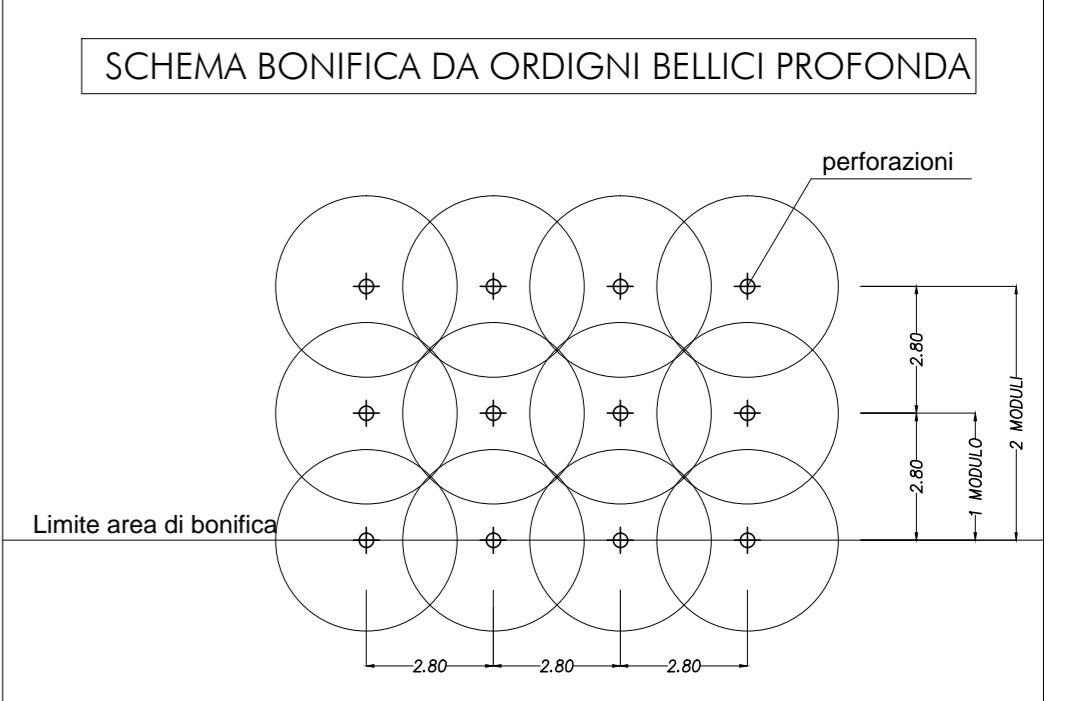


PROVINCIA : BENEVENTO
 COMUNE : PONTE

PROVINCIA : BENEVENTO
 COMUNE : TORREGUSCO

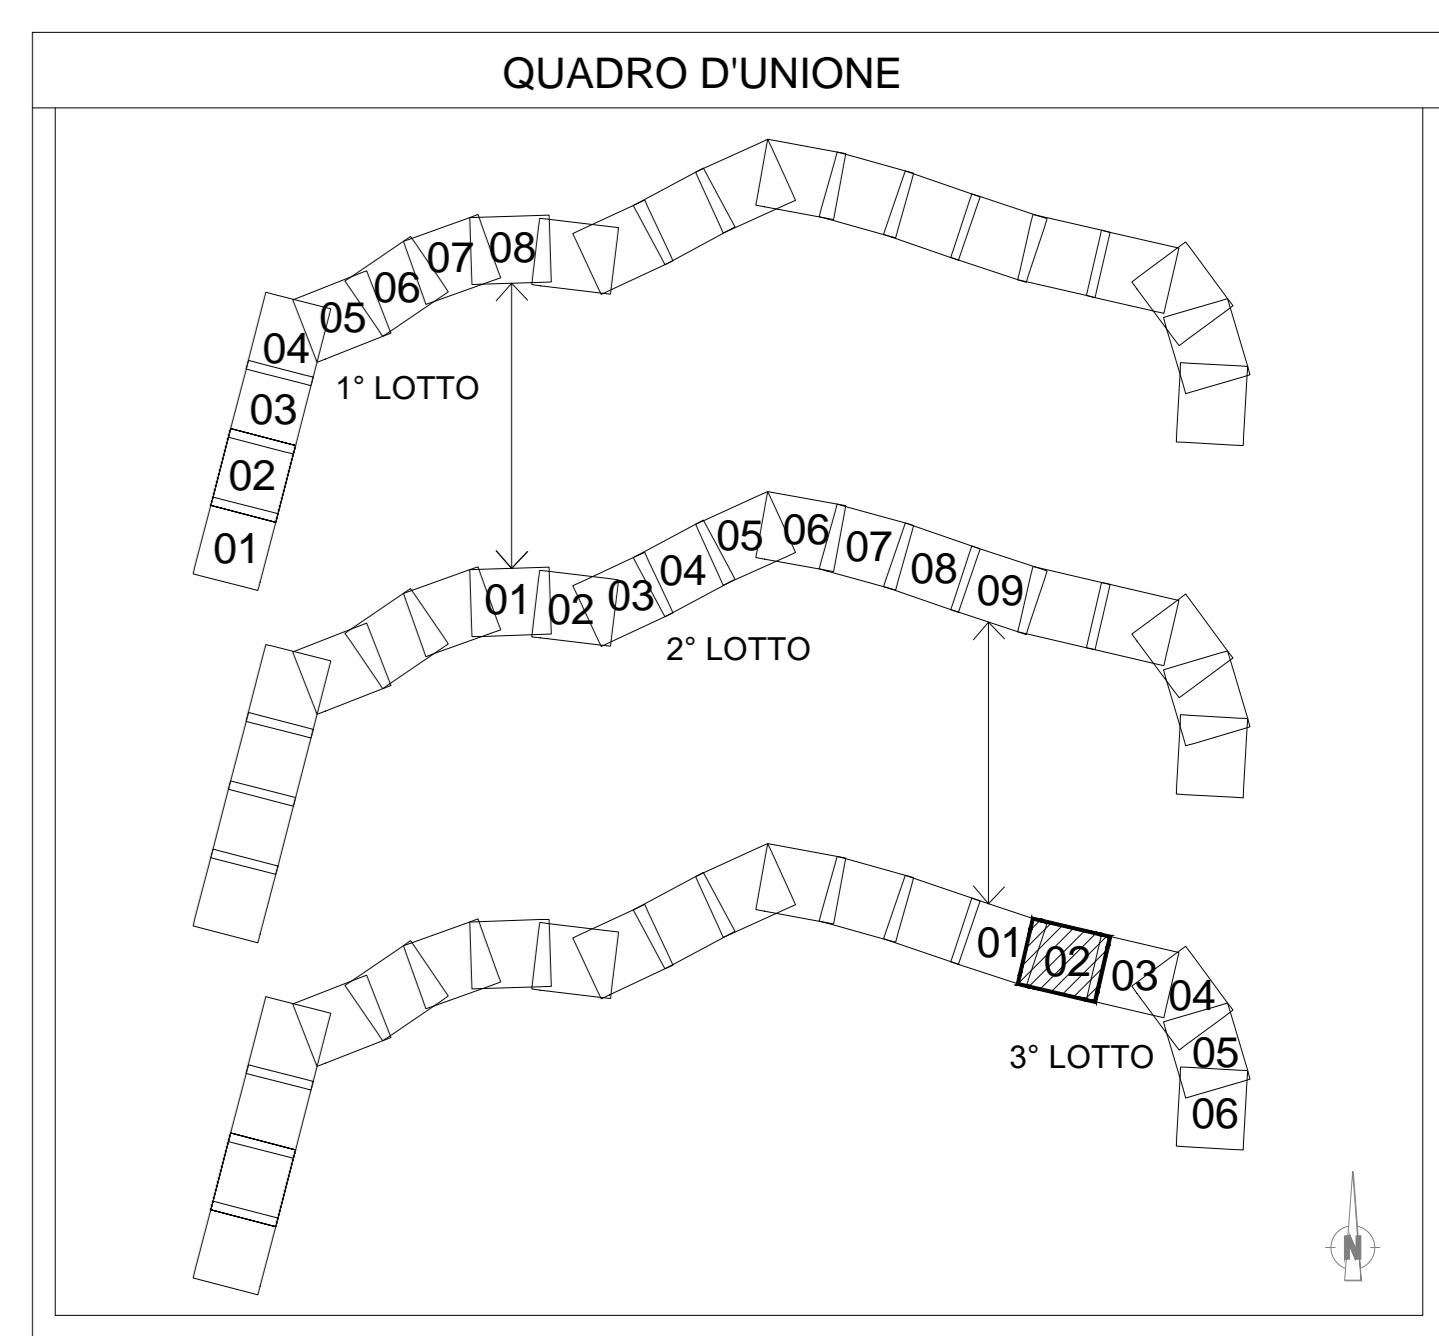

DESCRIZIONE DEGLI INTERVENTI DI BOB
 In ragione delle opere in progetto si distinguono tre diverse tipologie d'intervento di bonifica:

- LINEA STORICA - AREA BONIFICA ORDIGNI BELLCI PROFONDA SOTTO LA PROFONDITA' DI 1,00 m (PROFONDITA' 3,00 m - GARANZIA 4,00 m)
- AREA BONIFICA ORDIGNI BELLCI PROFONDA SOTTO LA PROFONDITA' DI 1,00 m (PROFONDITA' 1,00 m - GARANZIA 4,00 m)
- AREA BONIFICA ORDIGNI BELLCI PROFONDA SOTTO LA PROFONDITA' DI 1,00 m (PROFONDITA' 7,00 m - GARANZIA 8,00 m)

SUB LOTTO 3				
BOE PROGETTO	BB03A	BB03B	BB03C	BB03D
PROFONDITA' 3 m GARANZIA 4 m	64401,7 mq	64714,7 mq	73438 mq	43537,6 mq
PROFONDITA' 7 m GARANZIA 8 m	0 mq	8978,0 mq	20757 mq	31631,7 mq
BOE LINEA STORICA	BB03E	BB03F		
	da Km 117+690	da Km 114+766,66		
	a km 114+766,66	a km 111+4631,00		
PROFONDITA' 3 m GARANZIA 4 m	14423,9 mq	15120 mq		
PROFONDITA' 7 m GARANZIA 8 m	0 mq	0 mq		

COMMITTENTE:

PROGETTAZIONE:

DIREZIONE TECNICA
U.O. INFRASTRUTTURE CENTRO

PROGETTO DEFINITIVO

ITINERARIO NAPOLI - BARI
RADDOPPIO TRATTA CANELLO - BENEVENTO
2° LOTTO FUNZIONALE FASSELLO TELESIANO - VITULANO
3° LOTTO FUNZIONALE S. LORENZO - VITULANO
BONIFICA ORDIGNI ESPLOSIVI
 Planimetria dal km 40+000 al km 41+700

SCALA:
 1:2000

COMMESSA	LOTTO	FASCE ENTE	TIPO DOC.	OPERA/DISCIPLINA	PROGR.	REV.
IF04	3/2	D	11	P6	BB0001	002 B

Rev.	Descrizione	Redatto	Data	Verificato	Data	Approvato	Data	Autorizzato	Data
A	Emissione Esecutiva	P.Pacelli	06/2017	F. Baretta	06/2017	F. Centone	06/2017		
B	Emissione per istruttoria	P.Pacelli	07/2018	F. Baretta	07/2018	F. Centone	07/2018		