

COMMITTENTE:



PROGETTAZIONE:



**DIREZIONE TECNICA
UO TECNOLOGIE CENTRO**

PROGETTO DEFINITIVO

**ITINERARIO NAPOLI - BARI
RADDOPPIO TRATTA CANCELLO - BENEVENTO
II LOTTO FUNZIONALE FRASSO TELESINO - VITULANO
3° LOTTO FUNZIONALE SAN LORENZO - VITULANO**

Tratta S. Lorenzo Maggiore - Vitulano Sezioni TE tipologiche

SCALA :

1:50

COMMESSA	LOTTO	FASE	ENTE	TIPO DOC.	OPERA/DISCIPLINA	PROGR.	REV.
IF0H	32	D	18	WB	LC0500	001	A


Revis.	Descrizione	Redatto	Data	Verificato	Data	Approvato	Data	Autorizzato	Data
A	Emissione Esecutiva	Giuseppone <i>Giuseppone</i>	06-2017	<i>A. Iacono</i>	06-2017	F. Cerrone <i>F. Cerrone</i>	06-2017	<i>Guida G. Buffone</i> Guida G. Buffone U.O. Tecnologie Centro Ing. Guida G. Buffone Ordine Ingegneri Provincia di Roma n° 178	06-2017

File: IF0H32D18WBLC0500001A.dwg

n. Elab.: 323

Sezione Palo LSU16a n°79
Scala 1:50

Sezione Palo LSU18a n°80
Scala 1:50

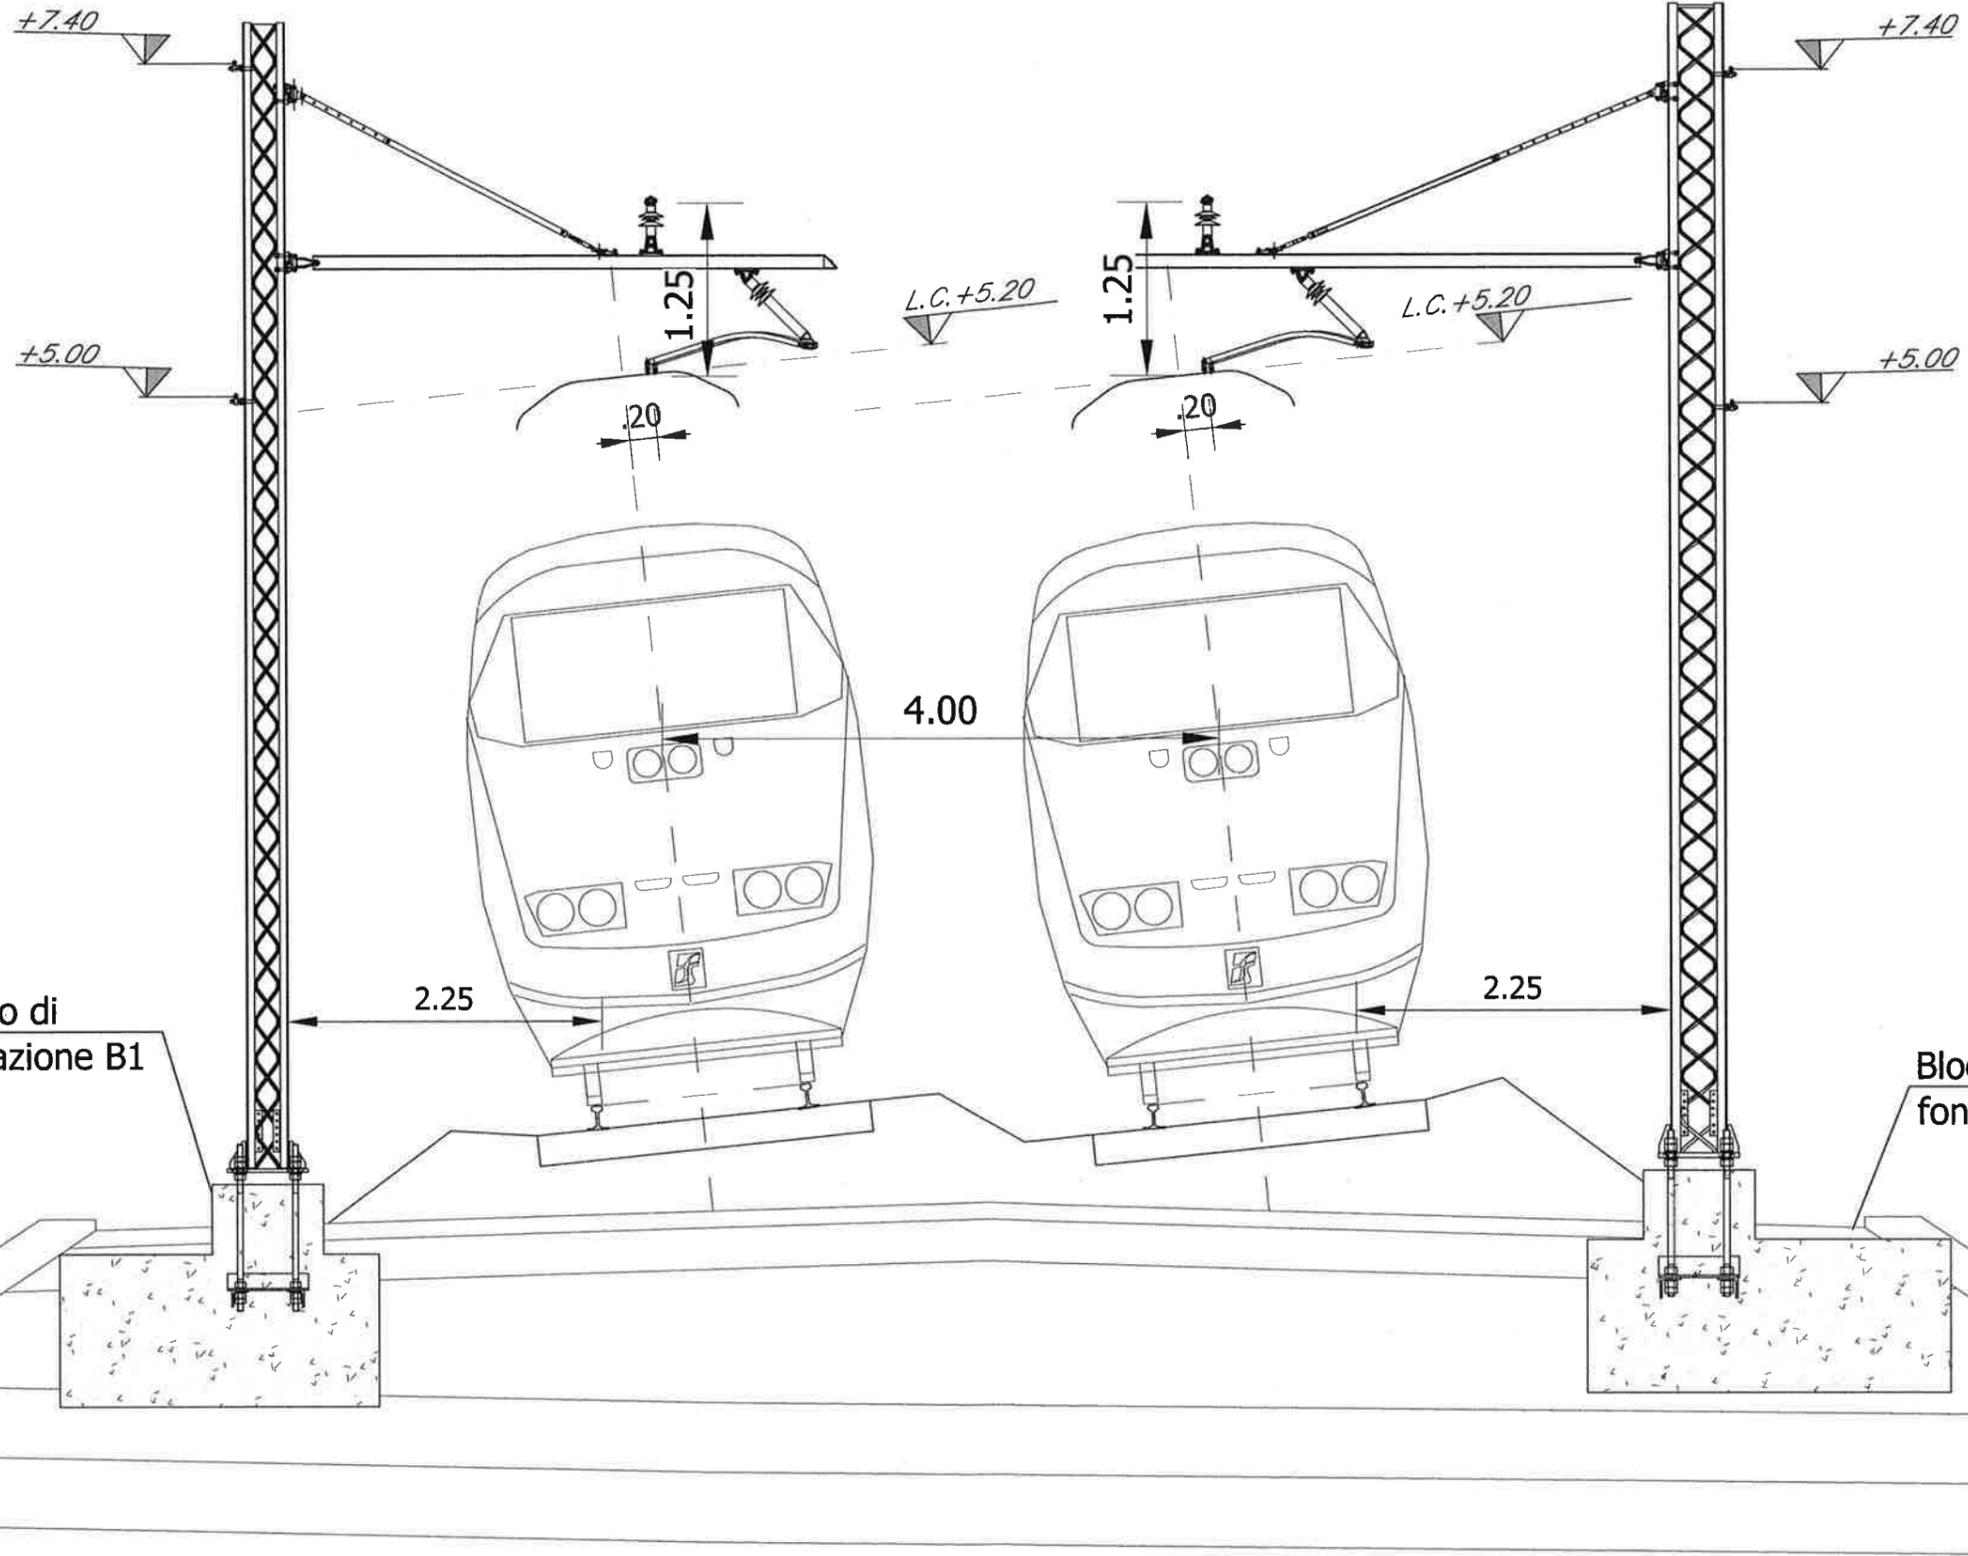

OGGETTO

TITOLO Tratta S. Lorenzo Maggiore - Vitulano Sezioni TE tipologiche


Progetto	Lotto	Ente	Doc.	Num.	FOGLIO
I	F	0	H	3	2
D	1	8	W	B	L
C	0	5	0	0	0
0	0	0	1	A	0
0	0	2	di	0	0
0	0	5			

FILE ARCHIVIO
IF0H32D18WBL0500001A.dwg

REV.	DATA	OGGETTO MODIFICA	FIRMA
A	Giugno 2017	EMISSIONE	

Sezione Palo LSU18a n°145
Scala 1:50

Sezione Palo LSU16a n°146
Scala 1:50

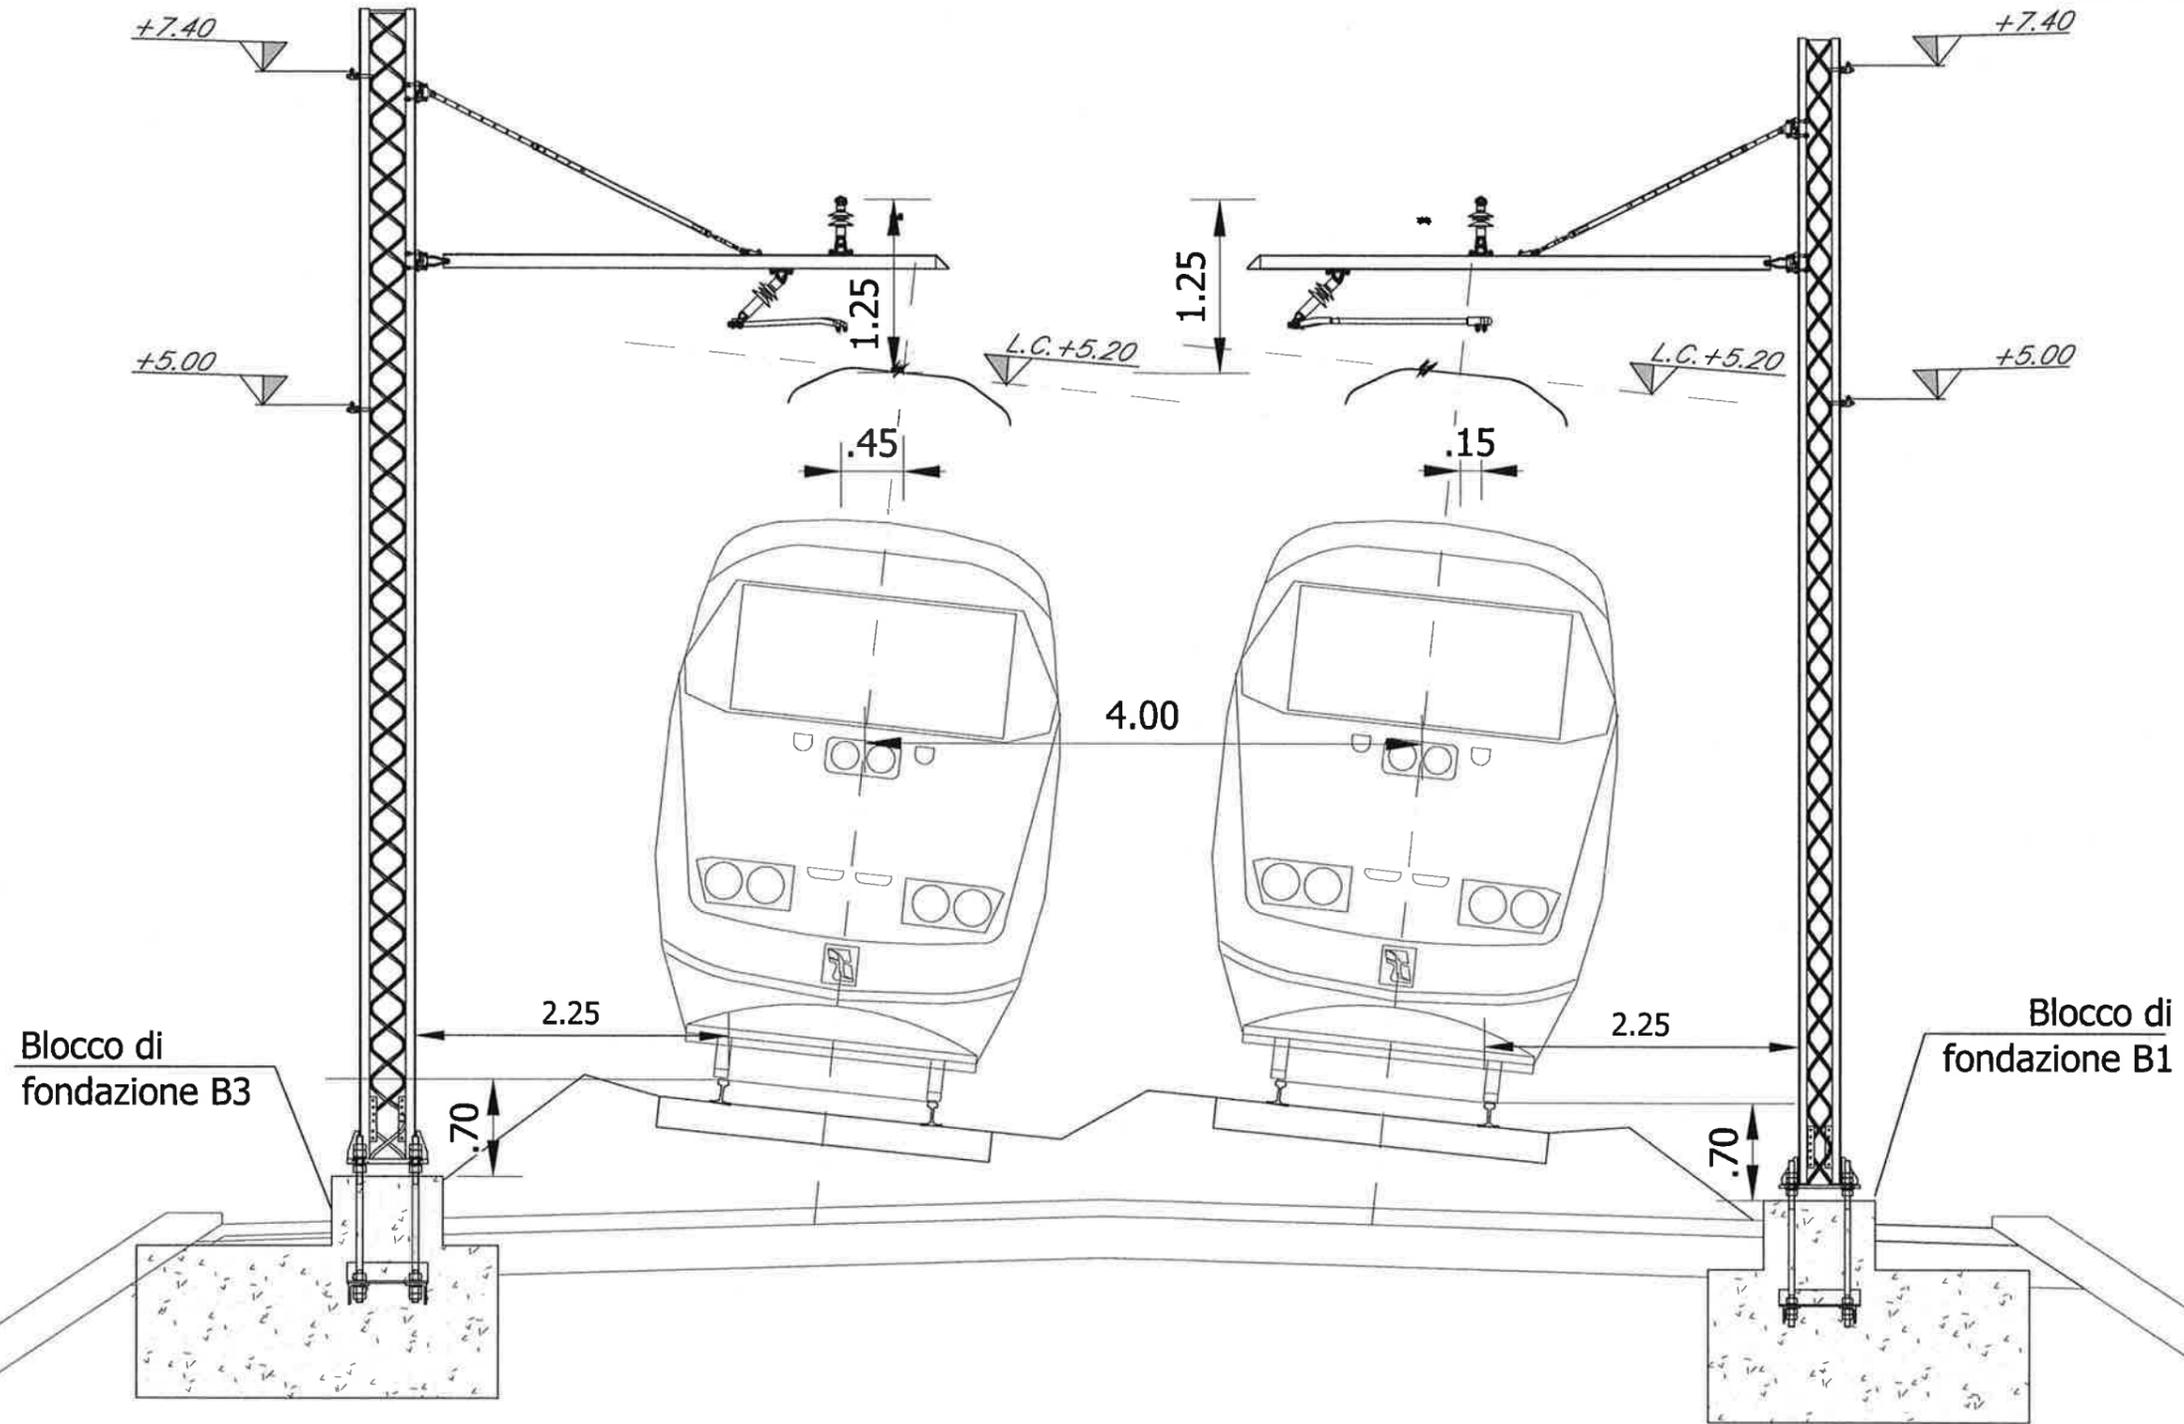

REV.	DATA	OGGETTO MODIFICA	FIRMA
A	Giugno 2017	EMISSIONE	



OGGETTO


TITOLO Tratta S. Lorenzo Maggiore - Vitulano Sezioni TE tipologiche

Progetto	Lotto	Ente	Doc.	Num.	FOGLIO
IF0H32D18WBLC0500001A	003	DI	005		
FILE ARCHIVIO					
IF0H32D18WBLC0500001A .dwg					

GALLERIA LE FORCHE

Sezione Supporto SP-R n°209
Scala 1:50

Sezione Supporto SP-R n°210
Scala 1:50

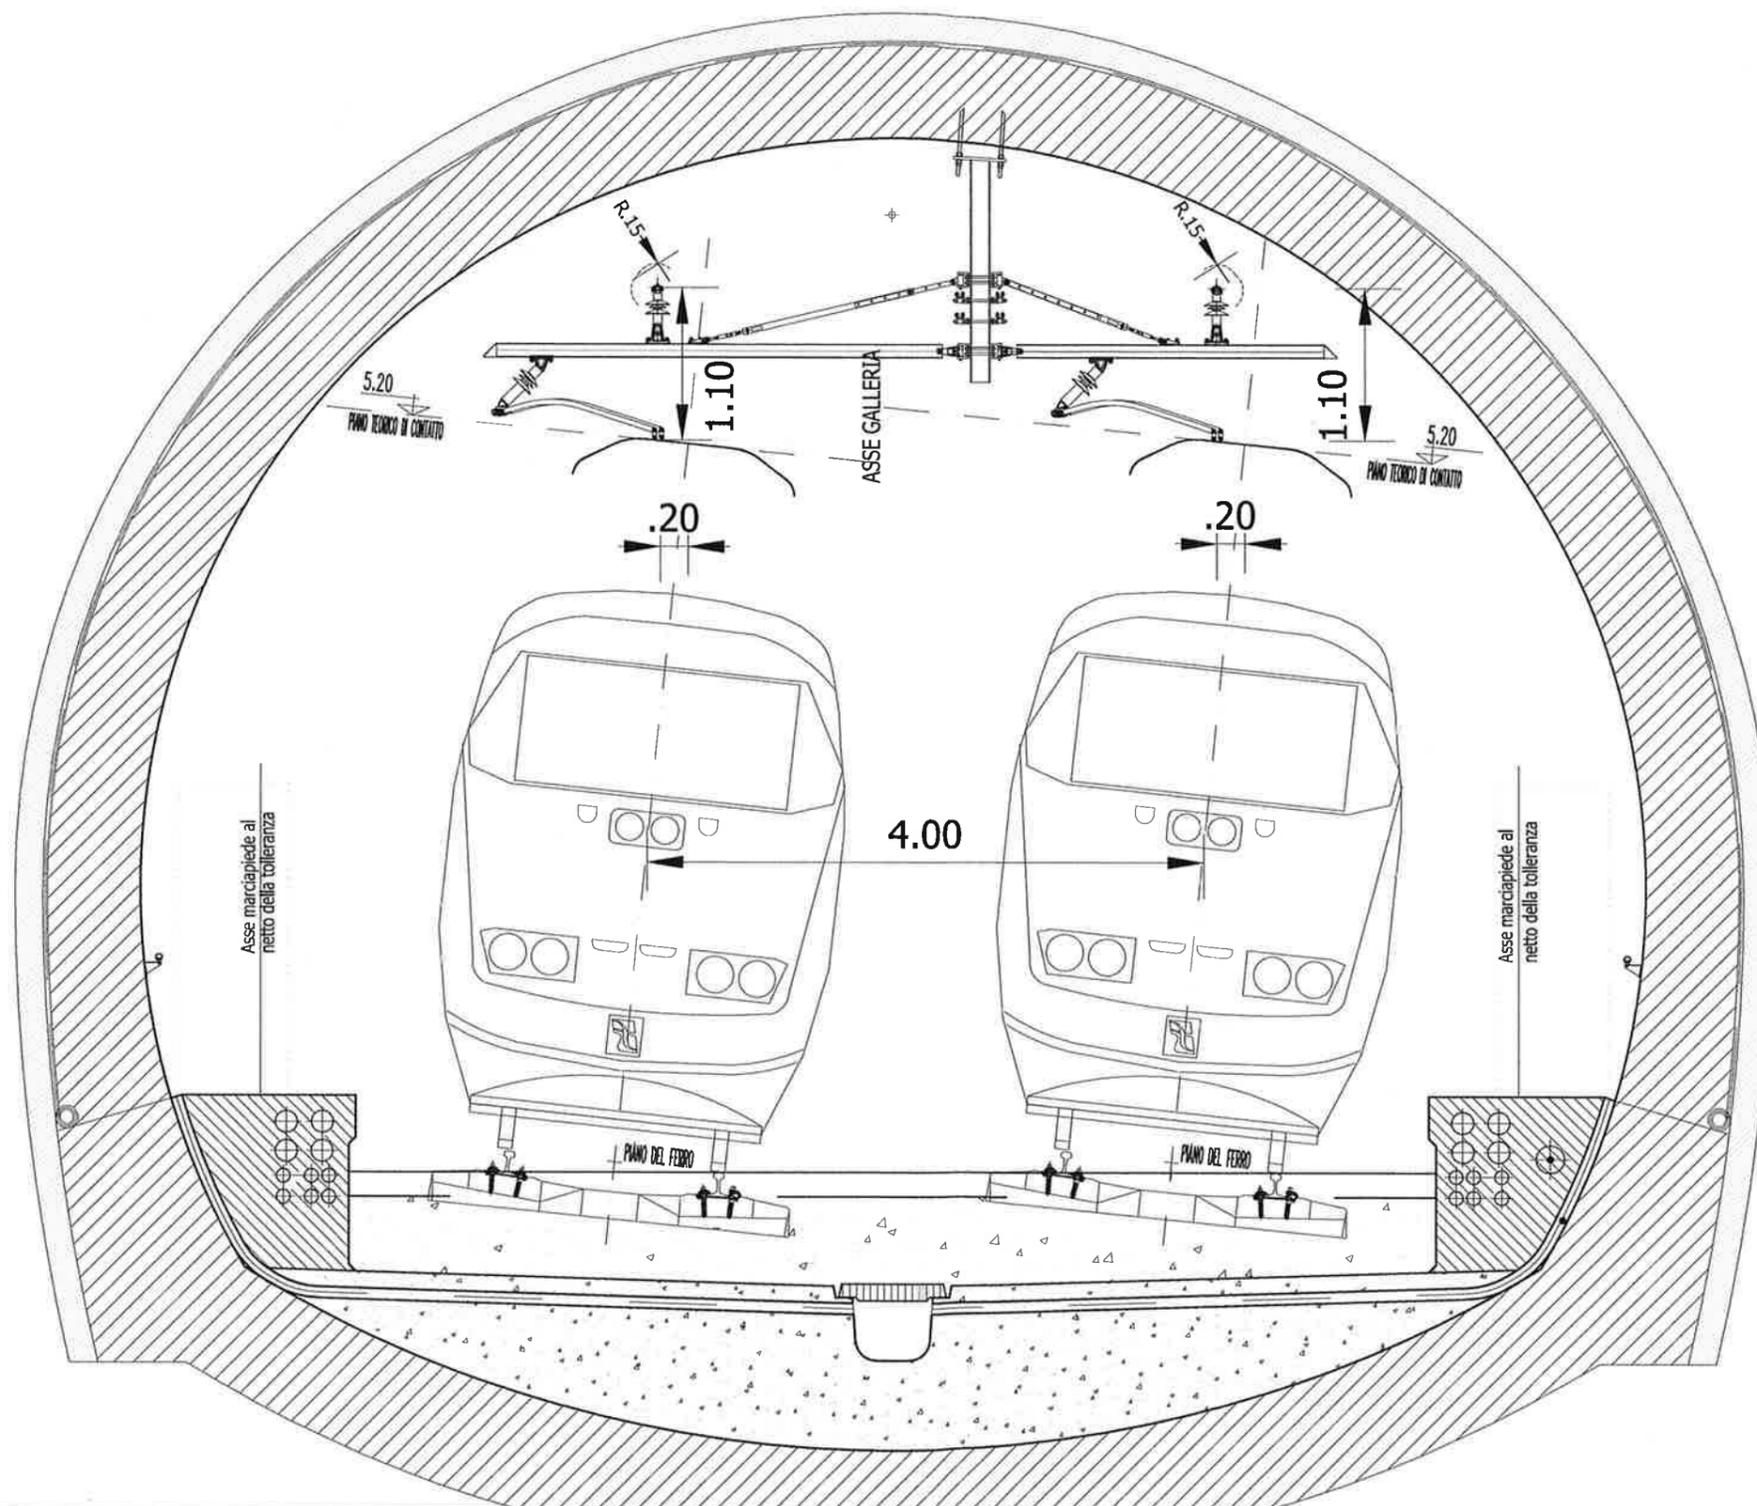

REV.	DATA	OGGETTO MODIFICA	FIRMA
A	Giugno 2017	EMISSIONE	




OGGETTO
TITOLO Tratta S. Lorenzo Maggiore - Vitulano Sezioni TE tipologiche

Progetto	Lotto	Ente	Doc.	Num.	FOGLIO
I	F	0	H	3	2
D	1	8	W	B	L
C	0	5	0	0	0
0	0	0	1	A	0
0	0	4	DT	0	0
5					

FILE ARCHIVIO
IF0H32D18WBLC0500001A.dwg

Sezione Palo ST.SP n°105
Scala 1:100

Sezione Palo ST.SP n°106
Scala 1:100

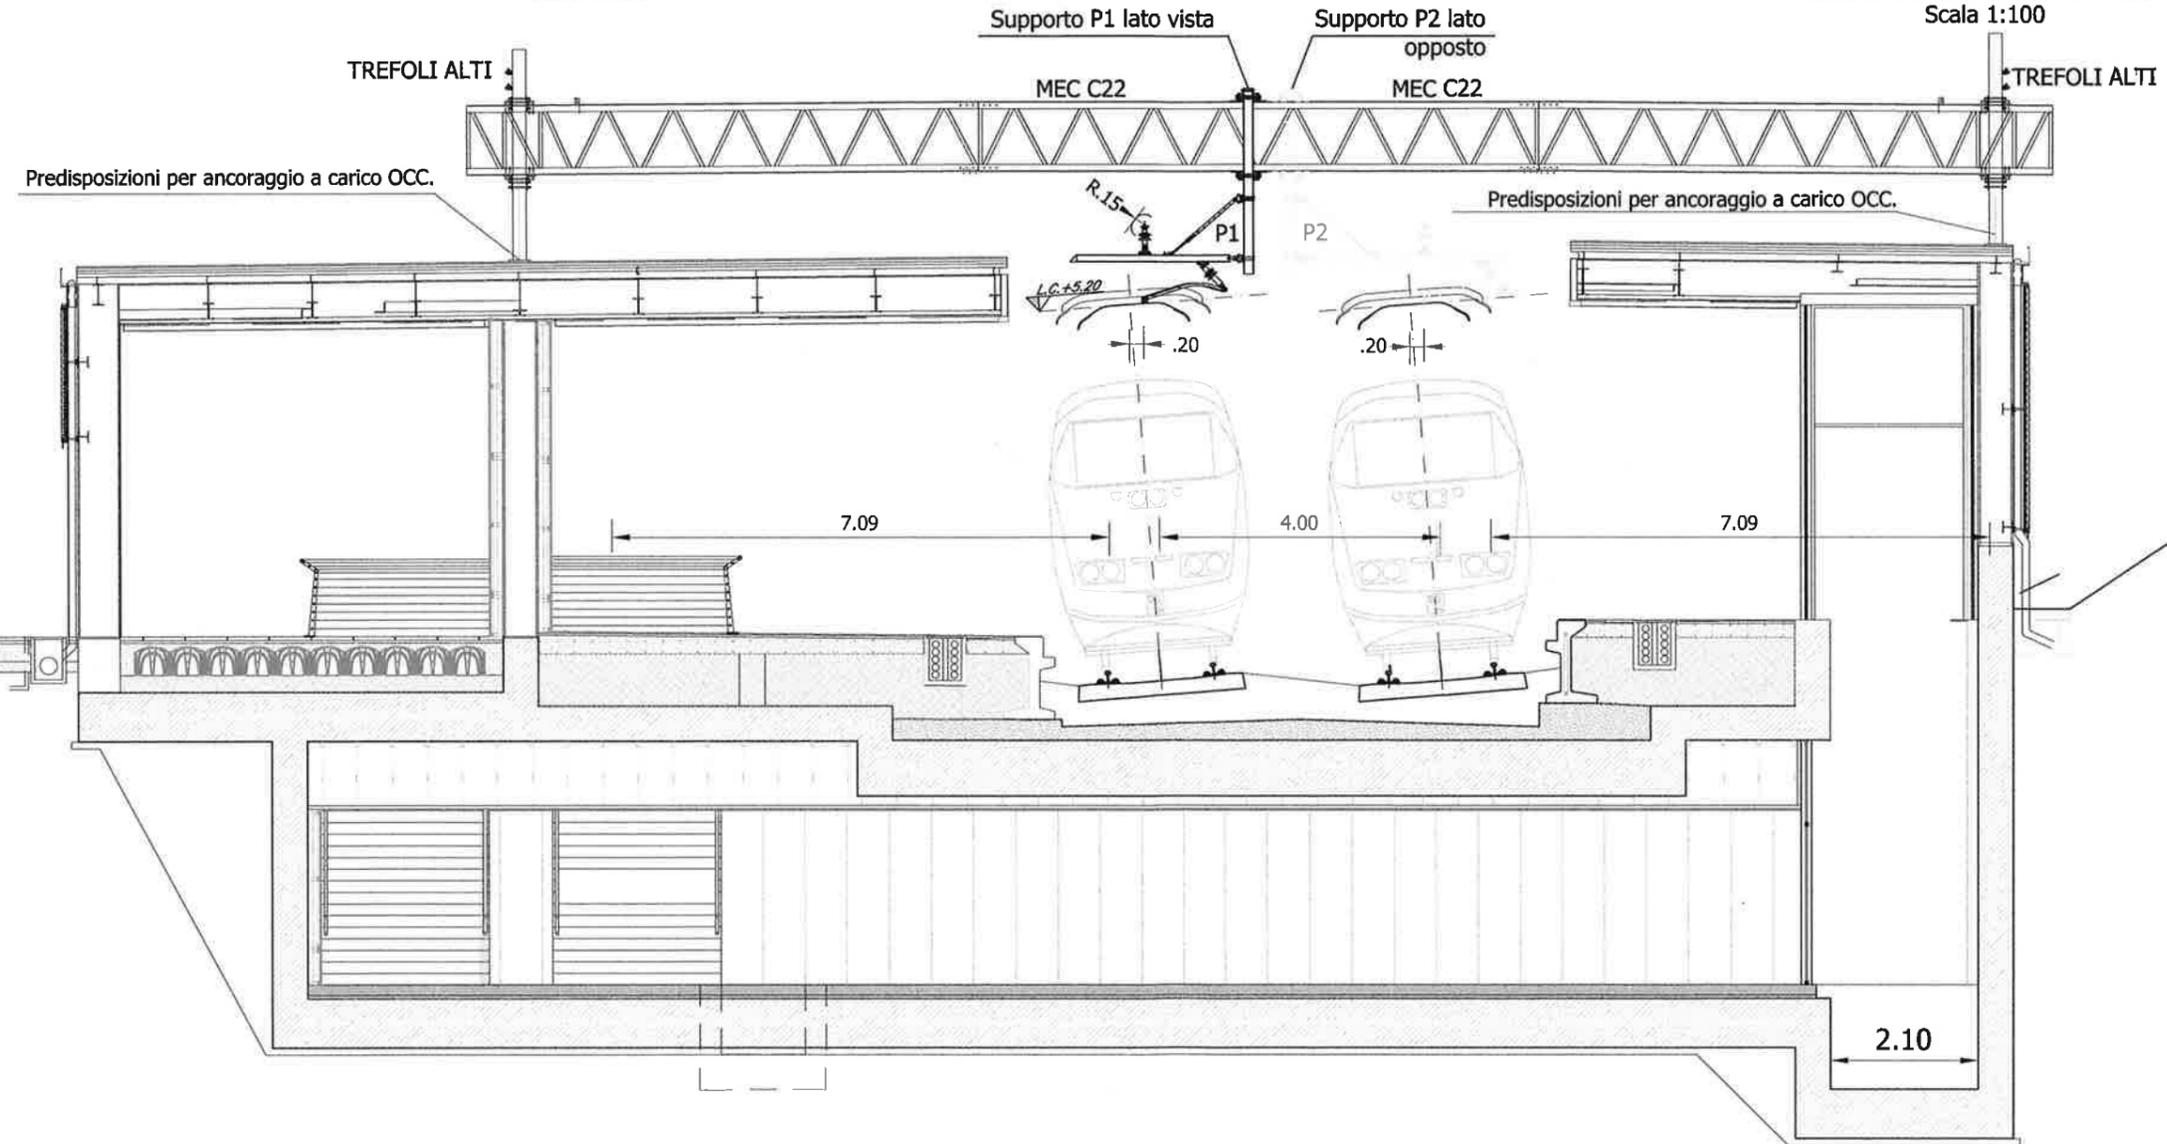

REV.	DATA	OGGETTO MODIFICA	FIRMA
A	Giugno 2017	EMISSIONE	



OGGETTO
TITOLO Tratta S. Lorenzo Maggiore - Vitulano Sezioni TE tipologiche

Progetto	Lotto	Enle	Doc.	Num.	FOGLIO
1	F0H32D	18	WBLC	0500001	A 005 di 005
FILE ARCHIVIO IF0H32D18WBLC0500001A.dwg					