


Palo LSU18c n°A03  
Scala 1:50

Palo LSU18c n°A04  
Scala 1:50

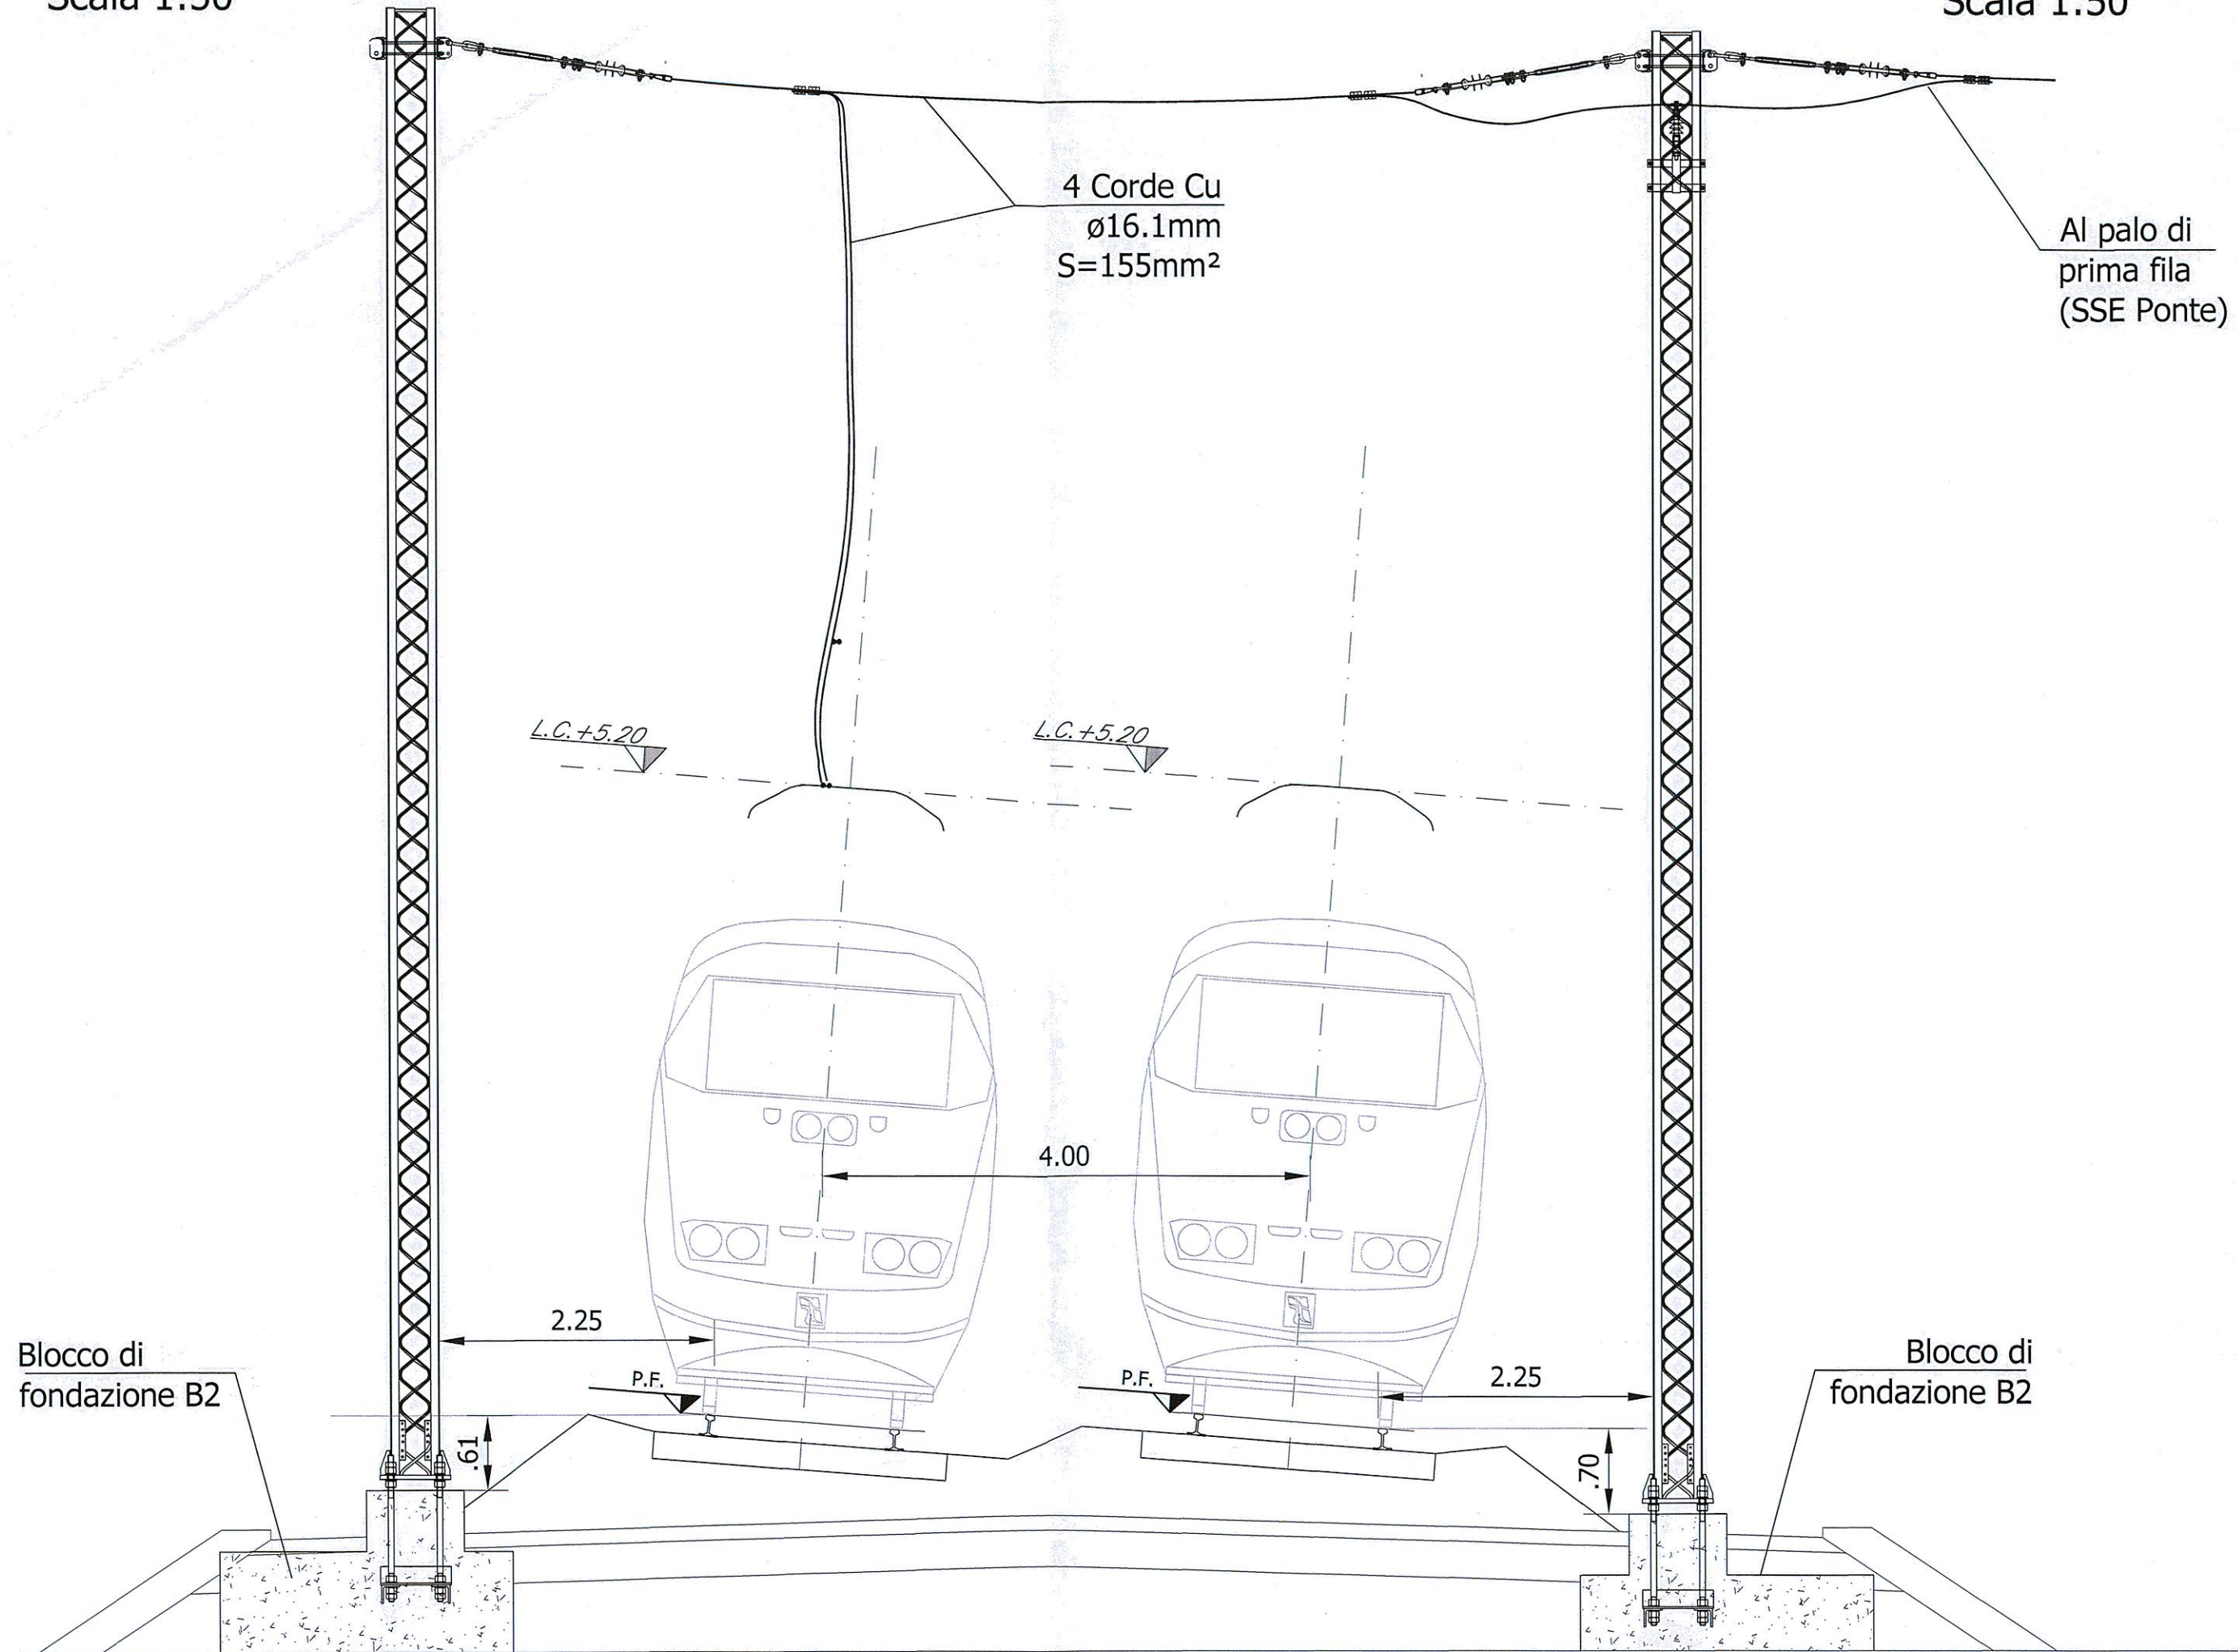

COMMITTENTE:



PROGETTAZIONE:



**DIREZIONE TECNICA  
UO TECNOLOGIE CENTRO**

**PROGETTO DEFINITIVO**

**ITINERARIO NAPOLI - BARI  
RADDOPPIO TRATTA CANCELLO - BENEVENTO  
II LOTTO FUNZIONALE FRASSO TELESINO - VITULANO  
3° LOTTO FUNZIONALE SAN LORENZO - VITULANO**

SSE Ponte - Sezioni caratteristiche

SCALA :

1:50

COMMESSA LOTTO FASE ENTE TIPO DOC. OPERA/DISCIPLINA PROGR. REV.

IF0H 32 D 18 WB LC3300 001 A

Revis.	Descrizione	Redatto	Data	Verificato	Data	Approvato	Data	Autorizzato	Data
A	Emissione Esecutiva	Giuseppone	06-2017	A. Iacomelli	06-2017	F. Cerrone	06-2017	Guido Buffanni	06-2017

File: IF0H32D18WBLC3300001A.dwg

n. Elab.: 32 325