


FABBRICATO SSE - PIANTA CHIAVE
SCALA 1:200

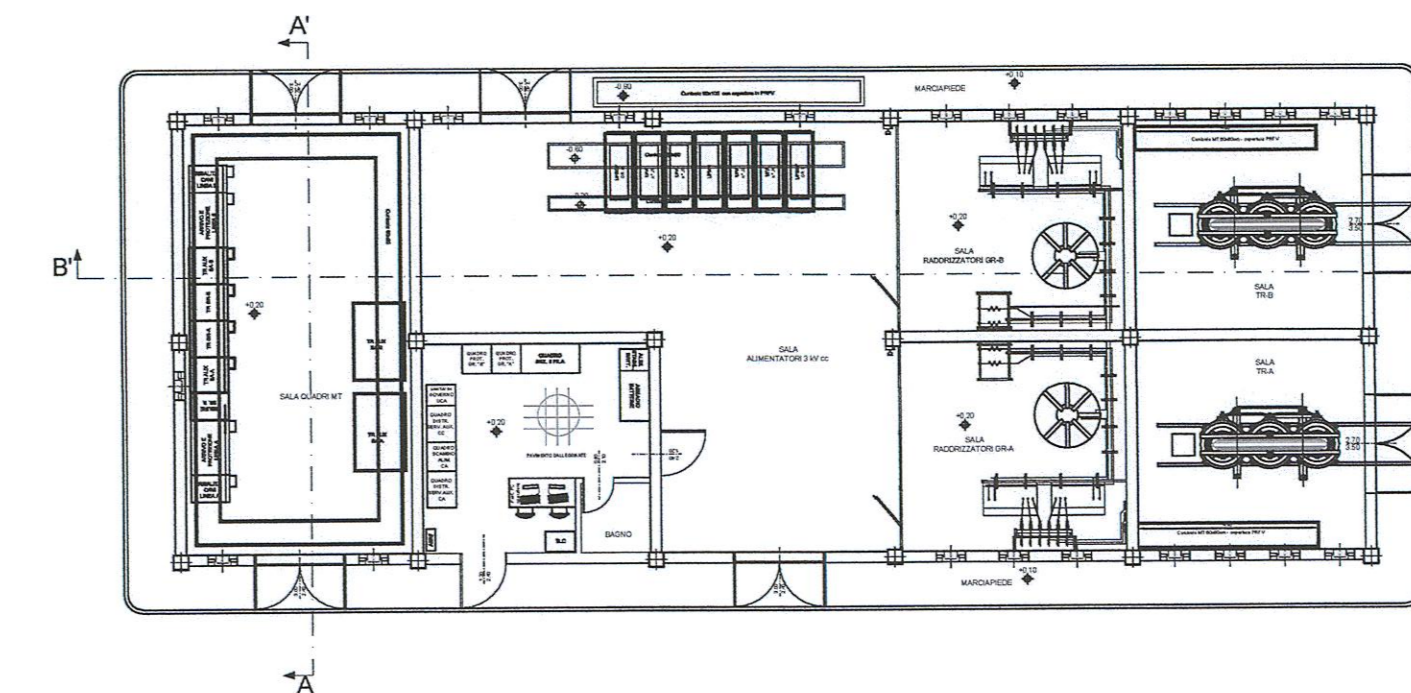

NOTE

DOCUMENTI DI RIFERIMENTO

CODICE	ELABORATO
IF0H32D18PBSE0000001A	SSE Ponte - Fabbricato SSE - Disposizione apparecchiature - Layout
IF0H32D18P9SE0000004A	SSE Ponte - Piazzale di SSE / Disposizione apparecchiature - Layout
IF0H32D18W9SE0000001A	SSE Ponte - Sezioni di piazzale
IF0H32D18DXSE0000001A	SSE Ponte - Schermo Elettrico Generale

COMMITTENTE:

RFI
RETE FERROVIARIA ITALIANA
GRUPPO FERROVIE DELLO STATO ITALIANE

PROGETTAZIONE:

ITALFERR
GRUPPO FERROVIE DELLO STATO ITALIANE

DIREZIONE TECNICA
UO TECNOLOGIE CENTRO

PROGETTO DEFINITIVO

ITINERARIO NAPOLI - BARI
RADDOPPIO TRATTA CANCELLO - BENEVENTO
II LOTTO FUNZIONALE FRASSO TELESINO - VITLANO
3° LOTTO FUNZIONALE SAN LORENZO - VITLANO

SSE Ponte
Fabbricato di SSE/ Viste

SCALA:
1:50

COMMESSA LOTTO FASE ENTE TIPO DOC. OPERA/DISCIPLINA Progr. REV.

IF0H 32 D 18 PZ SE0000 001 A

Revis.	Descrizione	Redatto	Data	Verificato	Data	Approvato	Data	Autorizzato	Data
A	Emissione Esecutiva	G. Trezza	Giugno 2017	N. Carones	Giugno 2017	F. Cerrone	Giugno 2017	G. C. di Giffarini	Giugno 2017

File: IF0H32D18PZSE0000001_Fabbr.SSE viste_1_dwg

n. Elab.: 32329