



SEZIONE B-B -SCALA 1:100

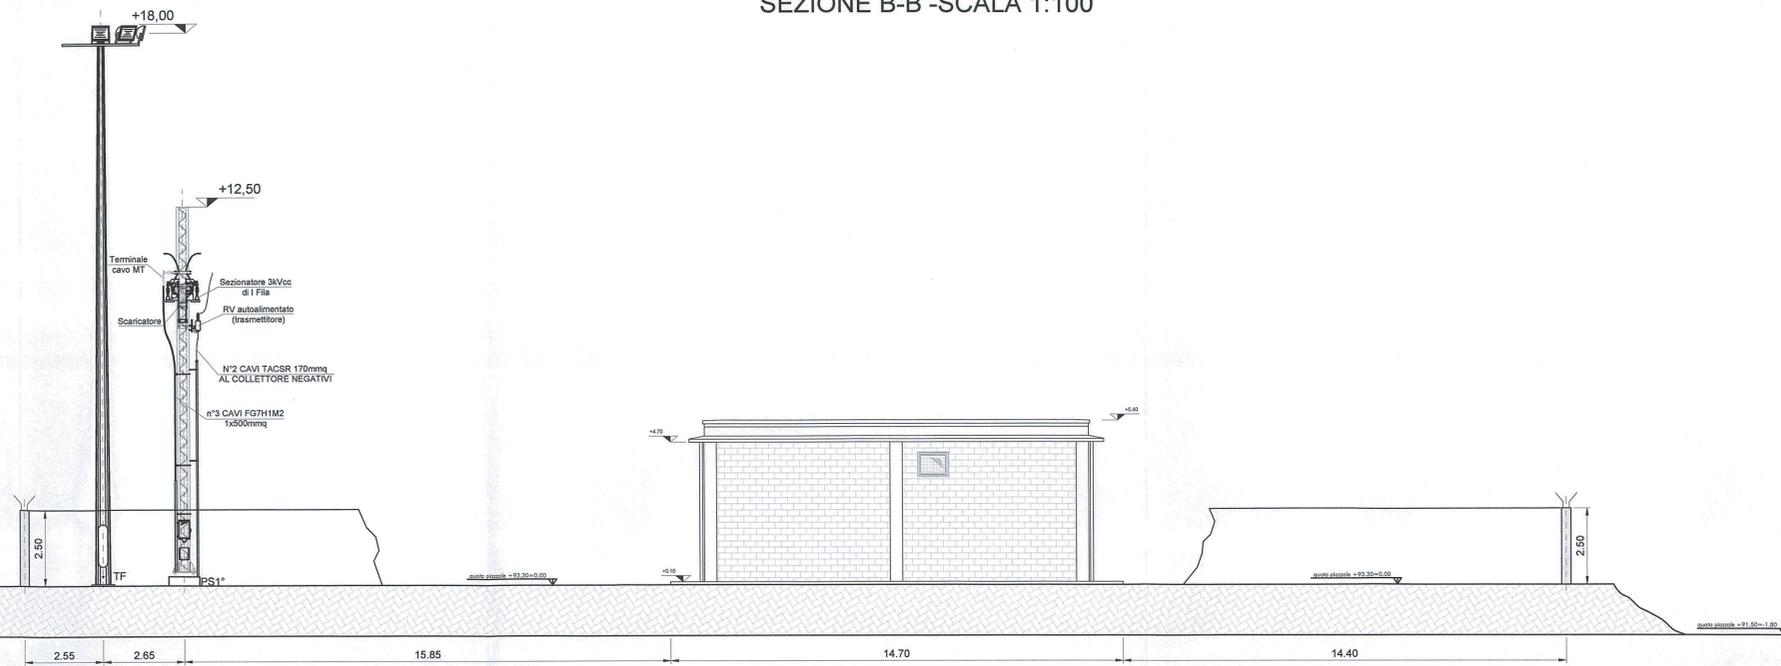


PIANTA CHIAVE
Scala 1:500

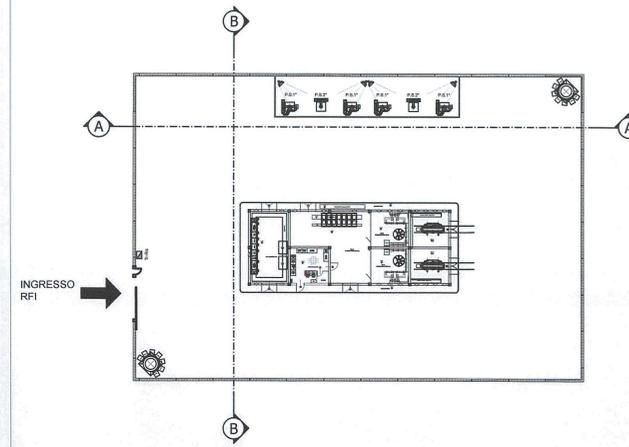

LEGENDA BASAMENTI APPARECCHIATURE	
P.S.1°	Palo sezionatore 1° fila
P.S.2°	Palo sezionatore 2° fila
T.F.	Torre faro h=18m a corona mobile
TR-Ris.	Trasformatore di isolamento

NOTA: Le quote sono espresse in metri.

SEZIONE A-A -SCALA 1:100

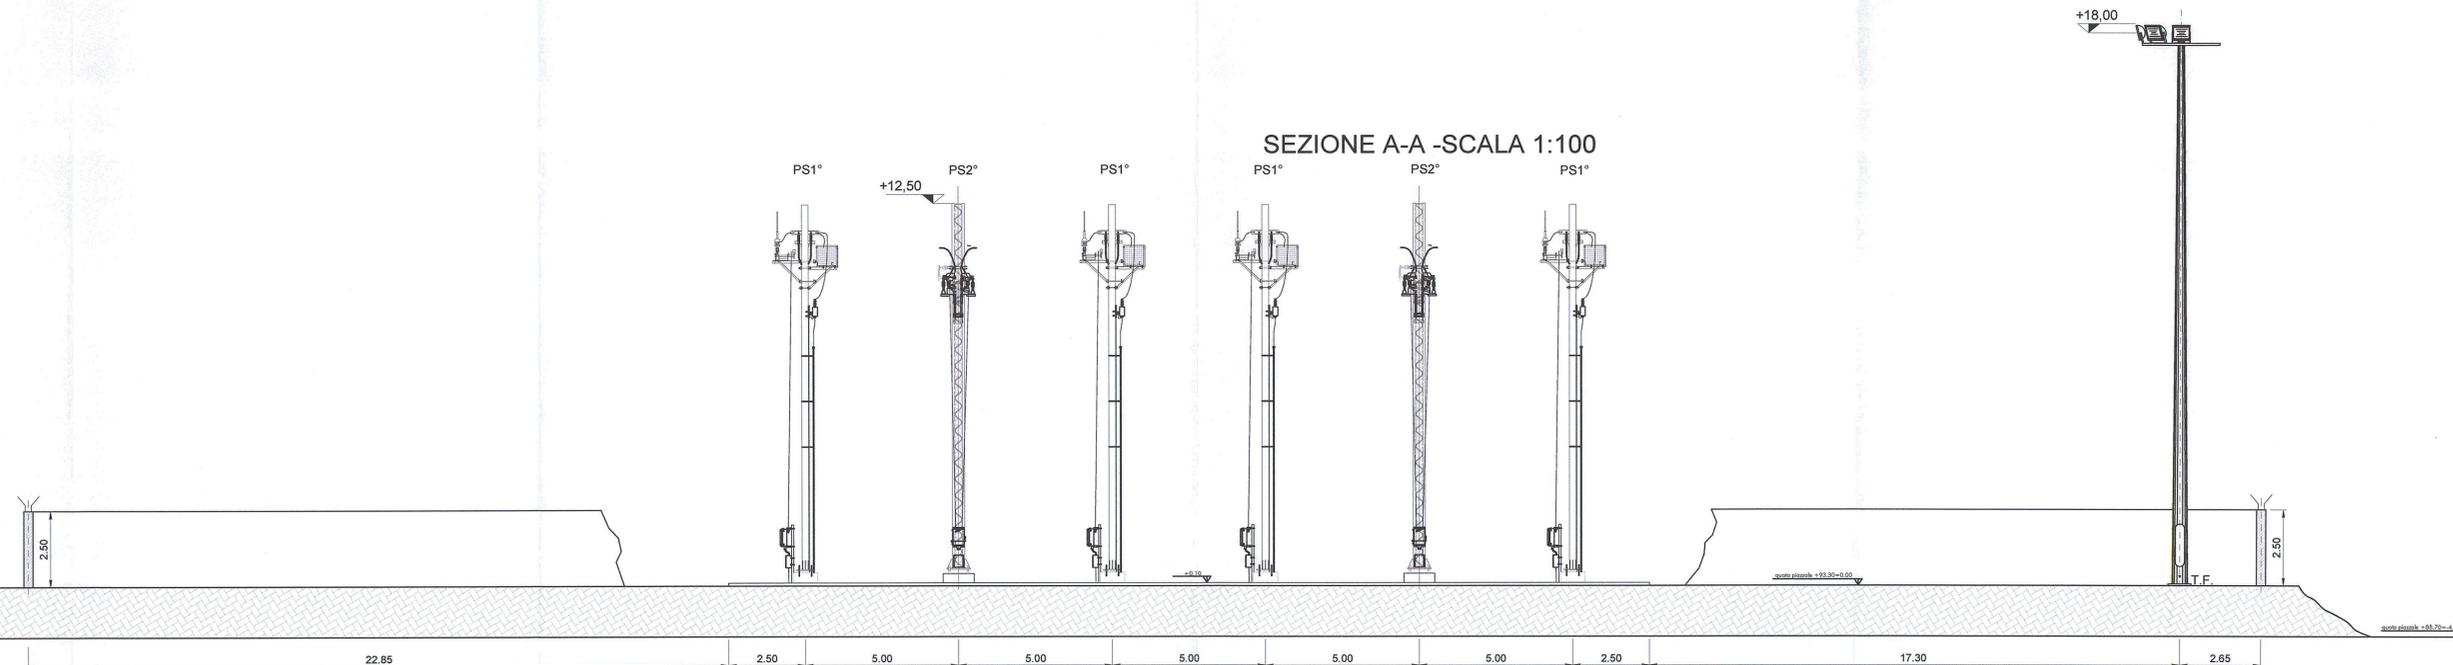

COMMITTENTE:



PROGETTAZIONE:



DIREZIONE TECNICA
UO TECNOLOGIE CENTRO

PROGETTO DEFINITIVO

ITINERARIO NAPOLI - BARI
RADDOPPIO TRATTA CANCELLO - BENEVENTO
II LOTTO FUNZIONALE FRASSO TELESINO - VITULANO
3° LOTTO FUNZIONALE SAN LORENZO - VITULANO

SSE Ponte
Sezioni di piazzale

SCALA :
1:100

COMMESSA LOTTO FASE ENTE TIPO DOC. OPERA/DISCIPLINA Progr. REV.

IFOH 3/2 D 18 W9 SE0000 001 A

Revis.	Descrizione	Redatto	Data	Verificato	Data	Approvato	Data	Autorizzato	Data
A	Emissione Esecutiva	G. Trezza	Giugno 2017	N. Carones	Giugno 2017	F. Carrone	Giugno 2017	G. Quilici Buffarini	Giugno 2017