SSE BENEVENTO STATO ATTUALE

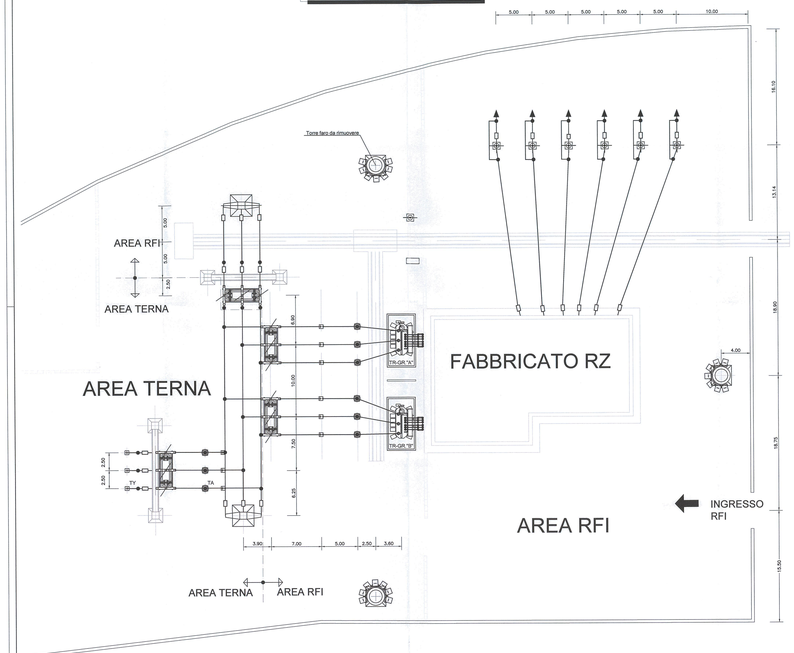

SSE BENEVENTO STATO DI PROGETTO

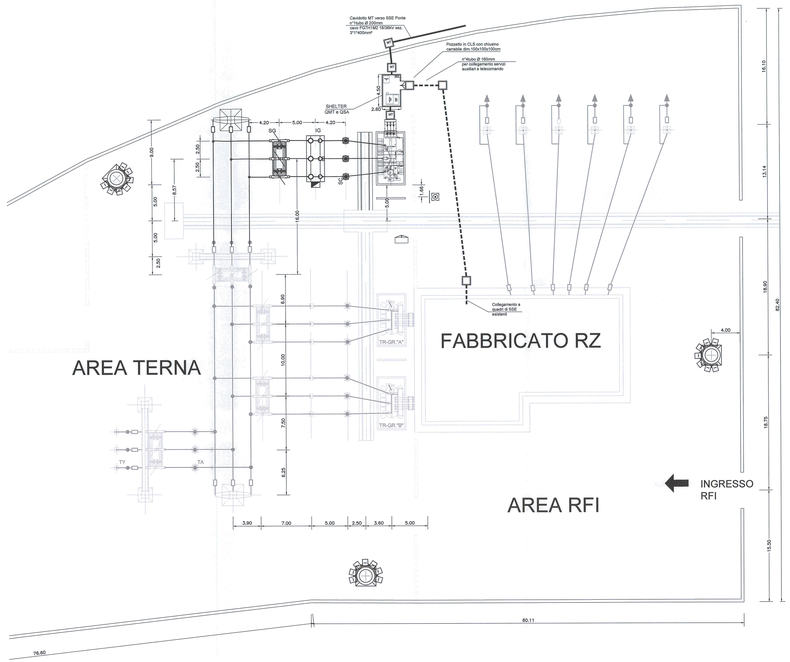

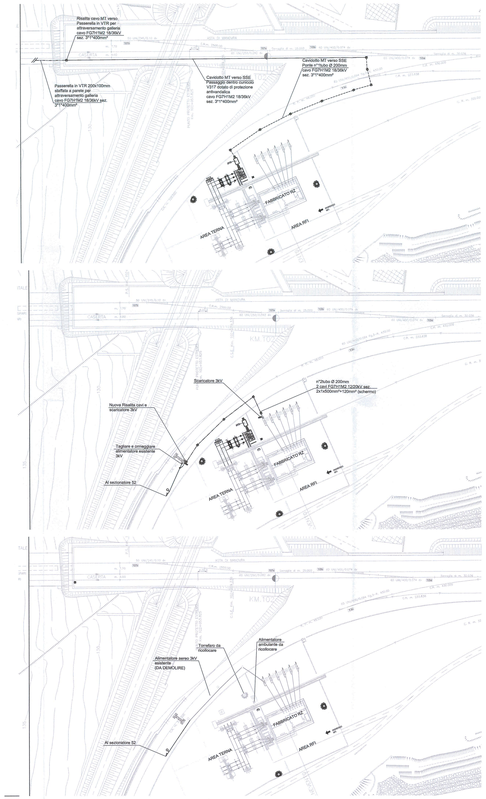

STATO DI PROGETTO PLANIMETRIA CAVO MT SCALA 1:1000

MODIFICA ALIM. 3kV SCALA 1:1000

STATO ATTUALE SCALA 1:1000

LEGENDA

SIMBOLO	DESCRIZIONE	SIMBOLO	DESCRIZIONE
PS1°	Palo sezionatore 1° fila	IL	Interruttore di Linea
PS2°	Palo sezionatore 2° fila	TO	Sostegno di ormeggio a traliccio
SL	Sezionatore di linea (rotativo)	TV	Trasformatore di Tensione
SS	Sezionatore di sbarra (rotativo)	TA	Trasformatore di Corrente
SG	Sezionatore di gruppo (rotativo)	SP	Sostegno portaisolatori tripolare per supporto sbarre
TR-GR."X"	Trasformatore di gruppo A, B	S1p	Sostegno portaisolatori unipolare per supporto sbarre
TR-150/30	Trasformatore alimentazione SSE Ponte		Torre faro h=18m a corona mobile Proiettori IP65 ottica asimmetrica Lampada SAP 400W
SC	Scaricatore di sovratensioni lato AT	TR-Rila.	Trasformatore di isolamento
IG	Interruttore di Gruppo		Proiettore IP65 - Ottica simmetrica Lampada SAP 250W Inst. su reciniione

NOTE

Tutte le quote sono espresse in metri

DOCUMENTI DI RIFERIMENTO

CODICE	ELABORATO
IF0H32D18DXSE0100001A	SSE Benevento - Schema Elettrico Generale
IF0H32D18VIVSE0100004A	SSE Benevento - Sezioni di piazzale
IF0H32D18PASE0100001A	SSE Benevento - Prefabbricato MT - Pianta e Canalizzazioni
IF0H32D18PASE0100002A	SSE Benevento - Prefabbricato MT - Layout
IF0H32D18WCSE0100001A	SSE Benevento - Prefabbricato MT - Sezioni e prospetti

COMMITTENTE:

RFI RETE FERROVIARIA ITALIANA
GRUPPO FERROVIE DELLO STATO ITALIANE

PROGETTAZIONE:

ITALFERR
GRUPPO FERROVIE DELLO STATO ITALIANE

DIREZIONE TECNICA
UO TECNOLOGIE CENTRO

PROGETTO DEFINITIVO

ITINERARIO NAPOLI - BARI
RADDOPPIO TRATTA CANCELLO - BENEVENTO
II LOTTO FUNZIONALE FRASSO TELESINO - VITULANO
1° LOTTO FUNZIONALE FRASSO - TELESE

SSE Benevento - Piazzale di SSE

Disposizione apparecchiature (Layout) e canalizzazioni

SCALA : 1:200

COMMESSA	LOTTO	FASE	ENTE	TIPO DOC.	OPERA/DISCIPLINA	PROGR.	REV.
IF0H	32	D	18	P9	SE0100	004	A

Revis.	Descrizione	Redatto	Data	Verificato	Data	Approvato	Data	Autorizzato	Data
A	Emissione Esecutiva	G.Trasca	Giugno 2017	N.Cianciola	Giugno 2017	F.Cantone	Giugno 2017	G. Ciarlariello	Giugno 2017

File: IF0H32D18PBSE0100004_PIAZZALE SSE BENEVENTO_1.dwg

n. Elab.: 74, 5.24