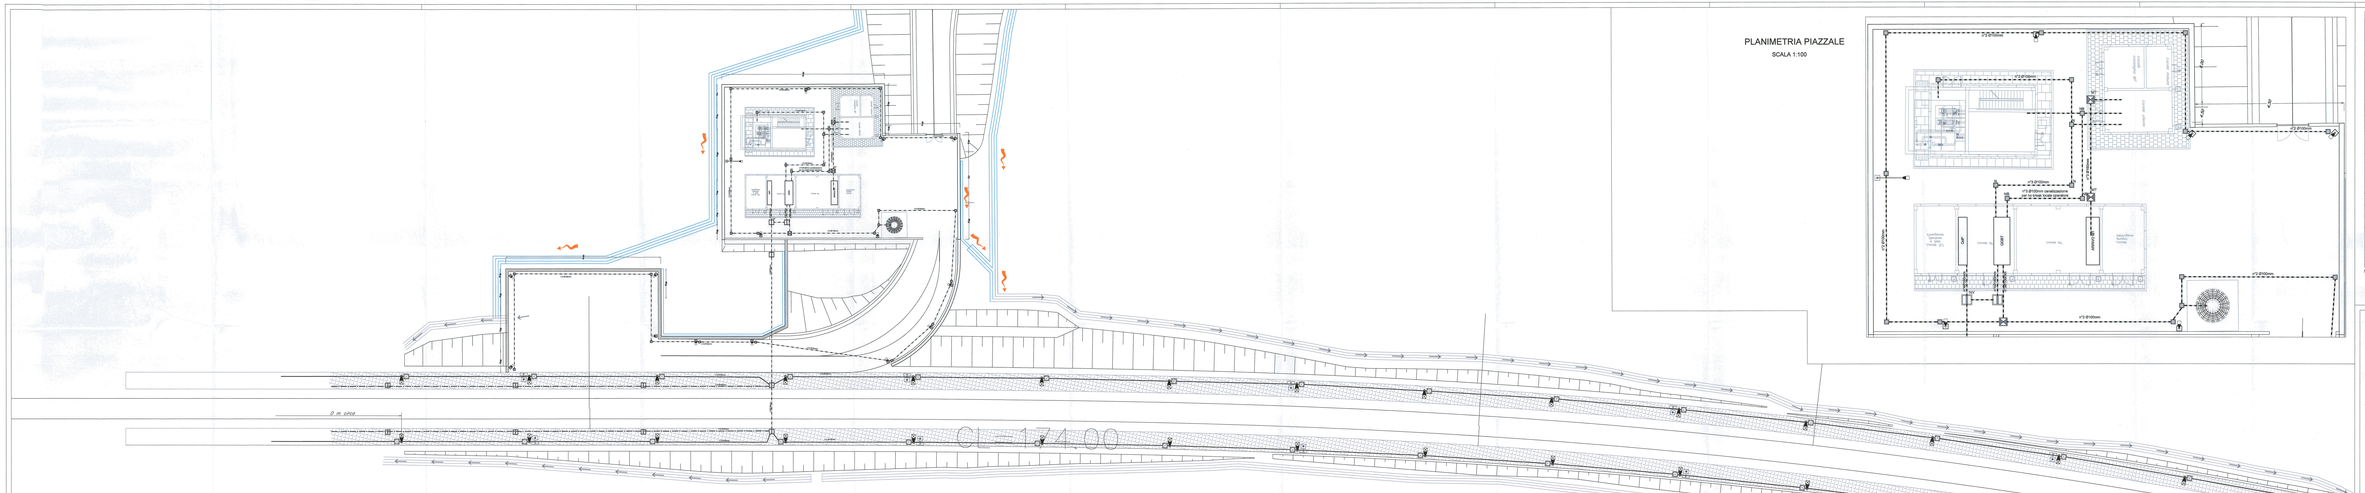

PLANIMETRIA MARCIAPIEDI FFP

SCALA 1:200

PLANIMETRIA PIAZZALE

SCALA 1:100

	LEGENDA SIMBOLI
	Pozzetto in cls dim. 45x45cm - Coperchio in cls, cernierato per prevenzione da atti vandalici
	Pozzetto in cls dim. 60x60cm - Coperchio in cls, cernierato per prevenzione da atti vandalici
	Pozzetto in cls dim. 100x100cm - Completo di setto separatore a chiusino in lamiera/rete zincata superformata per protezione antiserpente
	Pozzetto in cls dim. 100x100cm - Coperchio in cls, cernierato per prevenzione da atti vandalici
	Palo conico zoncolato in acciaio zincato a caldo con bracco di fondazione h3m/150x120 cm, sbraccio lungo 5.8 m, profondità di infissione 2.8 m, larghezza tronco 2.0m. Apparecchio di illuminazione per esterni con ottica stradale a luce diffusa, corpo in pressofusione di alluminio, grado di protezione IP66, classe di coibentazione di alluminio, possibilità di regolazione dell'inclinazione rispetto al vertice di 15°, con differenti livelli di flusso luminoso e profilo di riconoscimento delle lampade. Classe di isolamento II.
	Palo conico zoncolato in acciaio zincato a caldo con bracco di fondazione h3m/150x120 cm, sbraccio lungo 5.8 m, profondità di infissione 2.8 m, larghezza tronco 2.0m. Apparecchio di illuminazione per esterni con ottica stradale a luce diffusa, corpo in pressofusione di alluminio, grado di protezione IP66, classe di coibentazione di alluminio, possibilità di regolazione dell'inclinazione rispetto al vertice di 15°, con differenti livelli di flusso luminoso e profilo di riconoscimento delle lampade. Classe di isolamento II.
	Palina in vetroresina HH=5.2 m completa di bracco fondazione 60x60x100 cm e pozzetto ingresso cavi 45x45x50cm - Coperchio in cls, cernierato per prevenzione da atti vandalici. Apparecchio di illuminazione per esterni con ottica a LED a luce diffusa, con sorgente luminosa a LED di potenza 18 W, 1800 lm. Vano ottico in pressofusione di alluminio, grado di protezione IP66, classe di coibentazione di alluminio. Corpo di protezione PC1, stesso lo rende con 3 profili di funzionamento al variare del flusso luminoso. Possibilità di regolazione dell'inclinazione rispetto al vertice di 15°. Classe di isolamento II. Centralizzazione tramite quadro nel pozzetto.
	Canalizzazione interrata in tubi PVC serra posaere protetta superiormente con magrone per prevenzione contro atti vandalici
100 x 50mm x 100mm x 50	Canalizzazione posata nel marciapiedi FFP
	Canalizzazione B7posata nel marciapiedi FFP
	Fotocella di emergenza a Fungo con sensore di presenza a cattura in accordo norme A30 304 IP 55 di dimensioni a forma in conformità alle STF RFI DPR0681 STC IFS LT01414 con cavo di alimentazione 2x1mm2 FG7OH2 0,6/1kV CPR Cca-s1b,d1,a1 con grado di protezione IP 55 in accordo non per ingresso cavi di collegamento. Completo di cassetta di protezione in PVC A 1 vie cablata fino a 2 cavi. Completo di cassetta di protezione di dimensioni a forma in conformità alle STF RFI DPR0681 STC IFS LT01414. Completo di cassetta di protezione in PVC A 1 via cablata fino a 2 cavi. Completo di cassetta di protezione PVC A 1 via cablata fino a 2 cavi. Completo di ingresso e uscita tubo con pressacavo. Il grado di protezione è garantito dall'emergenza, realizzato mediante pressacavo, il grado di protezione IP55
A	

Note: posizionamento lubestini a pozzetti nel marciapiedi FFP e cunis di altra U.O.

COMMITTENTE:

RFI
RETE FERROVIARIA ITALIANA
GRUPPO FERROVIE DELLO STATO ITALIANE

PROGETTAZIONE:

ITALFERR
GRUPPO FERROVIE DELLO STATO ITALIANE

DIREZIONE TECNICA
UO TECNOLOGIE CENTRO

PROGETTO DEFINITIVO

ITINERARIO NAPOLI - BARI
RADDOPPIO TRATTA CANCELLO - BENEVENTO
II LOTTO FUNZIONALE FRASSO TELESINO - VITULANO
2° LOTTO FUNZIONALE SAN LORENZO - VITULANO

IMPIANTI LFM - GALLERIA REVENTA E LE FORCHE
PLANIMETRIA CON DISPOSIZIONE APPARECCHIATURE LFM E CAVIDOTTI- PIAZZALE IMBOCCO GALLERIA REVENTA E LE FORCHE LATO NORD

SCALA : 1:100

COMMESSA	LOTTO	FASE	ENTE	TIPO DOC.	OPERA/DISCIPLINA	PROGR.	REV.
IF0H	32	D	18	PA	LF0100	001	A

Revis.	Descrizione	Redatto	Data	Verificato	Data	Approvato	Data	Autorizzato	Data
A	Emissione Esecutiva	A. Bertoni	Giugno 2017	V. Cassese	Giugno 2017	G. Mele	Giugno 2017	G. Mele	Giugno 2017

ORDINE DEGLI INGEGNERI DELLA PROVINCIA DI BARI
Ing. Giuseppe MELE
Iscritto all'albo n. 2139

File: IF0H32D18PALF0100001.dwg

n. Elab.: 1 - ELAB