


LEGENDA SIMBOLI IMPIANTO DI TERRA	
-----	Corda di rame nudo interrata a 120 cm di profondità - sez. 120mm ²
-----	Corda di rame nudo interrata a 60 cm di profondità - sez. 120mm ²
-----	Conduttore di terra in cavo unipolare FS17 450/750 V sez. 120mm ²
	Pozzetto 45x45cm con dispersore verticale di terra L=6 m costituito da paline componibili (l=1,5m) in acciaio ramato
	Nodo equipotenziale in piatto di rame
	Morsetto di collegamento di terra
-----	Barra di terra di quadro

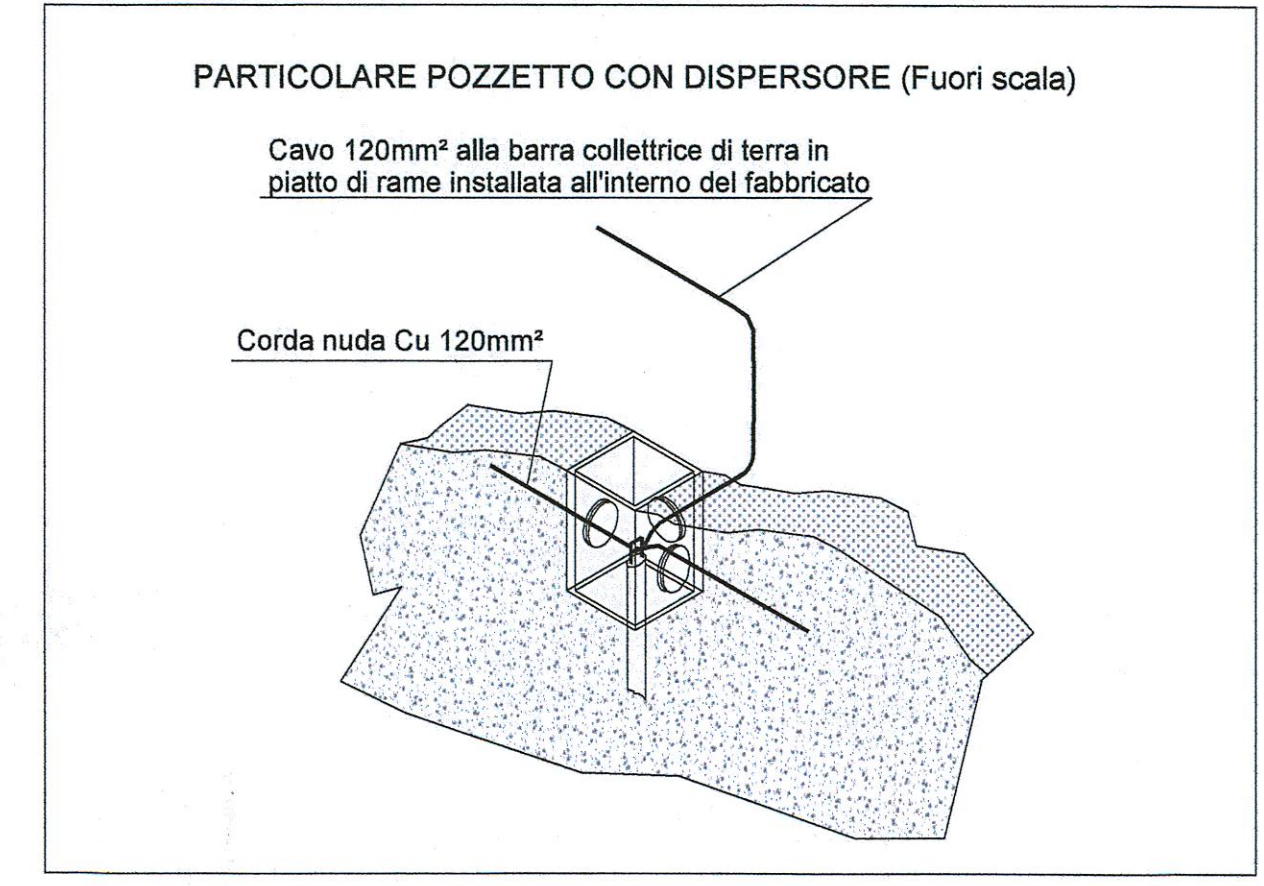

COMMITTENTE:

RFI
RETE FERROVIARIA ITALIANA
GRUPPO FERROVIE DELLO STATO ITALIANE

PROGETTAZIONE:

ITALFERR
GRUPPO FERROVIE DELLO STATO ITALIANE

DIREZIONE TECNICA
UO TECNOLOGIE CENTRO

PROGETTO DEFINITIVO

ITINERARIO NAPOLI - BARI
RADDOPPIO TRATTA CANCELLO - BENEVENTO
II LOTTO FUNZIONALE FRASSO TELESINO - VITULANO
3° LOTTO FUNZIONALE SAN LORENZO - VITULANO

IMPIANTI LFM - GALLERIA REVENTA E LE FORCHE
PLANIMETRIA RETE DI TERRA - PIAZZALE IMBOCCO
GALLERIA REVENTA E LE FORCHE - LATO NORD

SCALA :
1:100

COMMESSA	LOTTO	FASE	ENTE	TIPO DOC.	OPERA/DISCIPLINA	PROGR.	REV.
IFOH	32	D	18	PA	LF0100	005	A

Revis.	Descrizione	Redatto	Data	Verificato	Data	Approvato	Data	Autorizzato	Data
A	Emissione Esecutiva	F. De Seta	Giugno 2017	M. Castellani	Giugno 2017	F. Carrone	Giugno 2017	G. Buffarini	Giugno 2017