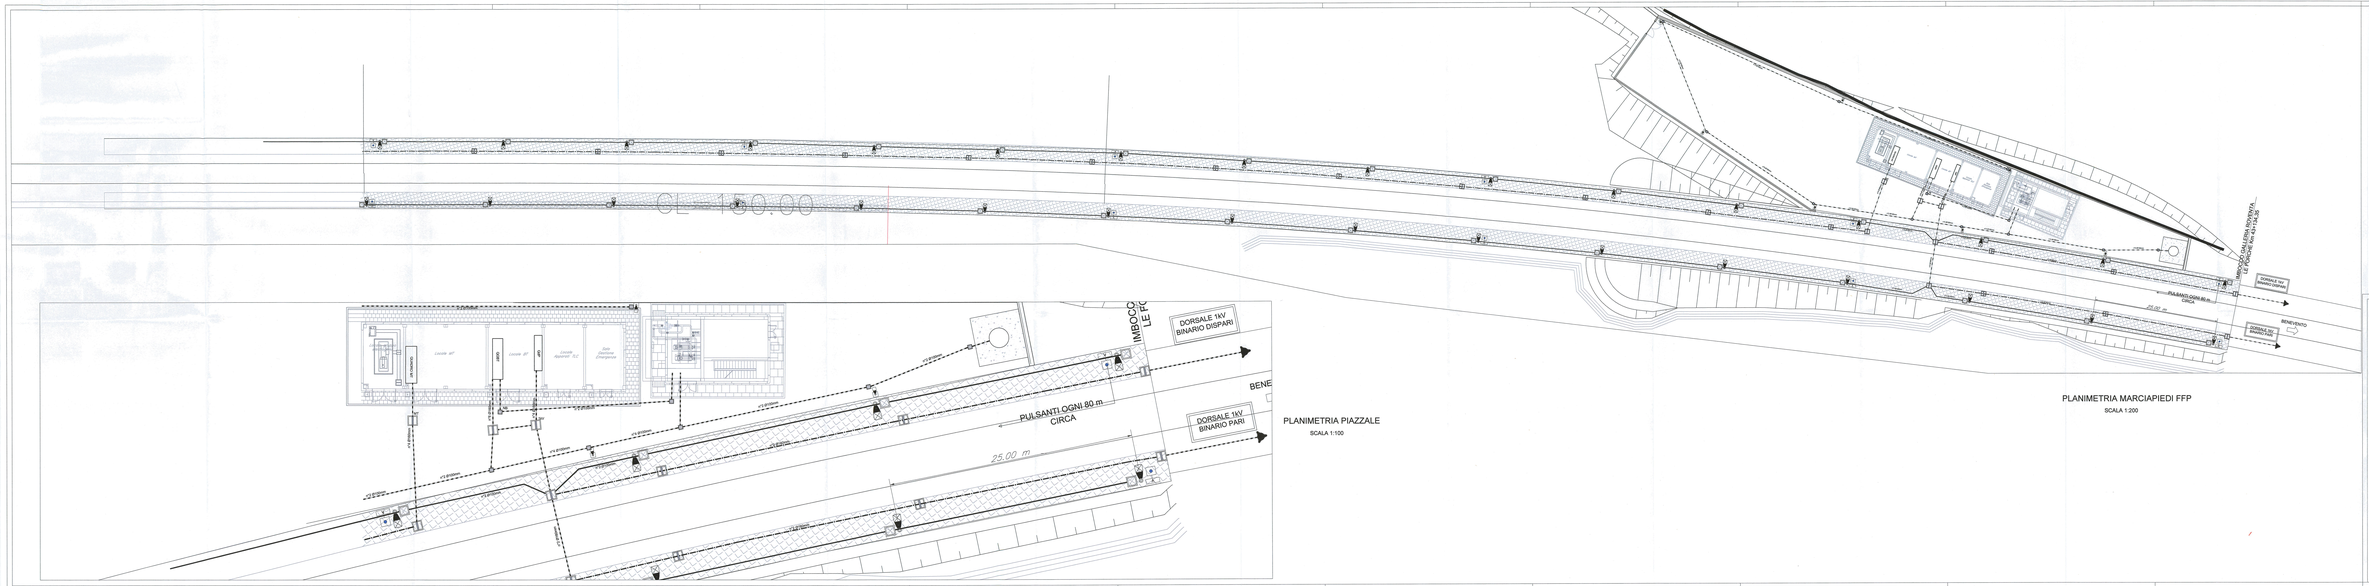

PLANIMETRIA PIAZZALE

SCALA 1:100

PLANIMETRIA MARCIAPIEDI FFP

SCALA 1:200

LEGENDA SIMBOLI

	Pozzetto in cls dim. 40x40cm - Coperchio in cls, cementato per preassazione da alti veicolari
	Pozzetto in cls dim. 60x60cm - Coperchio in cls, cementato per preassazione da alti veicolari
	Pozzetto in cls dim. 120x120cm - Completo di sotto separatore e chiusino in carpenteria zoncinata superiormente per protezione antiscivolo
	Pozzetto in cls dim. 100x100cm - Coperchio in cls, cementato per preassazione da alti veicolari
	Palo conico terminato in acciaio zincato a caldo con binom di forzaazione 108x107x3/2 (ex. Altezza totale 8.8 m, profondità di infissione 2.0 m, sporgenza 1.0 m) completo di: n.1 proiettore a LED di potenza - 18 W - 1918 lm, Vapo ottico in direttiva, con sorgente luminosa a LED di potenza - 118 W - 15100