


LEGENDA SIMBOLI IMPIANTO DI TERRA	
-----	Corda di rame nudo interrata a 120 cm di profondità - sez. 120mm <sup>2</sup>
-----	Corda di rame nudo interrata a 60 cm di profondità - sez. 120mm <sup>2</sup>
-----	Conduttore di terra in cavo unipolare FS17 450/750 V sez. 120mm <sup>2</sup>
	Pozzetto 45x45cm con dispersore verticale di terra L=6 m costituito da paline componibili (l=1,5m) in acciaio ramato
	Nodo equipotenziale in piatto di rame
	Morsetto di collegamento di terra
-----	Barra di terra di quadro

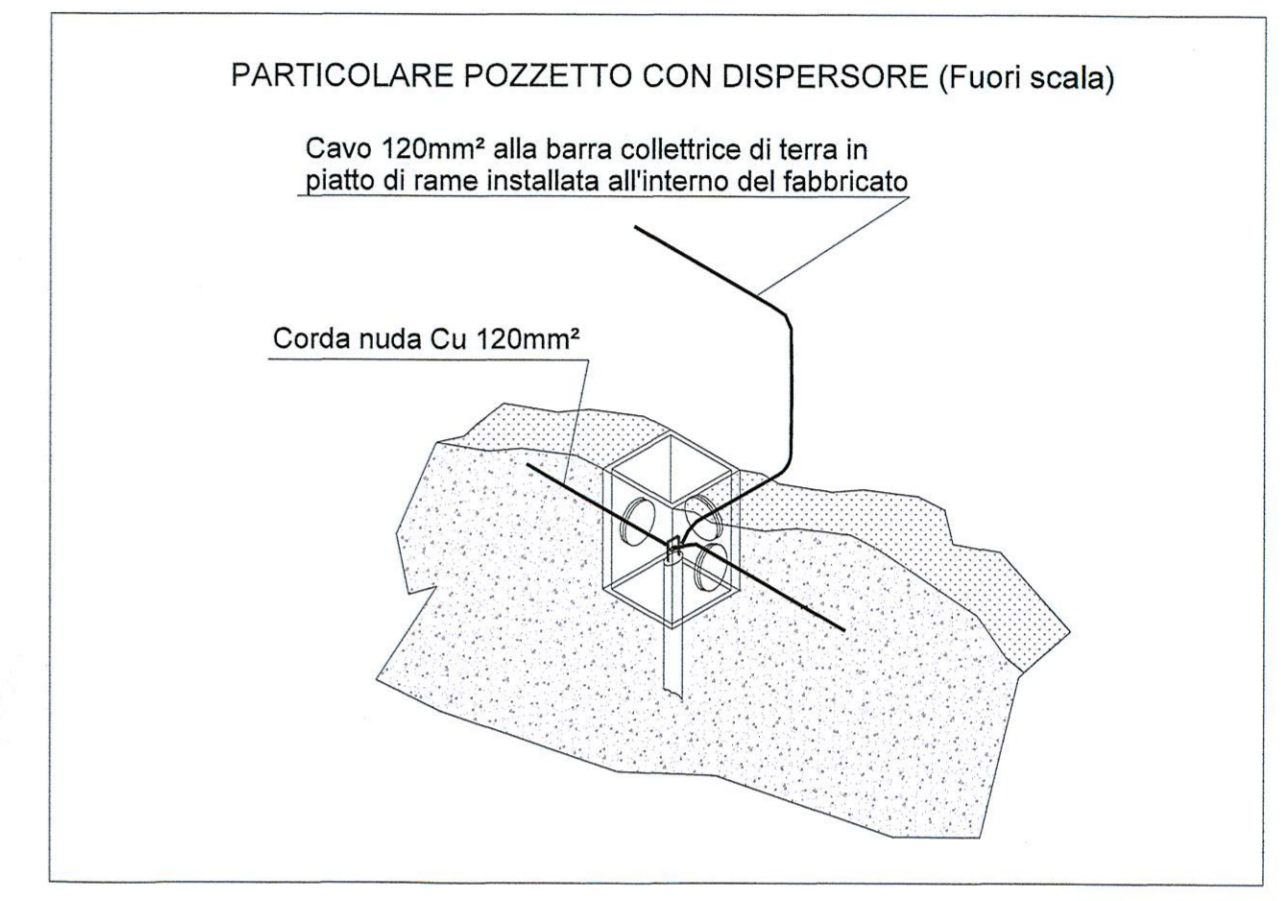

COMMITTENTE:

PROGETTAZIONE:

**DIREZIONE TECNICA**  
**UO TECNOLOGIE CENTRO**

**PROGETTO DEFINITIVO**

**ITINERARIO NAPOLI - BARI**  
**RADDOPPIO TRATTA CANCELLO - BENEVENTO**  
**II LOTTO FUNZIONALE FRASSO TELESINO - VITULANO**  
**3° LOTTO FUNZIONALE SAN LORENZO - VITULANO**

IMPIANTI LFM - GALLERIA REVENTA E LE FORCHE  
 PLANIMETRIA RETE DI TERRA - PIAZZALE IMBOCCO  
 GALLERIA REVENTA E LE FORCHE LATO SUD

SCALA : 1:100

COMMESSA LOTTO FASE ENTE TIPO DOC. OPERA/DISCIPLINA PROGR. REV.

IF0H 32 D 18 PA LF0100 006 A

Revis.	Descrizione	Redatto	Data	Verificato	Data	Approvato	Data	Autorizzato	Data
A	Emissione Esecutiva	F. Sesca	Giugno 2017	M. Castellani	Giugno 2017	F. Carrone	Giugno 2017	G. Carrone	Giugno 2017