


LEGENDA SIMBOLI IMPIANTO DI TERRA	
	Corda di rame nudo interrata a 120 cm di profondità - sez. 120mm ²
	Corda di rame nudo interrata a 60 cm di profondità - sez. 120mm ²
	Conduttore di terra in cavo unipolare FS17 450/750 V sez. 120mm ²
	Pozzetto 45x45cm con dispersore verticale di terra L=6 m costituito da paline componibili (l=1,5m) in acciaio ramato
	Nodo equipotenziale in piatto di rame
	Morsetto di collegamento di terra
	Barra di terra di quadro

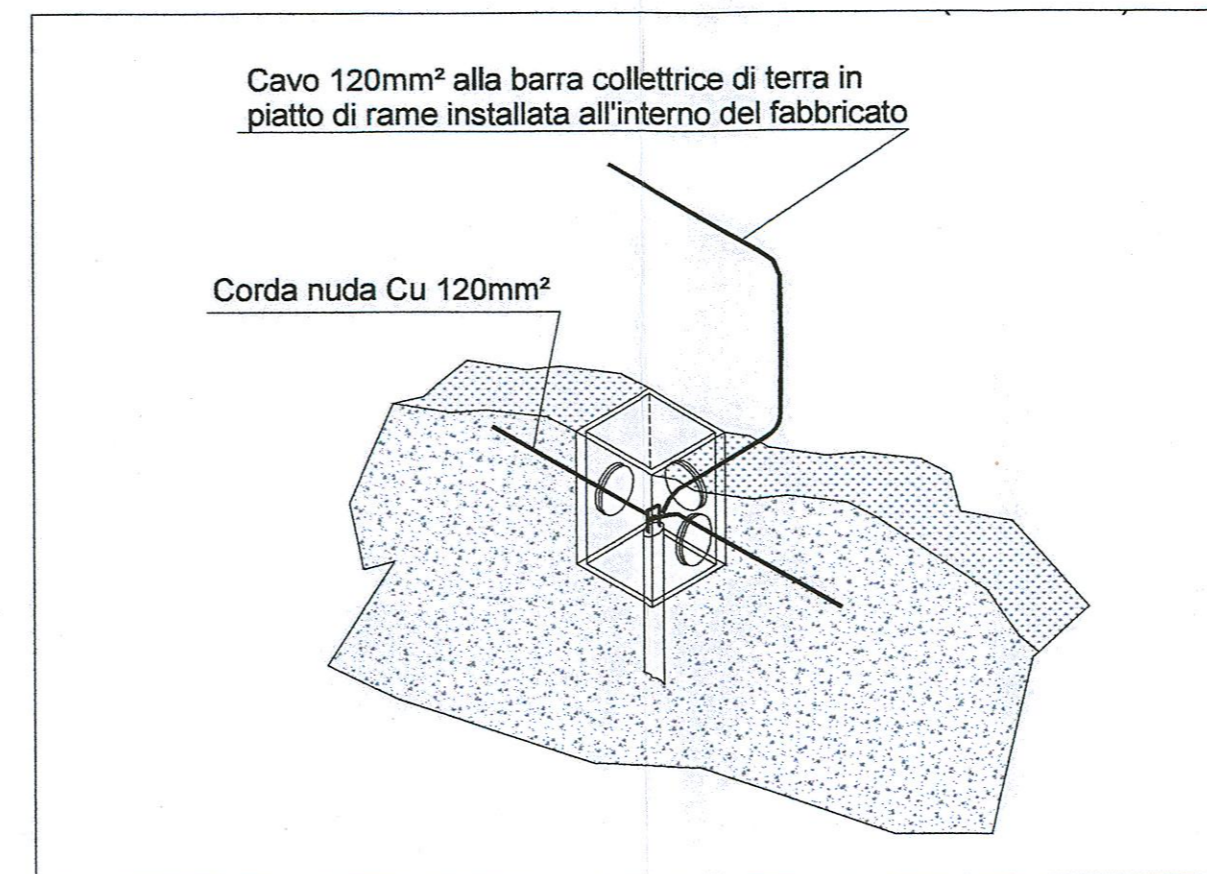

COMMITTENTE:



PROGETTAZIONE:



**DIREZIONE TECNICA
UO TECNOLOGIE CENTRO**

PROGETTO DEFINITIVO

**ITINERARIO NAPOLI - BARI
RADDOPPIO TRATTA CANCELLO - BENEVENTO
II LOTTO FUNZIONALE FRASSO TELESINO - VITULANO
3° LOTTO FUNZIONALE SAN LORENZO - VITULANO**

IMPIANTI LFM - FERMATA DI PONTE CASALDUNI

LAYOUT E APPARECCHIATURE E IMPIANTO DI TERRA
FABBRICATO ENEL - FERMATA PONTE CASALDUNI

SCALA :

1:50

COMMESSA LOTTO FASE ENTE TIPO DOC. OPERA/DISCIPLINA Progr. REV.

IF0H 32 D 18 PB LF0200 004 A

Revis.	Descrizione	Redatto	Data	Verificato	Data	Approvato	Data	Autorizzato	Data
A	Emissione Esecutiva	F. De Sessa	Giugno 2017	M. Castellani	Giugno 2017	F. Cerrone	Giugno 2017	Guido Buffarini	Giugno 2017

File: IF0H32D18PBLF0200004.dwg

n. Elab.: 36365