



SCHEMA FUNZIONALE IMPIANTO ESTRAZIONE GAS DI SCARICO DAI MEZZI DI SOCCORSO IN SOSTA IN FINESTRA

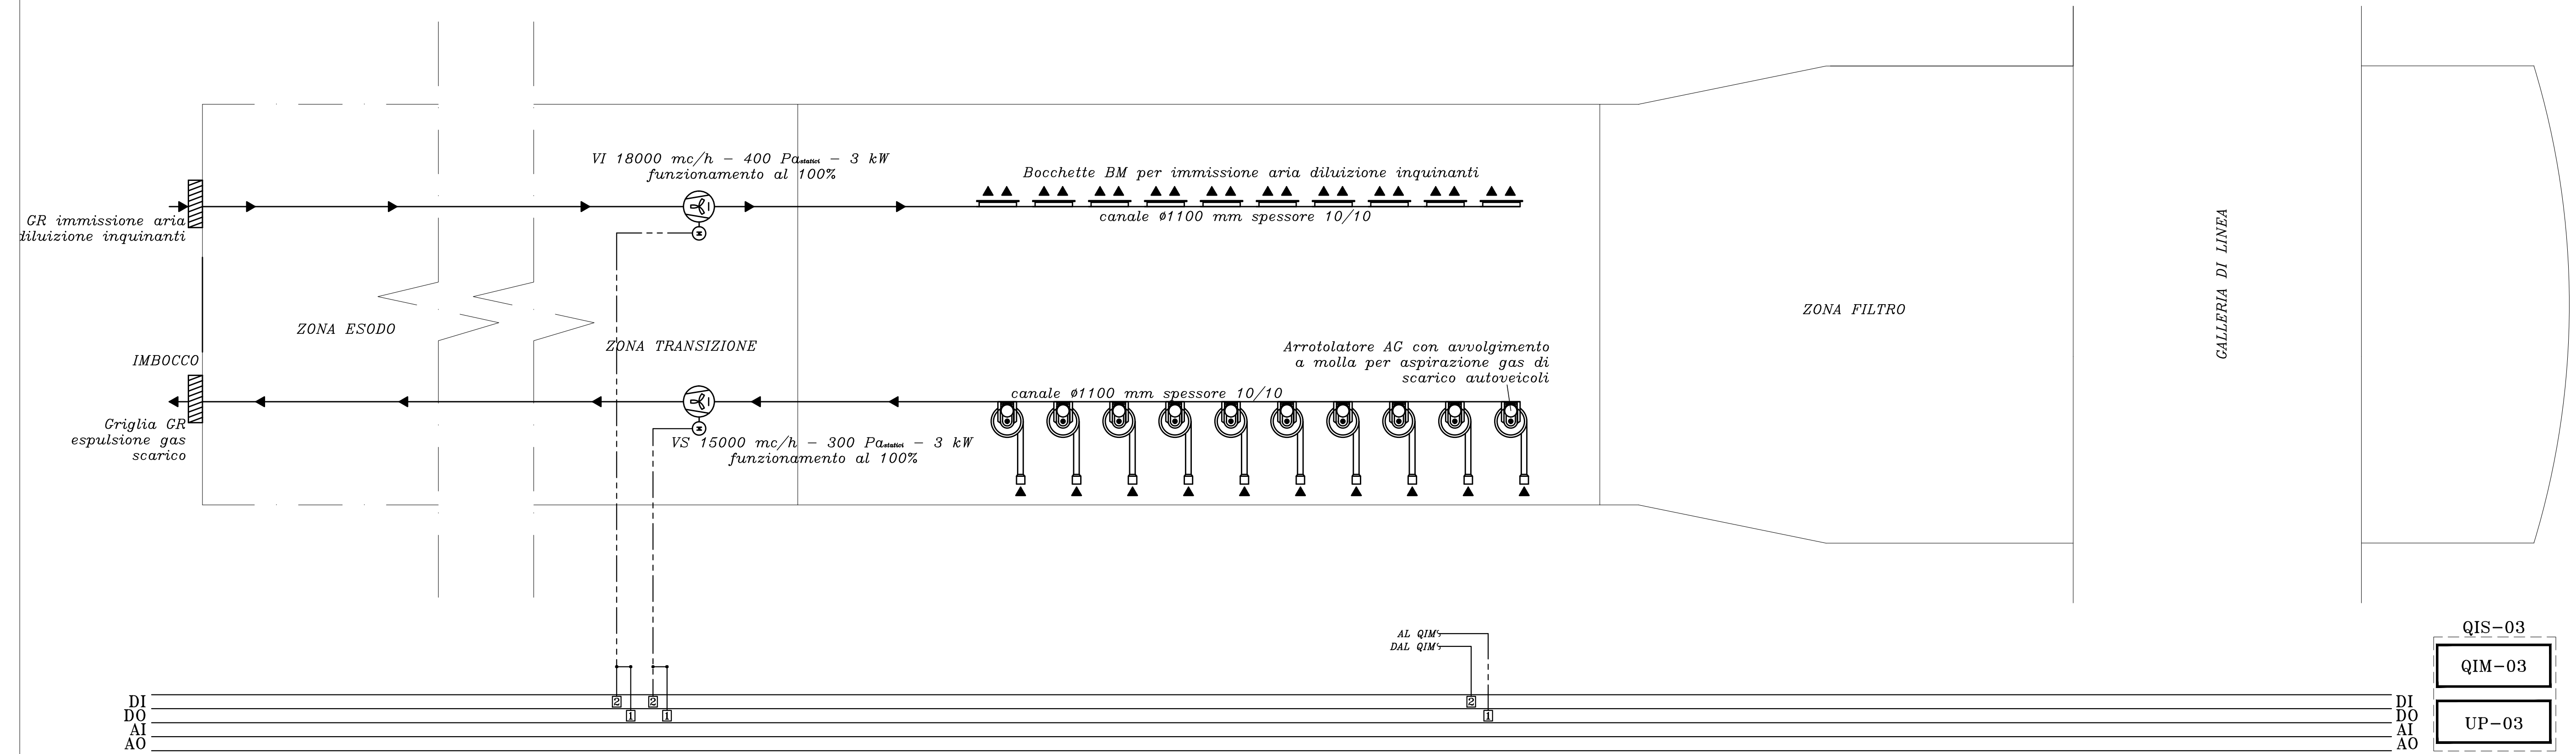

SCHEMA DI CONTROLLO VENTILATORE ASSIALE E QIM

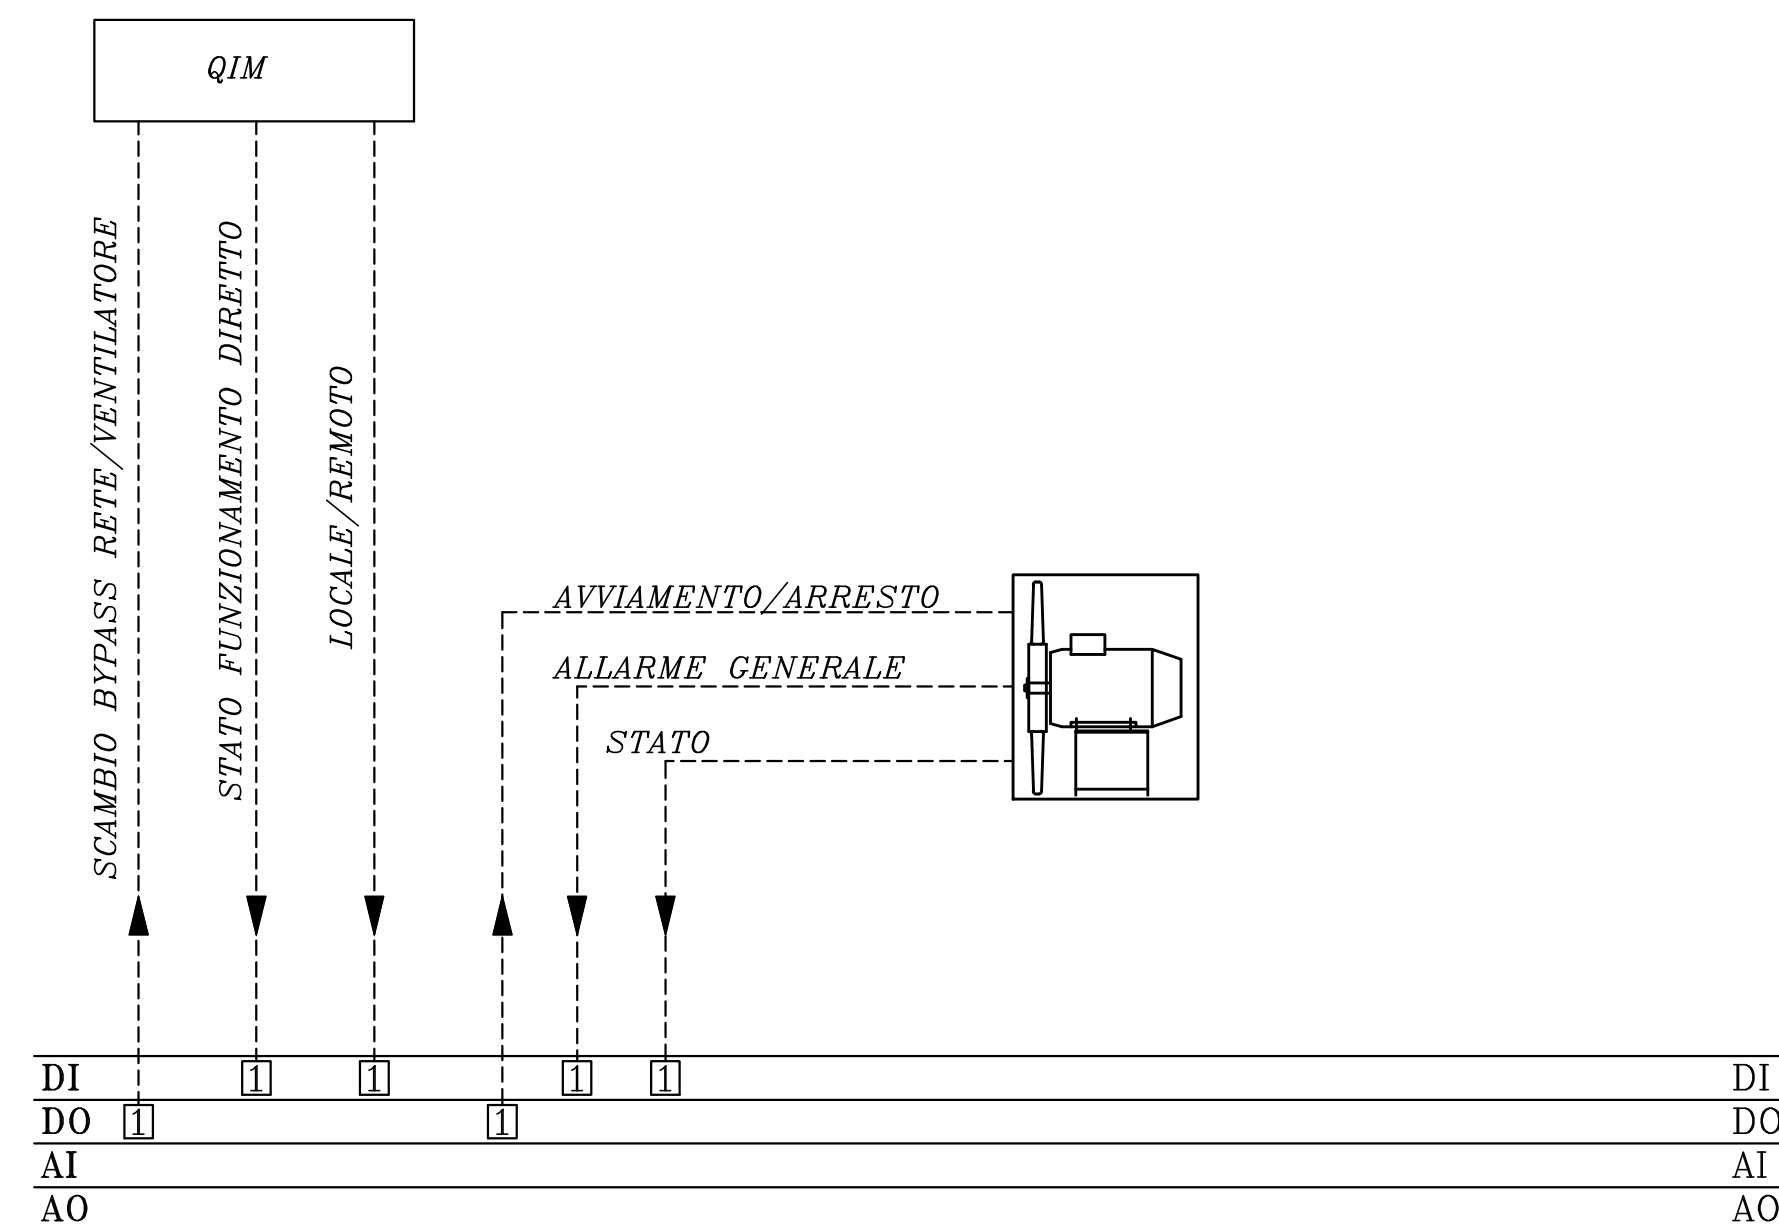

COMMITENTE:



PROGETTAZIONE:



**DIREZIONE TECNICA  
UO IMPIANTI INDUSTRIALI E TECNOLOGICI**

**PROGETTO DEFINITIVO**

**ITINERARIO NAPOLI - BARI  
RADDOPPIO TRATTA CANCELLO - BENEVENTO  
3° LOTTO FUNZIONALE FRASSO TELESINO - VITULANO  
USCITA/ACCESSO CARRABILE pk 44+295**

Impianto estrazione gas di scarico dei mezzi in sosta- Schema funzionale

SCALA :

COMMESSA LOTTO FASE ENTE TIPO DOC. OPERA/DISCIPLINA Progr. REV.

IF0H 32 D 17 DX A11809 002 B

Revis.	Descrizione	Redatto	Data	Verificato	Data	Approvato	Data	Autorizzato	Data
A	Emissione Esecutiva	A.Marsico	Giugno 2017	V.Iannuccilli	Giugno 2017	F.Cerrone	Giugno 2017		
B	Emissione Esecutiva	A.Marsico	Luglio 2018	V.Iannuccilli	Luglio 2018	F.Cerrone	Luglio 2018		