

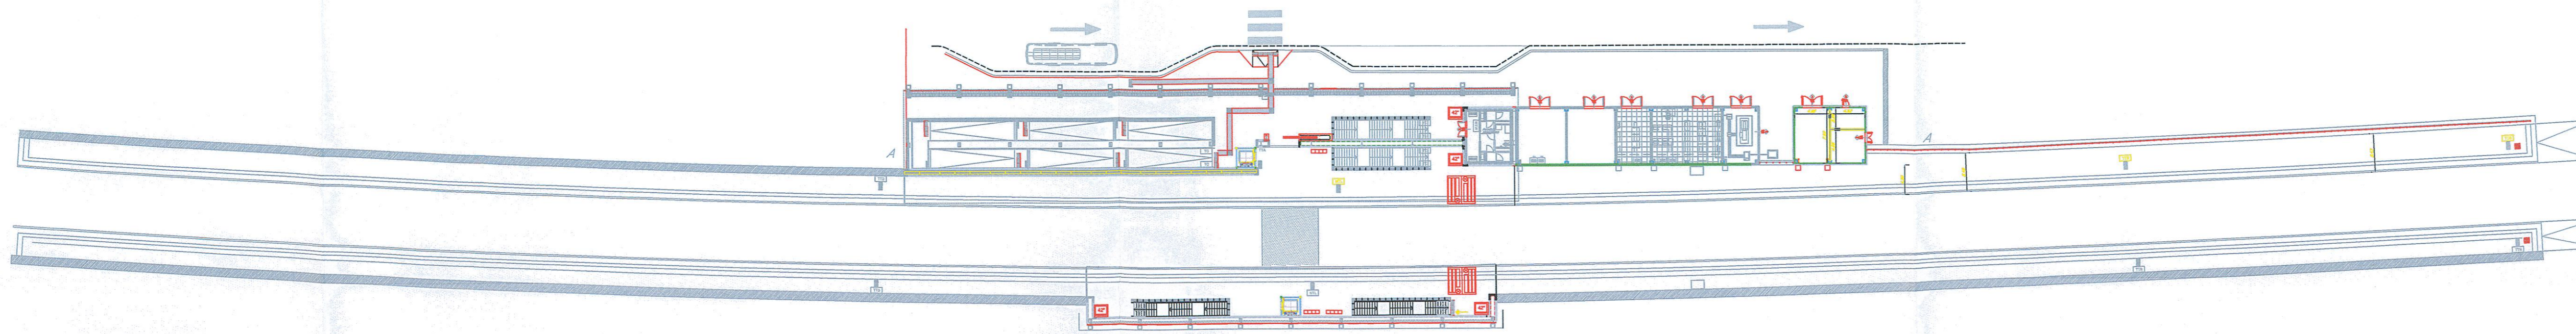


Ponte Casalduni

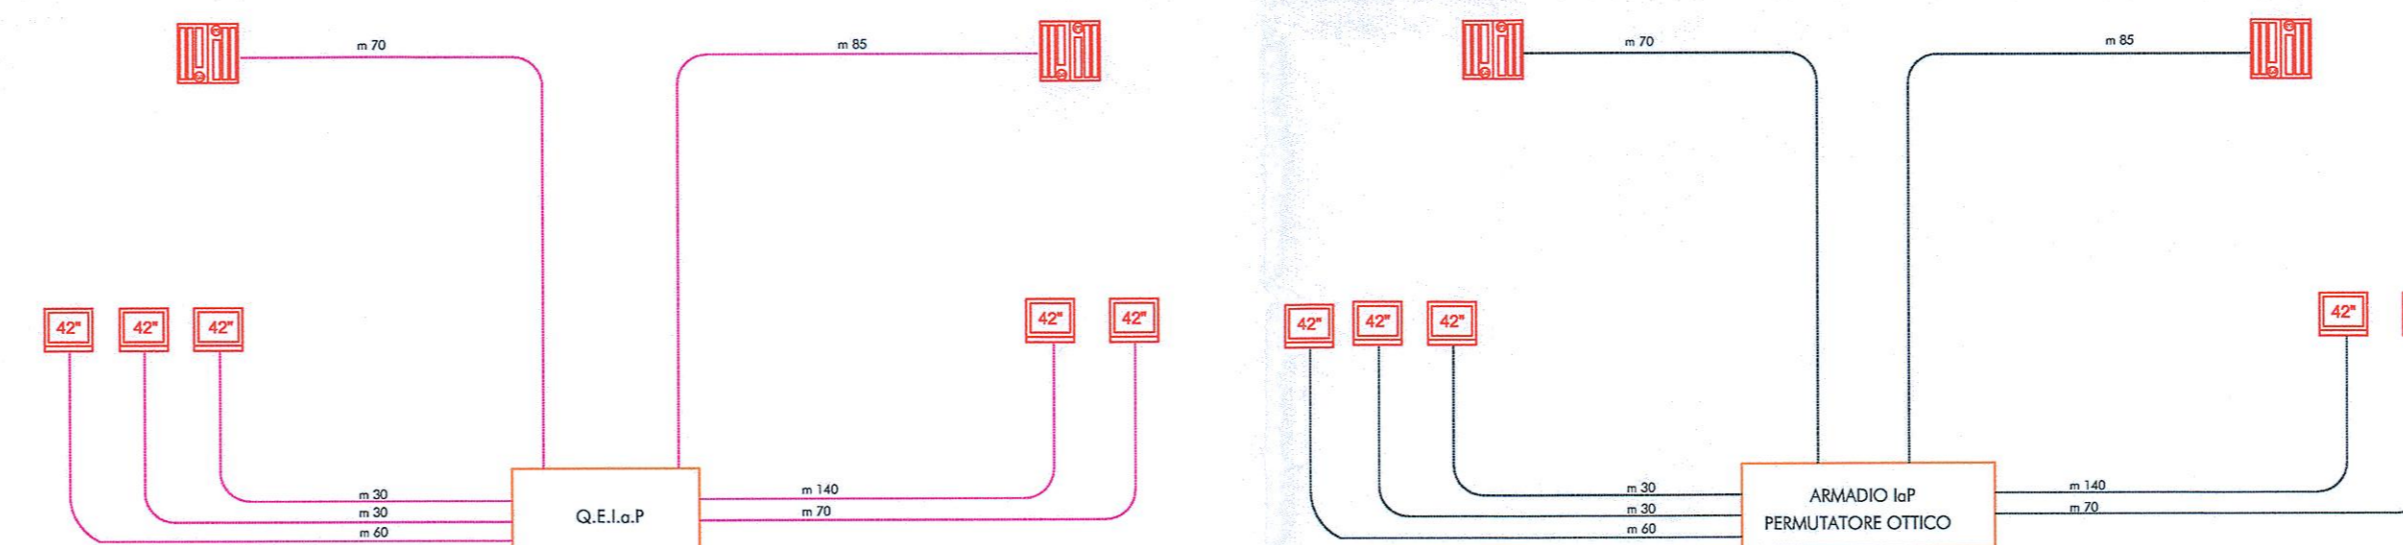

Sottopasso

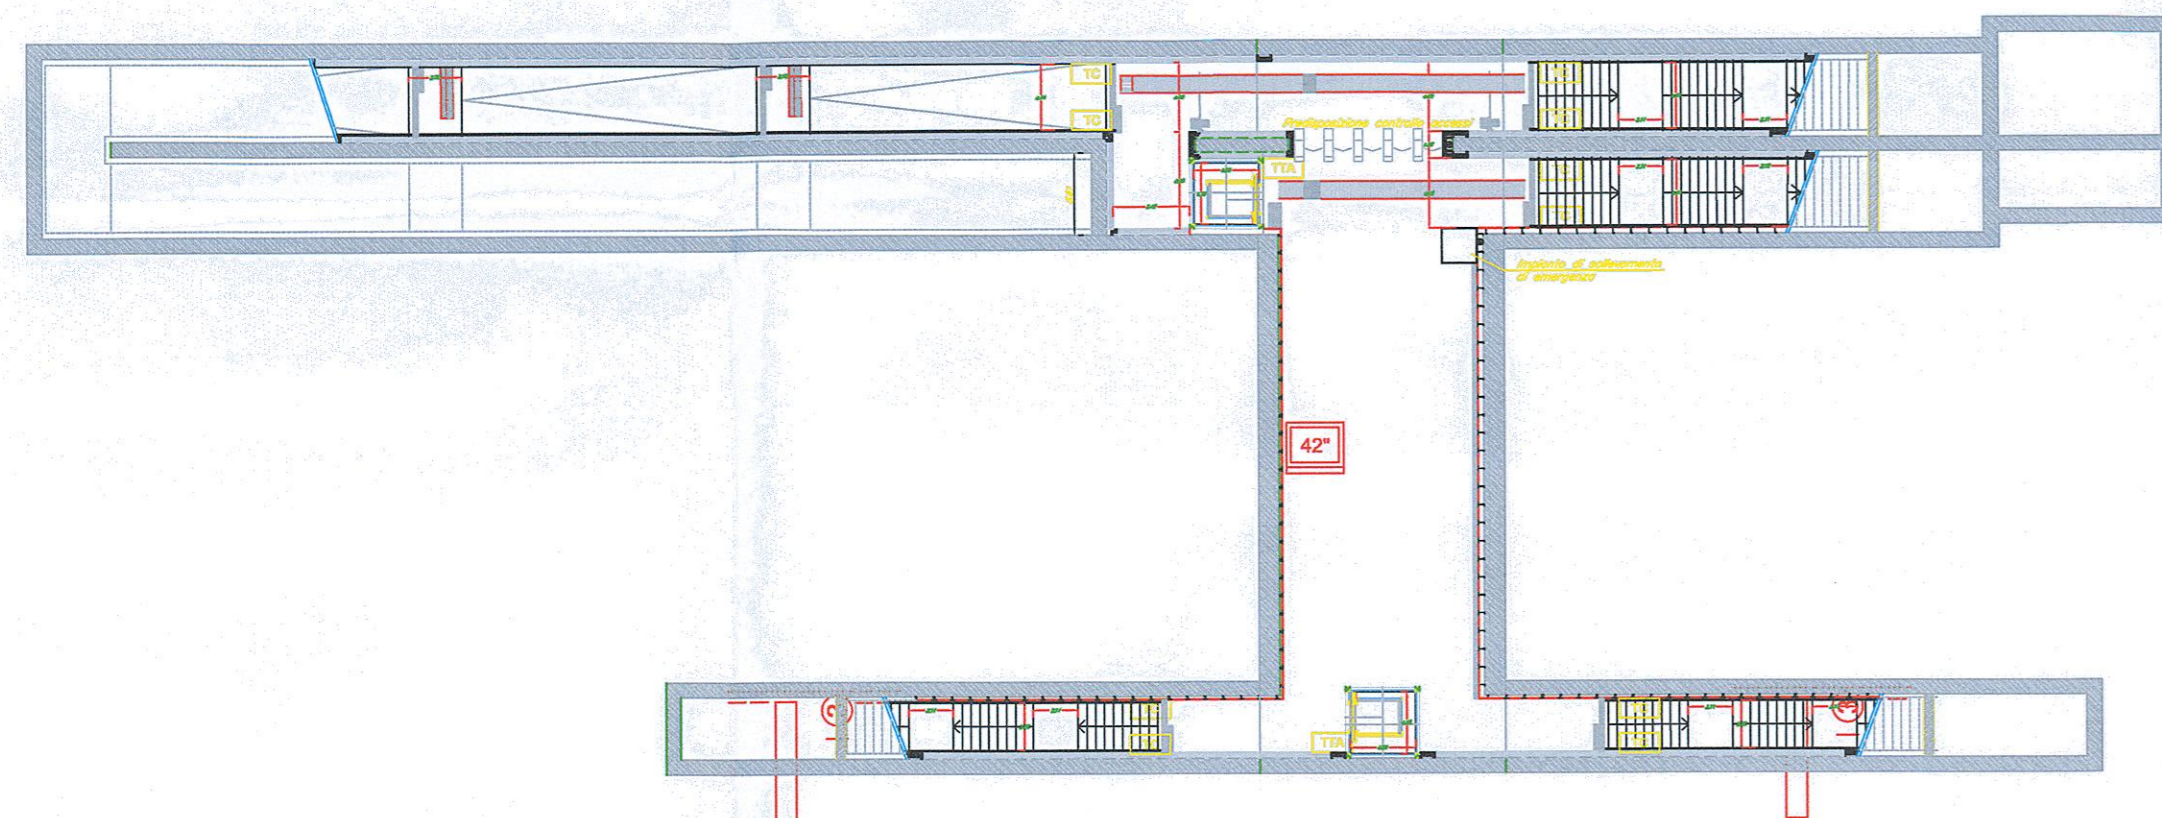

LEGENDA

- (NUMERO BINARIO)
INDICATORE DI BINARIO A DOPPIA FACCIA CON MODULI A LED PASSO 5mm
STRUTTURA IN PROFILATO DI ALLUMINIO CON PROTEZIONE FRONTALE
TRASPARENTE CLASSE DI PROTEZIONE IP55.
- MONITOR 42" Partenze
- PERMUTATORE OTTICO
- BOX OTTICO
- CAVO DI SEGNALE 4 F.O.
- CAVO DI ALIMENTAZIONE BIPOLARE FG70M1/0,6-1KV sezione 4mmq
- CAVO DI ALIMENTAZIONE BIPOLARE FG70M1/0,6-1KV sezione 6mmq
- CAVO DI ALIMENTAZIONE BIPOLARE FG70M1/0,6-1KV sezione 10mmq

COMMITTENTE:

PROGETTAZIONE:

**DIREZIONE TECNICA
UO TECNOLOGIE CENTRO**

PROGETTO DEFINITIVO

ITINERARIO NAPOLI - BARI
RADDOPPIO TRATTA CANCELLO - BENEVENTO
II LOTTO FUNZIONALE FRASSO TELESINO - VITULANO
3° LOTTO FUNZIONALE SAN LORENZO-VITULANO

Architettura sistema di Informazione al Pubblico fermata Ponte Casalduni

SCALA: 1:XXX

| COMMESSA | LOTTO | FASE | ENTE | TIPO DOC. | OPERA/DISCIPLINA | PROGR. | REV. |
|----------|-------|------|------|-----------|------------------|--------|------|
| 1FOH | 32 | D | 18 | DX | 1P0000 | 001 | A |

| Revis. | Descrizione | Redatto | Data | Verificato | Data | Approvato | Data | Autorizzato | Data |
|--------|---------------------|-----------|---------|--------------|---------|-----------|---------|---------------|------|
| A | Emissione Esecutiva | S.Furnari | 07.2017 | G.Costantini | 07.2017 | F.Cerrone | 07.2017 | G. Guadagnoli | |