

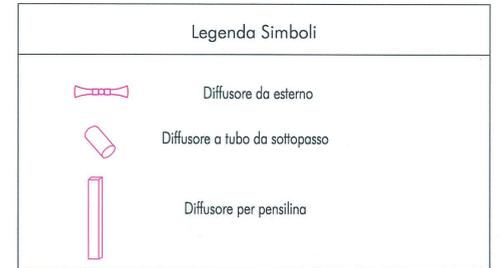
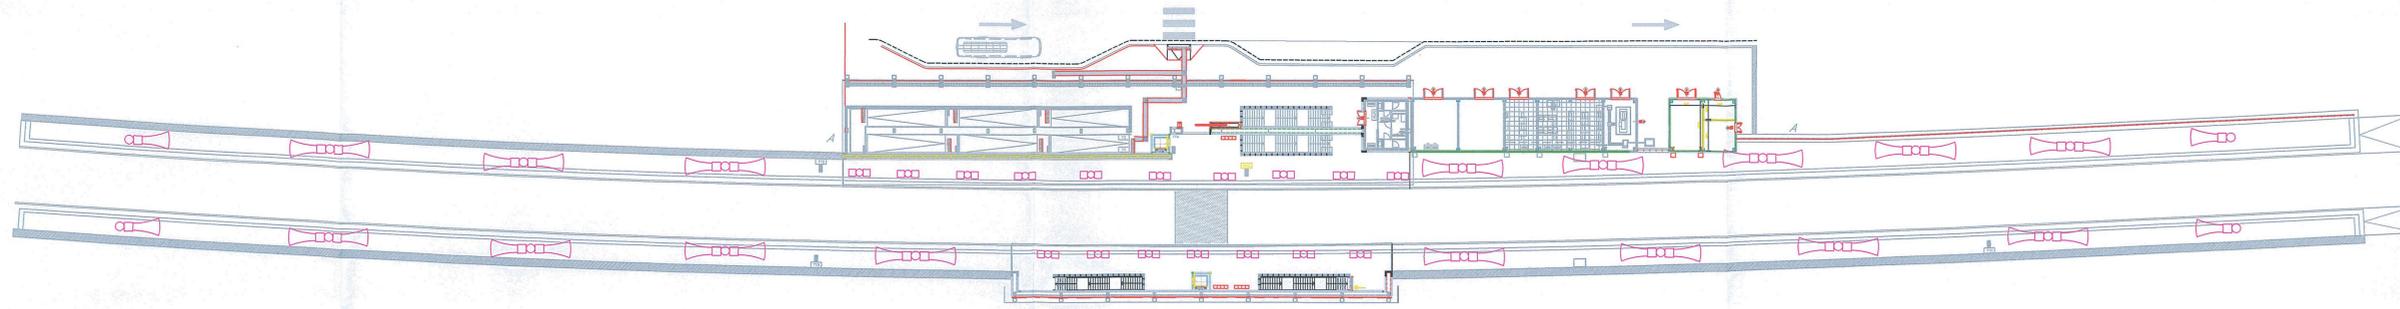


Fermata Ponte Casalduni

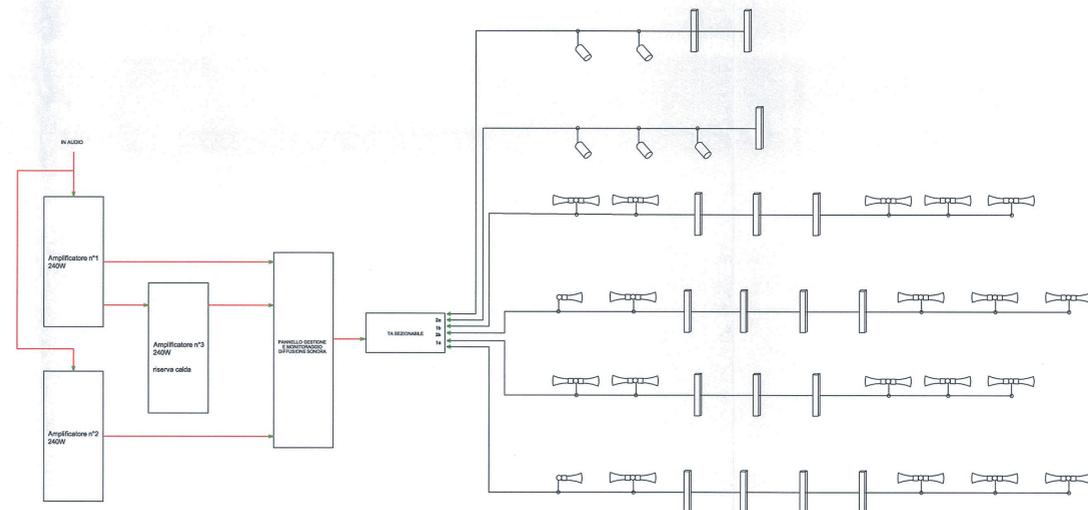

Sottopasso

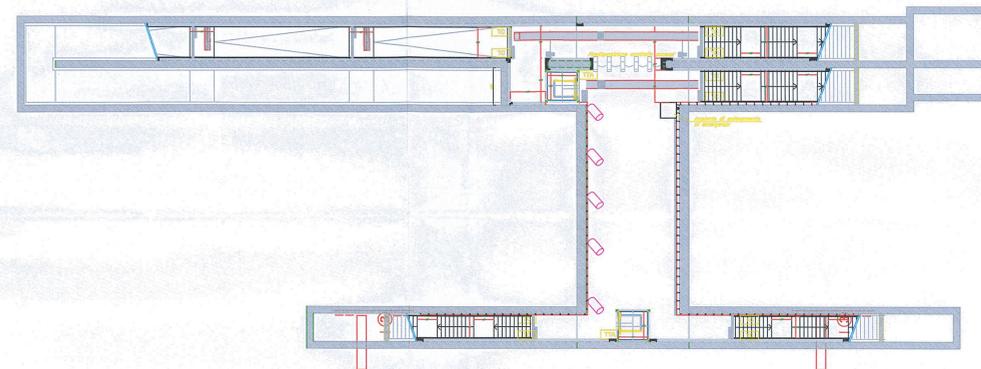

zona b Sottopasso e pensilina MP2

zona a Sottopasso e pensilina MP2

zona b Semi Marciapiede 2

zona a Semi Marciapiede 2

zona b Semi Marciapiede 1

zona a Semi Marciapiede 1

COMMITENTE:

PROGETTAZIONE:

**DIREZIONE TECNICA
UO TECNOLOGIE CENTRO**

PROGETTO DEFINITIVO

**ITINERARIO NAPOLI - BARI
RADDOPPIO TRATTA CANCELLO - BENEVENTO
II LOTTO FUNZIONALE FRASSO TELESINO - VITULANO
III LOTTO FUNZIONALE SAN LORENZO - VITULANO**

Architettura sistema di Diffusione Sonora - Fermata Ponte Casalduni

SCALA:
1:300

COMMESSA LOTTO FASE ENTE TIPO DOC. OPERA/DISCIPLINA PROGR. REV.

IF01 32 D 18 PX DS0000 001 A

Revis.	Descrizione	Redatto	Data	Verificato	Data	Approvato	Data	Autorizzato	Data
A	Emissione Esecutiva	S. Furnari	07.2017	G. Costantini	07.2017	F. Carrone	07.2017	G. Carrone	