


← CANCELLO
-
NAPOLI

BENEVENTO
-
BARI →

GALLERIA PONTE 446 m

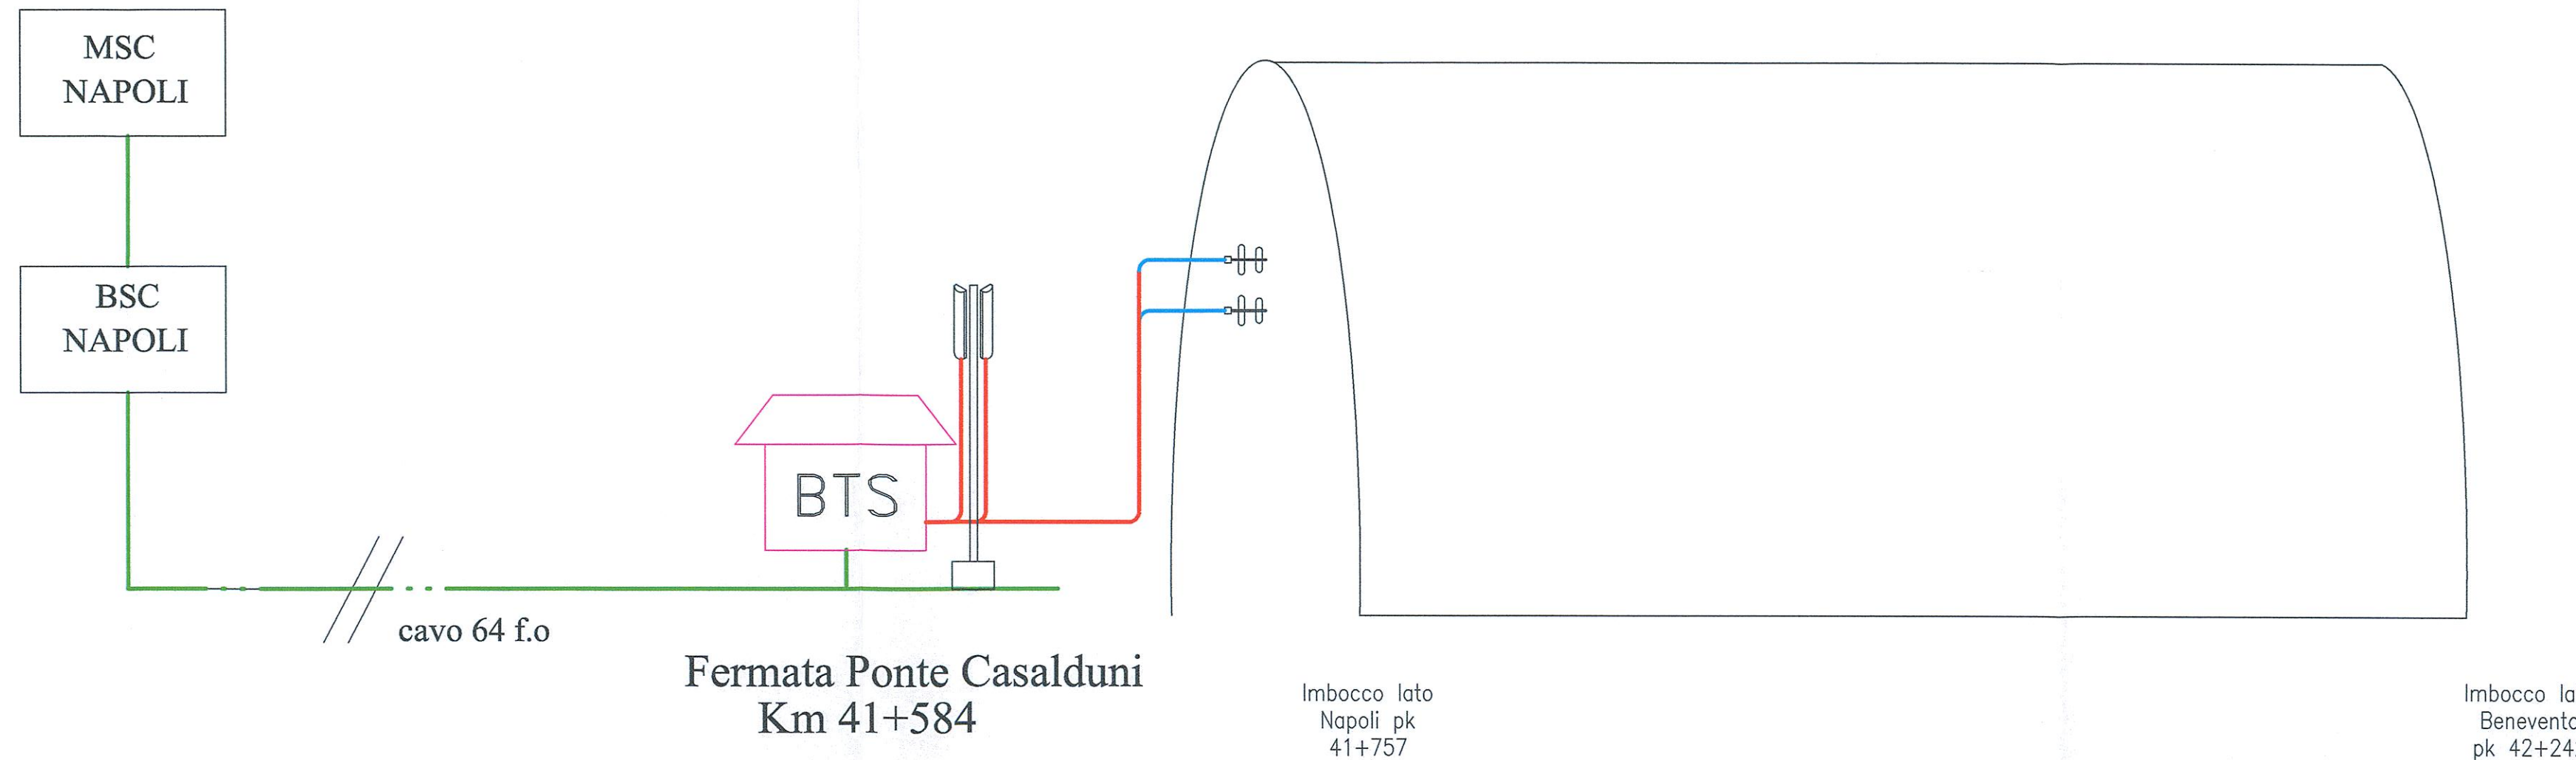

LEGENDA

- Antenne da palo
- Antenne da interno galleria
- MR** Modulo radio Remoto
- Disaccoppiatore
- Antenna donatrice
- Antenna di prosieguo campo
- Cavo 32 F.O. resistente al fuoco
- Cavo Coassiale 1/2"
- Cavo Coassiale 7/8"
- Cavo Radiante 1"5/8
- Terminazione Cavo Radiante
- ST Stazione di testa GSM
- RD Remotizzatore ottico
- BD Box ottico

COMMITTENTE:



PROGETTAZIONE:



**DIREZIONE TECNICA
UO TECNOLOGIE CENTRO
PROGETTO DEFINITIVO**

**ITINERARIO NAPOLI - BARI
RADDOPPIO TRATTA CANCELLO - BENEVENTO
II LOTTO FUNZIONALE FRASSO TELESINO - VITULANO
3° LOTTO FUNZIONALE S.LORENZO - VITULANO**

Architettura del sistema radio Terra-Treno galleria Ponte

SCALA :

COMMESSA LOTTO FASE ENTE TIPO DOC. OPERA/DISCIPLINA Progr. REV.

IFOH 32 D 18 DX TT0000 001 A

Revis.	Descrizione	Redatto	Data	Verificato	Data	Approvato	Data	Autorizzato	Data
A	Emissione Esecutiva	S.Furnari	07.2017	G.Costantini	07.2017	F.Cerrone	07.2017	G.G. Buttafava	