


CANCELLO  
-  
NAPOLI

BENEVENTO  
-  
BARI

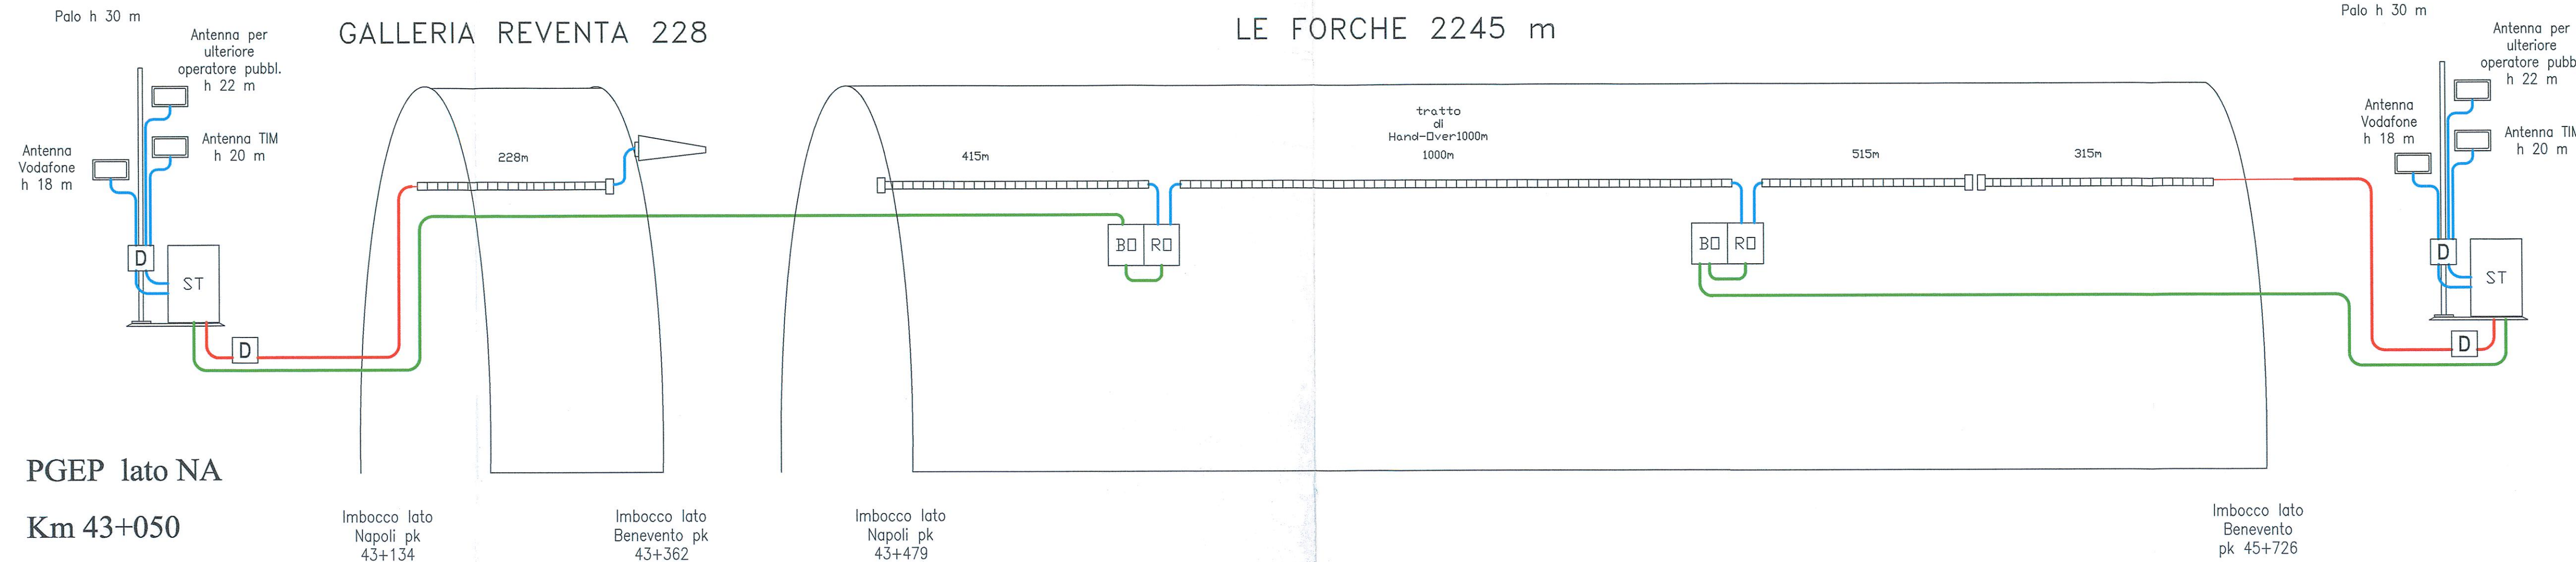

### LEGENDA

- Antenne da palo
- Antenne da interno galleria
- MR** Modulo radio Remoto
- Disaccoppiatore
- Antenna donatrice
- Antenna di prosiegua campo
- Cavo 32 F.O. resistente al fuoco
- Cavo Coassiale 1/2"
- Cavo Coassiale 7/8"
- Cavo Radiante 1"5/8
- Terminazione Cavo Radiante
- Stazione di testa GSM
- Remotizzatore ottico
- Box ottico

COMMITTENTE:

RETE FERROVIARIA ITALIANA  
GRUPPO FERROVIE DELLO STATO ITALIANE

PROGETTAZIONE:

GRUPPO FERROVIE DELLO STATO ITALIANE

**DIREZIONE TECNICA  
UO TECNOLOGIE CENTRO**

**PROGETTO DEFINITIVO**

**ITINERARIO NAPOLI - BARI**  
**RADDOPPIO TRATTA CANCELLO - BENEVENTO**  
**II LOTTO FUNZIONALE FRASSO TELESINO - VITULANO**  
**3° LOTTO FUNZIONALE S.LORENZO - VITULANO**

Architettura impianti di radiopropagazione galleria Reventa -Le Forche

SCALA :

COMMESSA LOTTO FASE ENTE TIPO DOC. OPERA/DISCIPLINA PROGR. REV.

IF0H 32 D 18 DX RG0000 001 A

Revis.	Descrizione	Redatto	Data	Verificato	Data	Approvato	Data	Autorizzato	Data
A	Emissione Esecutiva	S.Fumari	07.2017	G.Costantini	07.2017	F.Cerrone	07.2017	G.G. Puffarini	07.2017

File: IF0H32D18DXRG000001A Architettura Impianti di radiopropagazione galleria Reventa-Le Forche.dwg n. Elab.: 3445