




LEGGENDA			
CANTIERI		VIABILITÀ	
Simbolo	Descrizione	Simbolo	Descrizione
[Orange box]	CB - CANTIERE BASE	[Red line]	LINEA FERROVIARIA DI PROGETTO
[Green box]	CO - CANTIERE OPERATIVO	[Black line]	LINEA FERROVIARIA ESISTENTE
[Purple box]	CC - CANTIERE OPERATIVO GALLERIA	[Green line]	LINEA FERROVIARIA ESISTENTE DA DISMETTERE COMPRESO RILEVATO
[Pink box]	DT - DEPOSITO TEMPORANEO	[Green line]	VIABILITÀ EXTRA URBANA PRINCIPALE
[Blue box]	AT - AREA TECNICA	[Green line]	VIABILITÀ SECONDARIA
[Blue box]	AR - CANTIERE DI ARMAMENTO	[Pink line]	PERCORSI ALTERNATIVI SU VIABILITÀ ESISTENTE
[Blue box]	AS - AREA DI STOCCAGGIO	[Yellow box]	FABBRICATI DA DEMOLIRE
[Red box]	AREA DI LAVORO	[Black arrow]	DIREZIONI
[Red box]	AREE DI CANTIERE ALTRI APPALTI	[Blue line]	LIMITE PROVINCIA
[Red box]	AREE DI LAVORO ALTRI APPALTI	[Orange line]	LIMITE COMUNE
[Red box]	AREE DI LAVORO OPERE IN SOTTERRANEO	[Black arrow]	DIREZIONE AVANZAMENTO SCAVO GALLERIA
[Red box]	ACCESSO AI CANTIERI		
[Red box]	DIREZIONE AVANZAMENTO SCAVO GALLERIA		

NOTE:  
LA LINEA STORICA DOVRÀ ESSERE DISMESSA ALLA ATTIVAZIONE DELLA NUOVA LINEA.

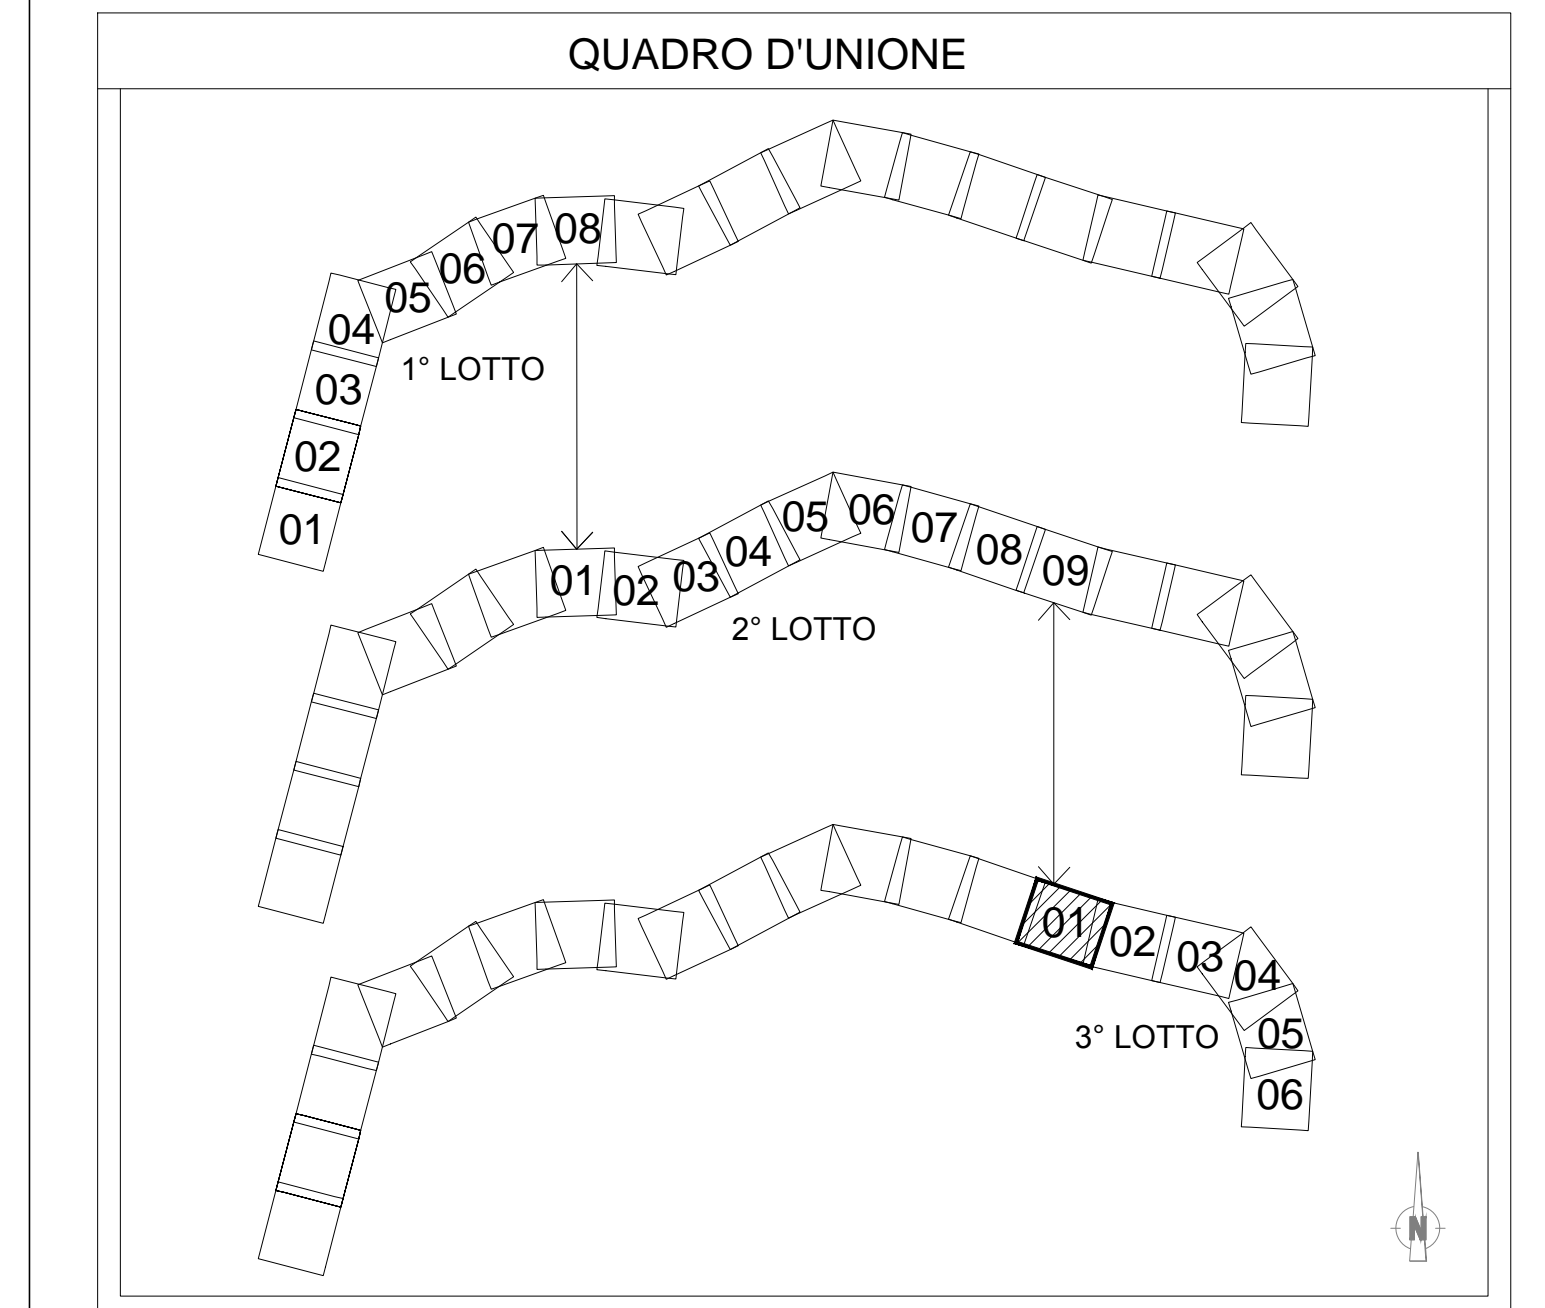

Cantiere:	AR13	Cantiere:	AT3L2
Area:	8200 mq	Area:	5700 mq
Funzione:	Cantiere di armamento	Operat:	Sede in rilevato/banca

COMMITTENTE:  
**RFI**  
GRUPPO FERROVIE DELLO STATO ITALIANE

PROGETTAZIONE:  
**ITALFERR**  
GRUPPO FERROVIE DELLO STATO ITALIANE

**UO SPECIALISTICHE COSTRUZIONI - CANTIERIZZAZIONE**  
**PROGETTO DEFINITIVO**  
**ITINERARIO NAPOLI - BARI**  
**RADDOPPIO TRATTA CANCELLO - BENEVENTO**  
**II LOTTO FUNZIONALE FRASSO TELESINO - VITULANO**  
**3° LOTTO FUNZIONALE S.LORENZO - VITULANO**

Planimetria aree e viabilità di cantiere Tav. 1

SCALA:  
1:2000

COMMESSA	LOTTO	FASE	ENTE	TIPO DOC.	OPERA/DISCIPLINA	PROGR.	REV.
IFOH	32	D	53	P6	CA0000	001	A
Revis.	Descrizione	Redatto	Data	Verificato	Data	Approvato	Data
A	Emissione Esecutiva	M. Muri	Luglio 2017	F. Camone	Luglio 2017	F. Camone	Luglio 2017