




LEGENDA			
CANTIERI		VIABILITÀ	
Simbolo	Descrizione	Simbolo	Descrizione
	CB - CANTIERE BASE		LINEA FERROVIARIA DI PROGETTO
	CO - CANTIERE OPERATIVO		LINEA FERROVIARIA ESISTENTE
	CG - CANTIERE OPERATIVO		LINEA FERROVIARIA ESISTENTE DA DISMETTERE COMPRESO RILEVATO
	DT - DEPOSITO TEMPORANEO		VIABILITÀ EXTRA URBANA PRINCIPALE
	AT - AREA TECNICA		VIABILITÀ SECONDARIA
	AR - CANTIERE DI ARMAMENTO		PISTA DI CANTIERE
	AS - AREA DI STOCCAGGIO		PERCORSI ALTERNATIVI SU VIABILITÀ ESISTENTE
	AREA DI LAVORO		FABBRICATI DA DEMOLIRE
	AREE DI CANTIERE ALTRI APPALTI		DIREZIONI
	AREE DI LAVORO ALTRI APPALTI		LIMITE PROVINCIA
	AREE DI LAVORO OPERE IN SOTTERRANEO		LIMITE COMUNE
	ACCESSO AI CANTIERI		
	DIREZIONE AVANZAMENTO SCAVO GALLERIA		

NOTE:  
LA LINEA STORICA DOVRA' ESSERE DISMESSA ALLA ATTIVAZIONE DELLA NUOVA LINEA.

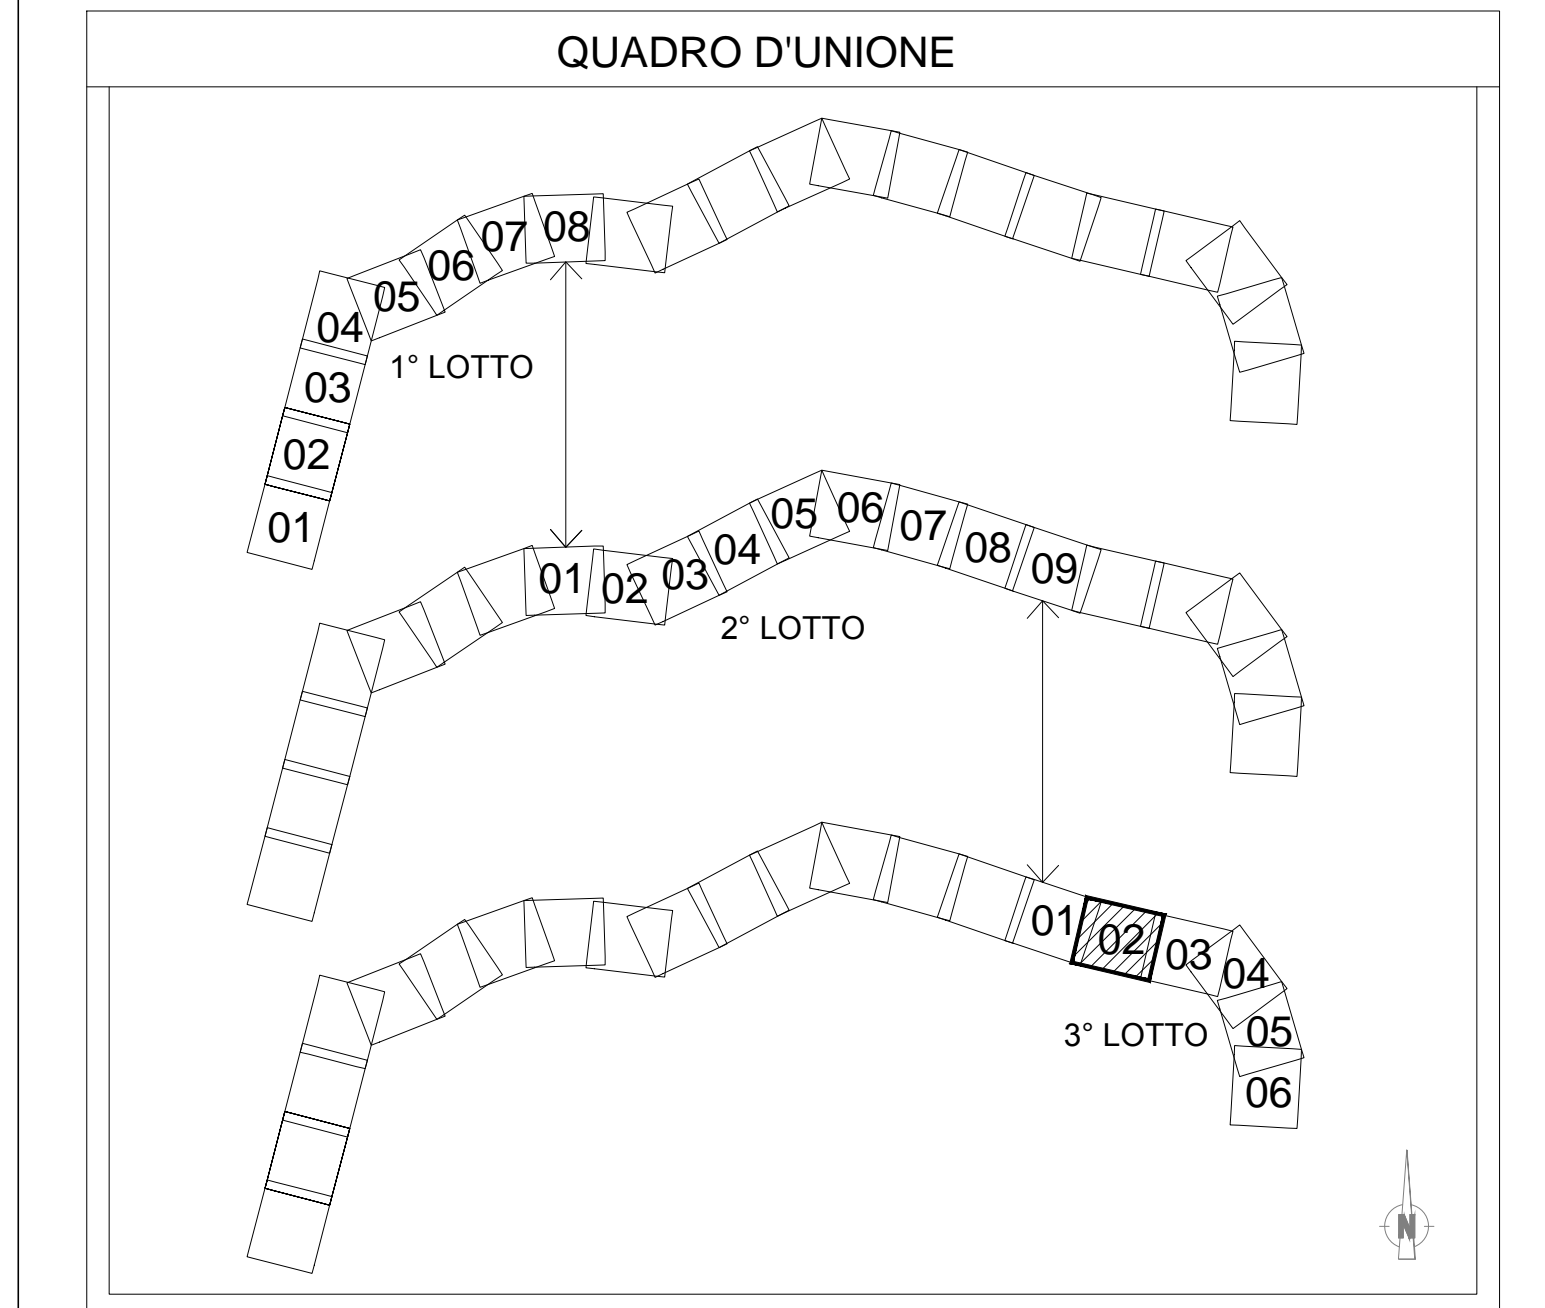

COMMITTENTE: **RFI**  
R.F.E. - R.F.E. ITALIANA  
GRUPPO FERROVIE DELLO STATO ITALIANE

PROGETTAZIONE: **ITALFERR**  
GRUPPO FERROVIE DELLO STATO ITALIANE

**UO SPECIALISTICHE COSTRUZIONI - CANTIERIZZAZIONE**  
**PROGETTO DEFINITIVO**  
**ITINERARIO NAPOLI - BARI**  
**RADDOPPIO TRATTA CANCELLO - BENEVENTO**  
**2° LOTTO FUNZIONALE FRASSO TELESINO - VITULANO**  
**3° LOTTO FUNZIONALE S.LORENZO - VITULANO**

Planimetria aree e viabilità di cantiere Tav. 2

SCALA: 1:2000

COMMESSA	LOTTO	FASE	ENTE	TIPO DOC.	OPERA/DISCIPLINA	PROGR.	REV.
IF0H	32	D	53	P6	CA0000	002	A

Revis.	Descrizione	Redatto	Data	Verificato	Data	Approvato	Data	Autore	Data
A	Emissione Esecutiva	M. Maki	Luglio 2011	S. Tapanaro	Luglio 2011	F. Cerone	Luglio 2011		

File: n. Esab: 31421