




MITIGAZIONI			
Simbolo	Descrizione	Simbolo	Descrizione
	BAGNATURA PIAZZALE		BAGNATURA PISTE
	SPAZZOLATURA PISTE		BARRIERE ANTIRUMORE DI CANTIERE

RICETTORI	
Colore	Descrizione
	RESIDENZIALE
	ARTIGIANALE, COMMERCIALE E SERVIZI
	RUDERI, DISMESSI, BOX E DEPOSITI
	MUNIMENTALE E RELIGIOSO
	PERTINENZA FS
	ASILI, SCUOLE ED UNIVERSITA'

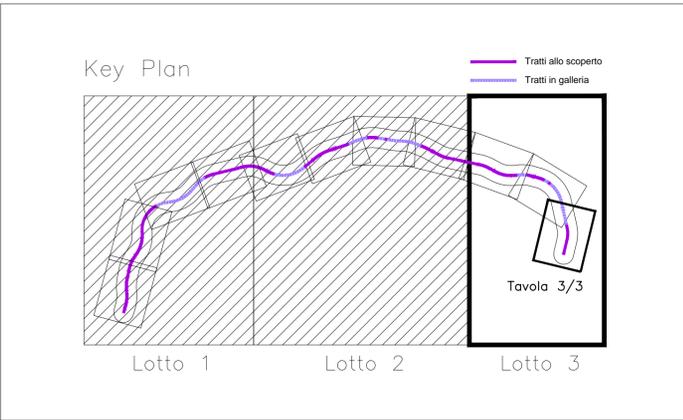

COMMITTENTE:

PROGETTAZIONE:

DIREZIONE TECNICA
U.O. GEOLOGIA, GESTIONE TERRE E BONIFICHE

PROGETTO DEFINITIVO

ITINERARIO NAPOLI - BARI
II LOTTO FUNZIONALE FRASSO TELESINO - VITULANO
3° LOTTO FUNZIONALE SAN LORENZO - VITULANO
PROGETTO AMBIENTALE DELLA CANTIERIZZAZIONE
 Planimetrie localizzazione interventi di mitigazione (3/3)

SCALA :
1:5000

COMMESSA	LOTTO	FASE	ENTE	TIPO DOC.	OPERA/DISCIPLINA	PROGR.	REV.
IF0H	32	D	69	P5	CA0000	003	B

Revis.	Descrizione	Redatto	Data	Verificato	Data	Approvato	Data	Autorizzato	Data
A	Emissione esecutiva	F. Rocchi	Luglio 2017	D. Bensaadi D. Putzu	Luglio 2017	F. Cerrone	Luglio 2017	D. Ludovici	Luglio 2018
B	Emissione esecutiva	D. Bensaadi	Luglio 2018	M. Filippone	Luglio 2018	F. Cerrone	Luglio 2018		

LEGENDA					
CANTIERI			VIABILITÀ		
Simbolo	Descrizione	Simbolo	Descrizione	Simbolo	Descrizione
	CB - CANTIERE BASE		AR - CANTIERE DI ARMAMENTO		LINEA FERROVIARIA DI PROGETTO
	CO - CANTIERE OPERATIVO		AS - AREA DI STOCCAGGIO		LINEA FERROVIARIA ESISTENTE
	CG - CANTIERE OPERATIVO GALLERIA		AREA DI LAVORO		LINEA FERROVIARIA ESISTENTE DA DISMETTERE COMPRESO RILEVATO
	DT - DEPOSITO TEMPORANEO		LIMITE CANTIERI PROGETTO PRELIMINARE		VIABILITÀ EXTRA URBANA PRINCIPALE
	AT - AREA TECNICA		AREE DI LAVORO OPERE IN SOTTERRANEO		VIABILITÀ SECONDARIA
	ACCESSO AI CANTIERI		DIREZIONE AVANZAMENTO SCAVO GALLERIA		DIREZIONI
	DIREZIONE AVANZAMENTO SCAVO GALLERIA		DIREZIONI		LIMITE PROVINCIA
	DIREZIONI		LIMITE COMUNE		LIMITE COMUNE