


PROVINCIA : BENEVENTO
 COMUNE : TORRECUSO

PROVINCIA : BENEVENTO
 COMUNE : BENEVENTO

PROVINCIA : BENEVENTO
 COMUNE : TORRECUSO

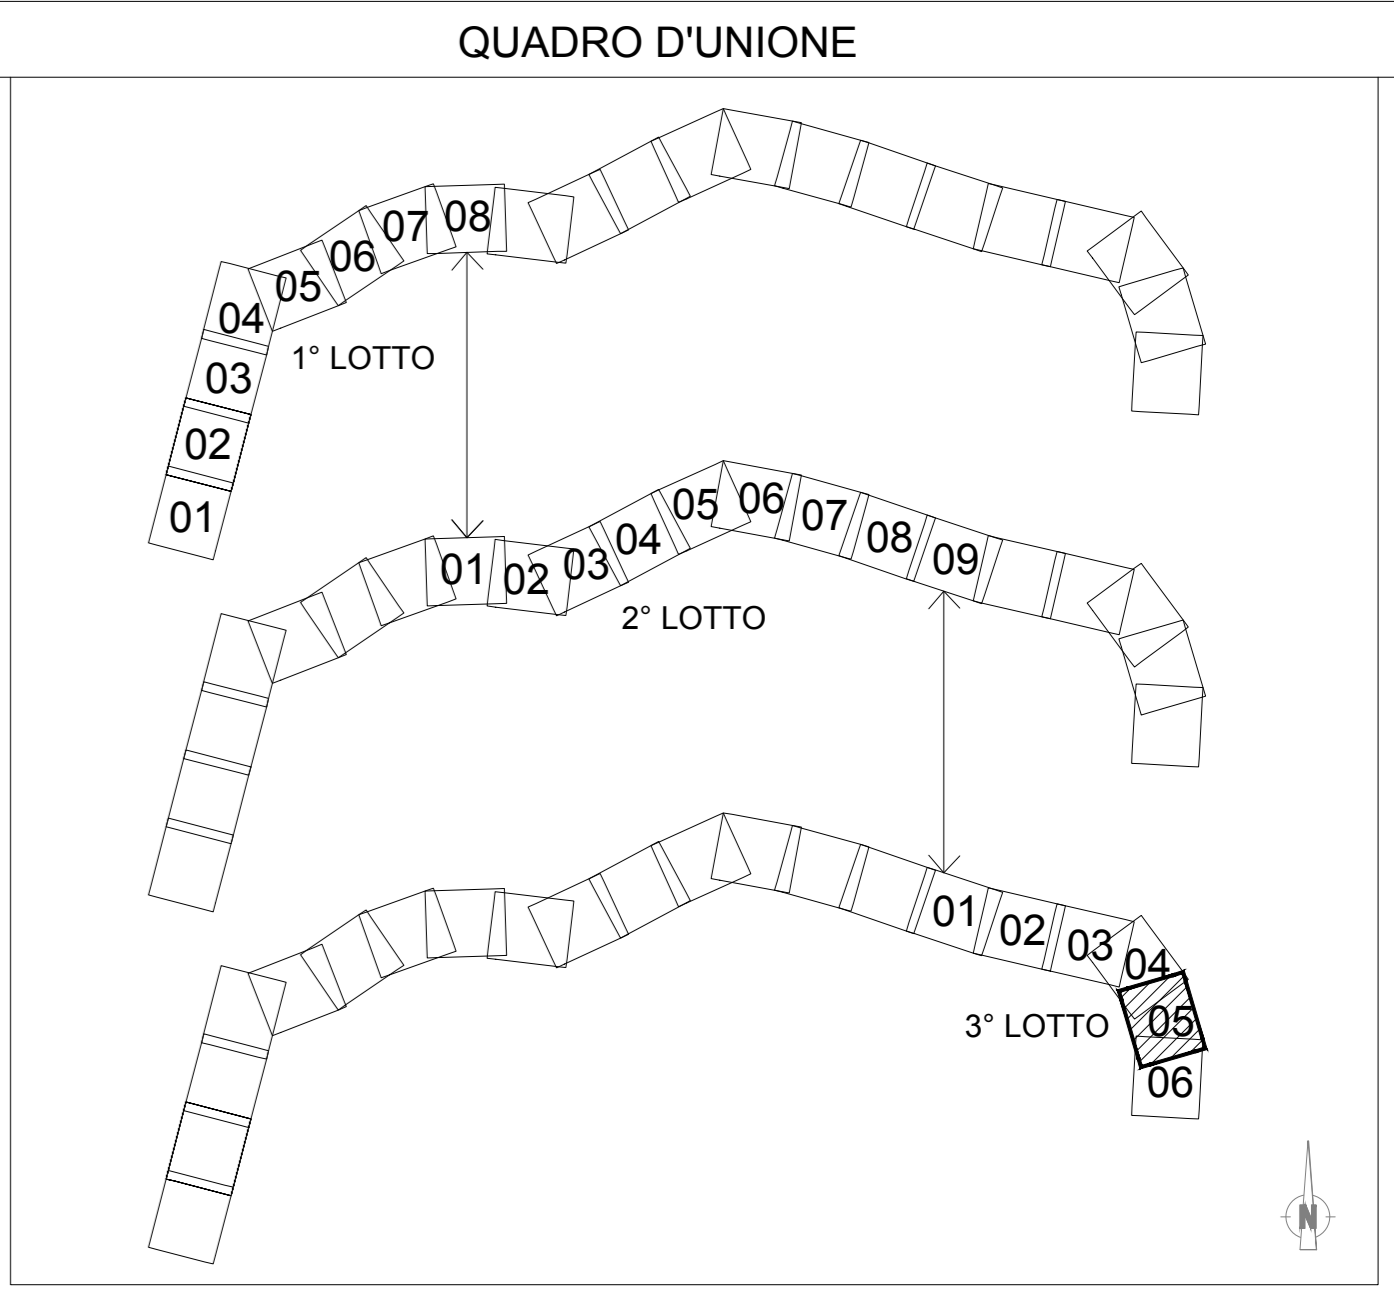

LEGENDA

—	EL	Linea elettrica
—	TE	Linea telefonica
—	GS	Condotta di gas
—	AQ	Acquedotto
—	FO	Fognatura
—	PI	Pubblica illuminazione

Per le indicazioni relative a ciascun pubblico servizio interferito si rimanda alla Scheda di competenza.

NOTE:
 1. Le interferenze con i pubblici servizi sono identificate con riferimento al binario di tracciamento.
 2. Per le interferenze con i pubblici servizi che riguardano le viabilità di progetto l'identificazione viene effettuata con riferimento alla progressiva ferroviaria che individua la viabilità di progetto.

COMMITTENTE:

PROGETTAZIONE:

DIREZIONE TECNICA
U.O. INFRASTRUTTURE CENTRO
PROGETTO DEFINITIVO

ITINERARIO NAPOLI - BARI
RADDOPPIO TRATTA CANCELLO - BENEVENTO
II LOTTO FUNZIONALE FRASSO TELESINO - VITULANO
3° LOTTO FUNZIONALE S. LORENZO - VITULANO
INTERFERENZE CON PUBBLICI SERVIZI
 Planimetria dal km 44+300 al km 45+900

SCALA :
 1:2000

COMMESSA	LOTTO	FASE	ENTE	TIPO DOC.	OPERA/DISCIPLINA	PROGR.	REV.
IF0H	32	D	11	P6	SF0001	005	A

Rev.	Descrizione	Redatto	Data	Verificato	Data	Approvato	Data	Autorizzato	Data
A	Emissione Esecutiva	P. Paoli	06/2017	P. Paoli	06/2017	C. Calvo	06/2017		