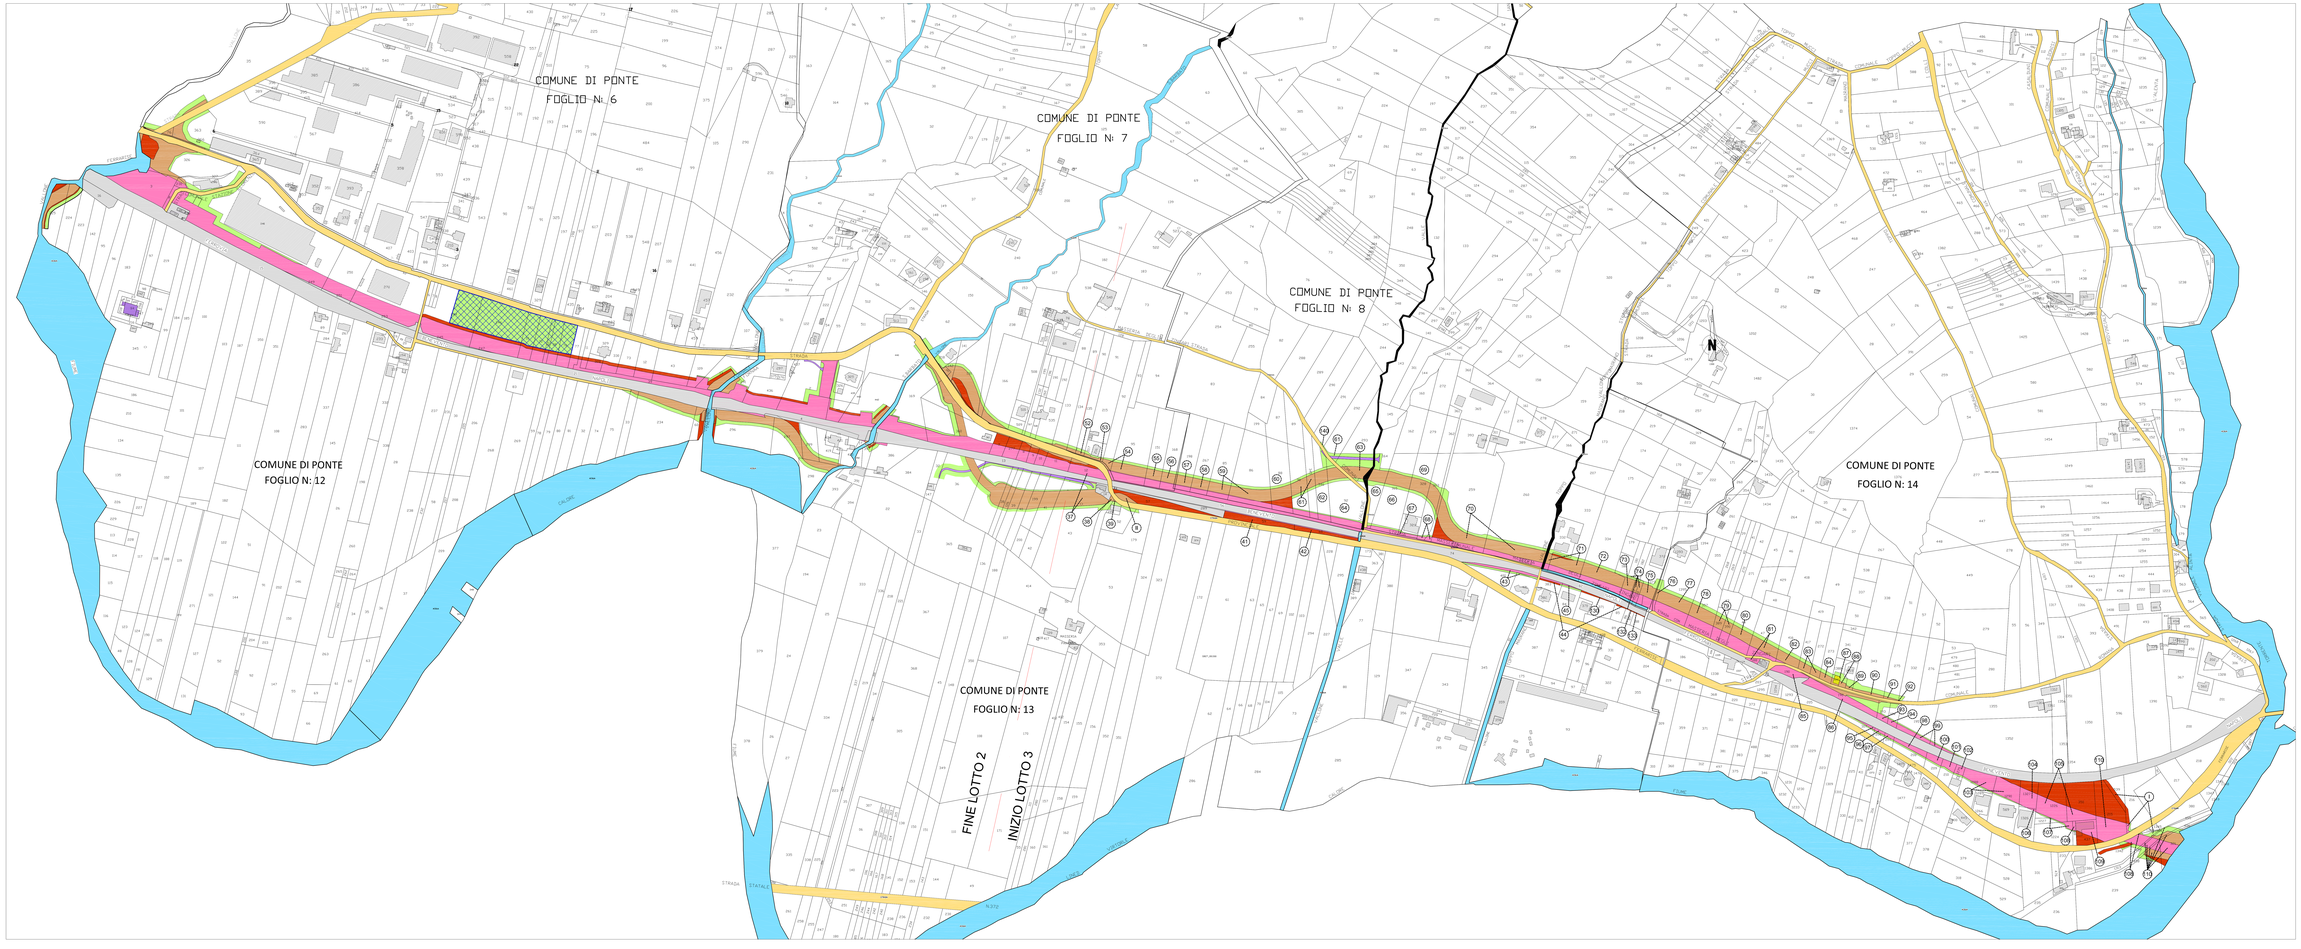

N
O E
S

LEGENDA

- SEDE ATTUALE FERROVIA
- ESPROPRIAZIONE PER LA NUOVA SEDE FERRO-CARRA E SUE DIPENDENZE
- ESPROPRIAZIONE PER DEVIAZIONE DI STRADE, CANALI, FIUMI
- ESPROPRIAZIONE PER OPERE DI MITIGAZIONE AMBIENTALE
- ACCIDENTI
- DEC. TEMP. NON PROGRESSIVA ALL'ESPROPRIO
- AREE DA SOTTOPORRE AD OCCUPAZIONE TEMPORANEA NO AGGIRE A DEPOSITO TEMPORANEO DEI MATERIALI DA SCAVO, PER LA REALIZZAZIONE DELLE OPERE DI MITIGAZIONE LA DISPONIBILITA' DI UNA O PIU' ZONE DI CONFERIMENTO TRA LE ZONE INDICATE NEL TERMINE DI UTILIZZO DELLE TERRE
- OGGETTO DI ALTRO INTERVENTO
- ALLOGATI
- DEMOLIZIONI
- STRADE ESISTENTI
- CORSI D'ACQUA
- FABBRICATI
- LIMITE FOGLIO DI MAPPA
- MANUFATTI NON REPERTATI DA MAPPA
- NUMERI DI PIANO

COMMITTENTE:

RFI RETE FERROVIARIA ITALIANA
GRUPPO FERROVIE DELLO STATO ITALIANE

PROGETTAZIONE:

ITALFERR
GRUPPO FERROVIE DELLO STATO ITALIANE

DIREZIONE GESTIONE COMMESSE
U.O. VALUTAZIONE RISERVE, ESPROPRI E SUBAPPALTI

PROGETTO DEFINITIVO

ITINERARIO NAPOLI - BARI
RADDOPPIO TRATTA CANCELLO - BENEVENTO
II LOTTO FUNZIONALE FRASSO TELESINO - VITULANO
2° LOTTO FUNZIONALE SAN LORENZO - VITULANO

Piano particellare: Comune di PONTE (Tavola 1 di 2)

SCALA: 1:2000

COMMESSA	LOTTO	FASE	ENTE	TIPO DOC.	OPERA/DISCIPLINA	PROGR.	REV.
IF0H	32	D	43	BD	AF0000	001	B

Revis.	Descrizione	Redatto	Data	Verificato	Data	Approvato	Data	Autorizzato	Data
B	Emissione Esecutiva	L.Amici	Set 2018	N. Tartaglione	Set 2018	A.Calzona	Set 2018	M. Comandini	Set 2018
A	Emissione Esecutiva	C.C.A.	Ag 2017	L.Masi N. Tartaglione	Ag 2017	F.Cosmo	Ag 2017	M. Comandini	Ag 2017
				N. Nolli					

File:

n. Elab.: 3; 445