


REV.	DATA	DESCRIZIONE	PREPARATO	VERIFICATO	APPROVATO
0	04/09/2018		X.Y.	X.Y.	X.Y.
Duferco Engineering Duferco GROUP					
Responsabile del Progetto Duferco SVILUPPO s.p.a. Via Paolo Imperiale 4 16126 Genova (GE) Tel.: +39 010 2756001			Via Paolo Imperiale 4 int. 14 16126 Genova Tel: +39/010/8930843 Fax +39/010/8930847 http://www.dufercoeng.com E-mail: info@dufercoeng.com		
Committenti IMPIANTO PEAKER PER BILANCIAMENTO RETE ELETTRICA		ID Progetto 17 11 054		Sito	
Progetto IMPIANTO PEAKER PER BILANCIAMENTO RETE ELETTRICA		NAVE(BS)		Sigla Progetto	
Titolo STUDIO DI IMPATTO AMBIENTALE ESTRATTO VINCOLI		Tavola 4 di 4		Formato: A4	
SISTEMA		FASE		AREA	
G.3.3.0		ST		DG	
Codici gestionali		PROGETTO		LOTTO	
Identificazione documento		PPPNN		NN	
SSAB		D/S		NUMERO	
D		01nn		Scala: 1:10.000	

Tavola 06 - Carta dei vincoli

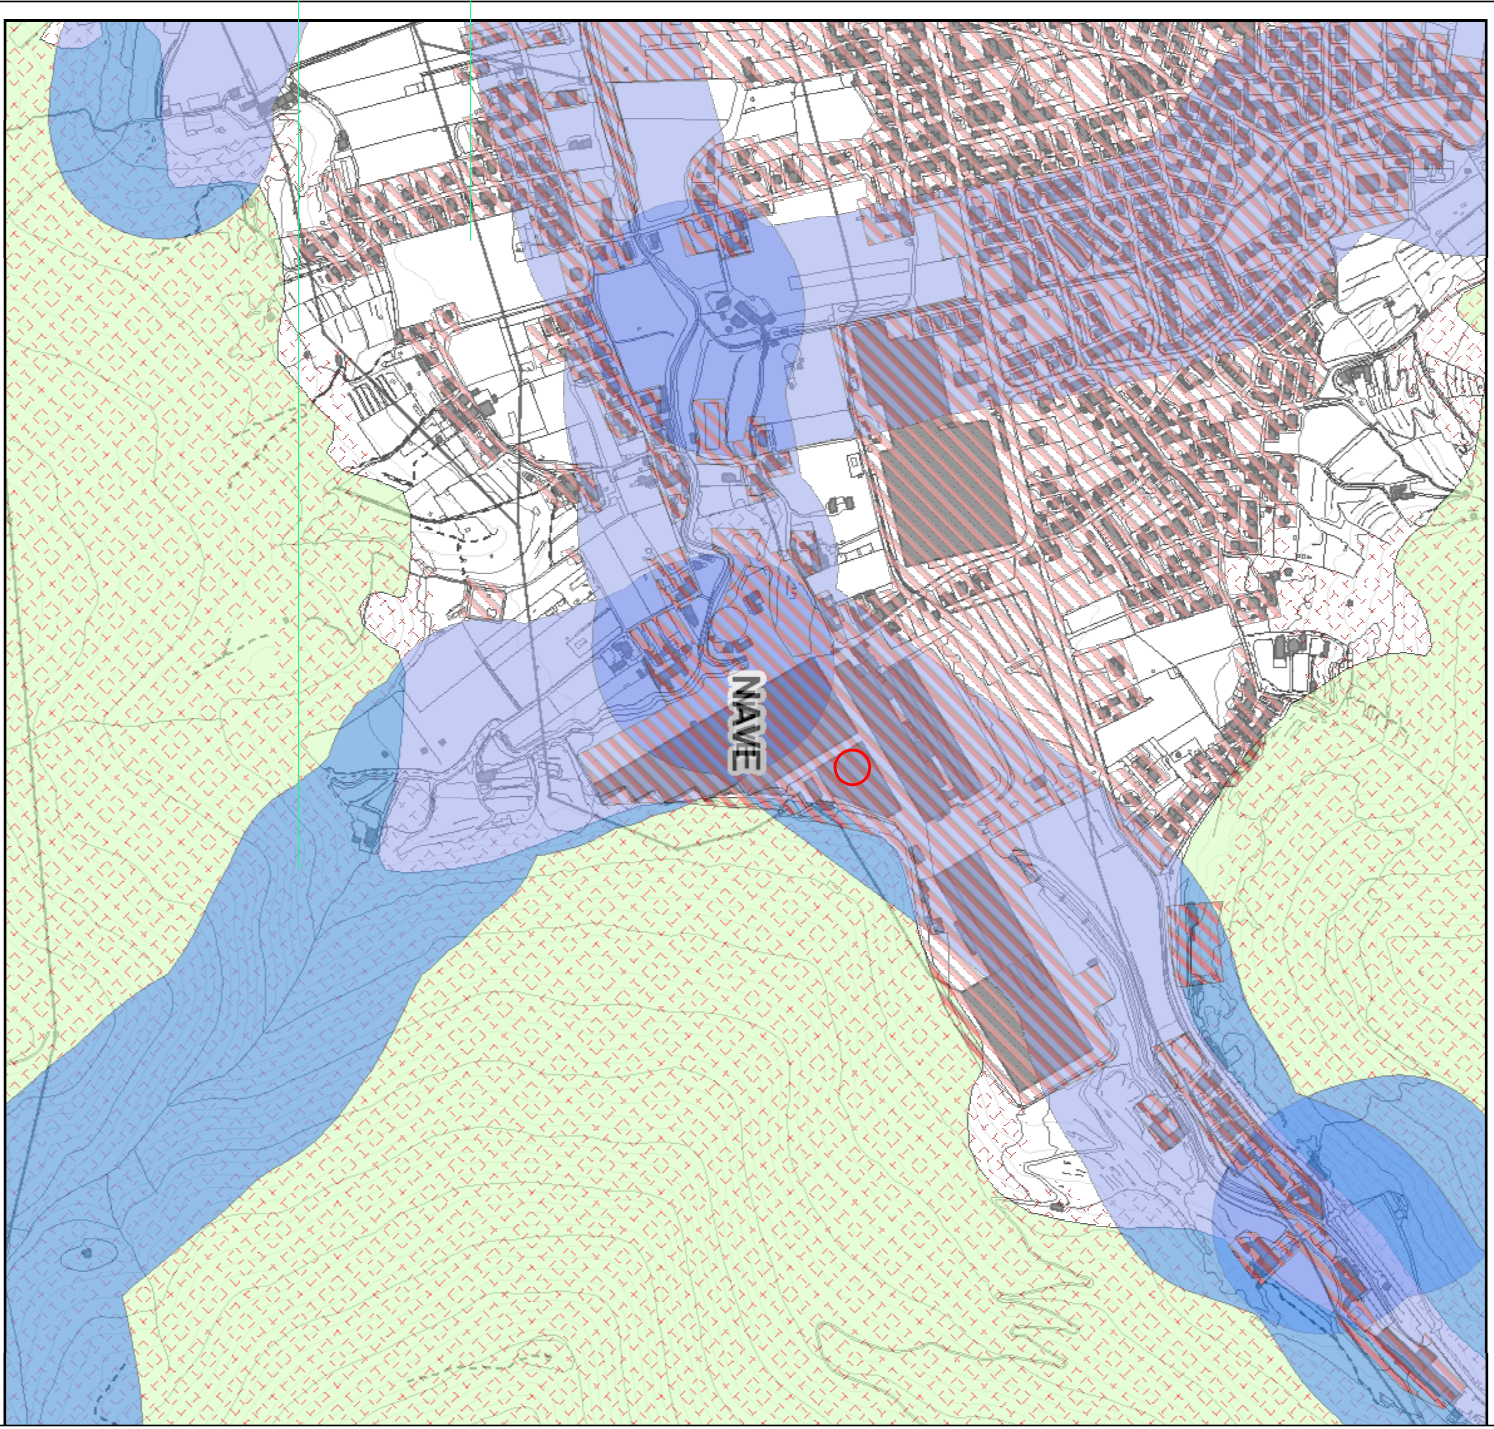

LEGENDA

○ Area oggetto d'intervento

▨ Sistema insediativo (PTCP) - Urbanizzato - Comune di Nave

▭ Torrente Garza - Vincoli in base al D.lgs 42/2004 - Aree di rispetto di 150,00 m. di fiumi e torrenti corsi d'acqua pubblici e relative sponde