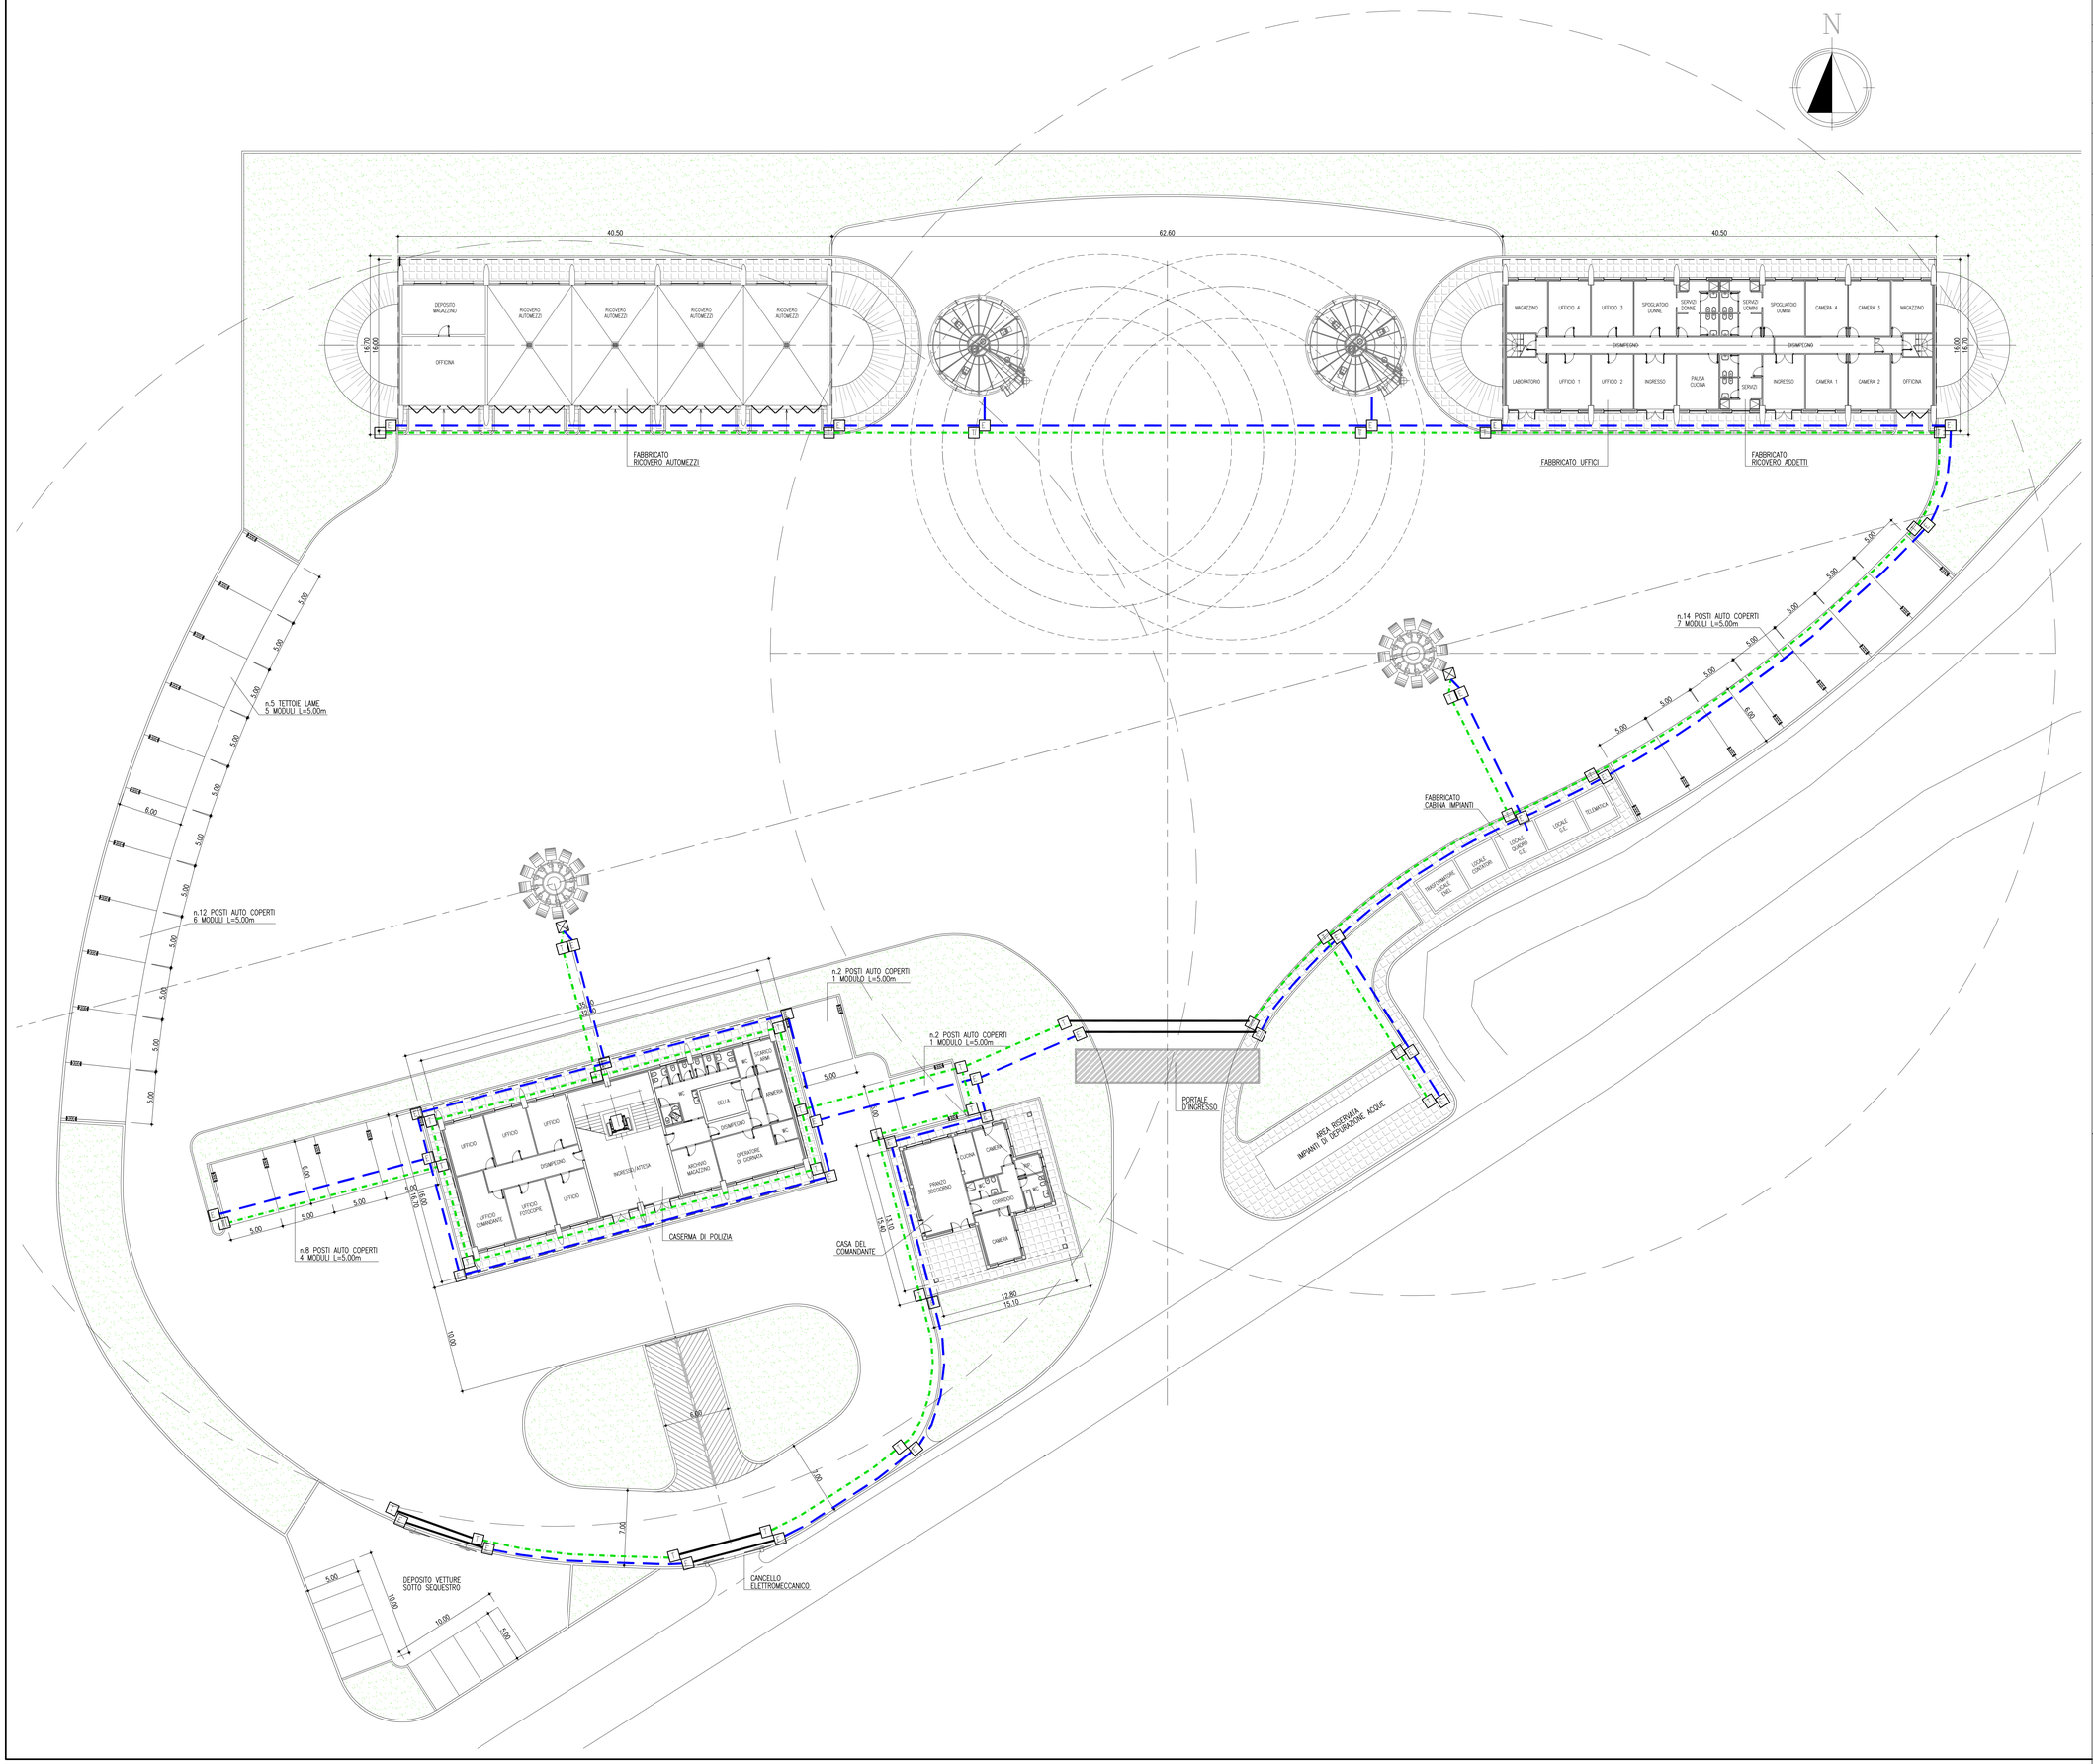

LEGENDA

SIMBOLO	DESCRIZIONE
E	POZZETTO DI RACCORDO REALIZZATO CON ELEMENTO IN CEMENTO ARMATO VIBRATO CON IMPRONTE LATERALI, 80x80x80 cm – PER CAVIDOTTO ELETTRICO
T	POZZETTO DI RACCORDO REALIZZATO CON ELEMENTO IN CEMENTO ARMATO VIBRATO CON IMPRONTE LATERALI, 80x80x80 cm – PER CAVIDOTTO TRASMISSIONE DATI
⊠	BASAMENTO PER ARMADIO STRADALE IN VETRORESINA PER ILLUMINAZIONE STRADALE
— — —	CAVIDOTTO ELETTRICO – FORNITURA E POSA IN OPERA DI TUBO FLESSIBILE AD ANELLI IN PVC SERIE PESANTE POSA IN OPERA IN SCAVO PREDISPOSTO – TUBO FLESSIBILE DIAMETRO ø110 mm
· · · · ·	CAVIDOTTO TRASMISSIONE DATI – FORNITURA E POSA IN OPERA DI TUBO FLESSIBILE AD ANELLI IN PVC SERIE PESANTE POSA IN OPERA IN SCAVO PREDISPOSTO – TUBO FLESSIBILE DIAMETRO ø110 mm
———	CAVIDOTTO IN POLIETILENE A DOPPIA PARETE, PER CANALIZZAZIONI INTERRATE, RIVESTITO IN CONGLOMERATO CEMENTIZIO – DIAMETRO NOMINALE ø200 mm
⊛	TORRE FARO

SAT

Società Autostrada Tirrenica p.A.

GRUPPO AUTOSTRADE PER L'ITALIA S.p.A.

AUTOSTRADA (A12) : ROSIGNANO – CIVITAVECCHIA

LOTTO 3

TRATTO: SCARLINO – GROSSETO SUD

PROGETTO DEFINITIVO

INFRASTRUTTURA STRATEGICA DI PREMINENTE INTERESSE NAZIONALE LE CUI PROCEDURE DI APPROVAZIONE SONO REGOLATE DALL' ART. 161 DEL D.LGS. 163/2006

AU–CORPO STRADALE

IMPIANTI ELETTROMECCANICI

IMPIANTO DI ILLUMINAZIONE –
PLANIMETRIA DI INQUADRAMENTO
CENTRO DI ESERCIZIO DI BRACCAGNI

IL RESPONSABILE PROGETTAZIONE SPECIALISTICA	IL RESPONSABILE INTEGRAZIONE PRESTAZIONI SPECIALISTICHE	IL DIRETTORE TECNICO
Ing. Luigi Schiavetta Ord. Ingg. Pavia N. 1272	Ing. Alessandro Alfi Ord. Ingg. Milano N. 20015	Ing. Maurizio Torresi Ord. Ingg. Milano N. 16492
RESPONSABILE UFFICIO IMP	COORDINATORE GENERALE APS	RESPONSABILE DIREZIONE SVILUPPO INFRASTRUTTURE

RIFERIMENTO ELABORATO	DIRETTORIO				FILE		DATA:	REVISIONE	
	codice commessa		lv.Prog	unità'	n. progressivo		FEBBRAIO 2011	n.	data
	1 2 1 2 1 2 0 2			I M P	0 2 7	– –	SCALA: 1:200		

spea autostrade ingegneria europea	ELABORAZIONE GRAFICA A CURA DI :	
	ELABORAZIONE PROGETTUALE A CURA DI :	
CONSULENZA A CURA DI :	IL RESPONSABILE UFFICIO/UNITA'	Ing. Luigi Schiavetta Ord. Ingg. Pavia N. 1272

RESPONSABILE DI COMMESSA	VISTO DEL COMMITTENTE	VISTO DEL CONCEDENTE
Ing. Michele Porrello Ord. Ingg. Arezzo N. 933 COORDINATORE OPERATIVO DI PROGETTO	SAT	

IL PRESENTE DOCUMENTO NON POTRA' ESSERE COPIATO, RIPRODOTTO O ALTRIMENTI PUBBLICATO, IN TUTTO O IN PARTE, SENZA IL CONSENSO SCRITTO DELLA SOC. AUTOSTRADE PER L'ITALIA S.P.A.. OGNI UTILIZZO NON AUTORIZZATO SARA' PERSEGUITO A NORMA DI LEGGE.
THIS DOCUMENT MAY NOT BE COPIED, REPRODUCED OR PUBLISHED, EITHER IN PART OR IN ITS ENTIRETY, WITHOUT THE WRITTEN PERMISSION OF SOC. AUTOSTRADE PER L'ITALIA S.P.A., UNAUTHORIZED USE WILL BE PROSECUTED BY LAW.