


- LEGENDA**
- TRACCIATO DI PROGETTO
 - P1 - PRATO MESOFILO
 - P2 - PRATO IGROFILO
 - F0 - ESEMPLARE ISOLATO DI PRIMA GRANDEZZA
 - F1 - FILARE DI ALBERI DI PRIMA GRANDEZZA A CHIOMA ESPANSA
 - F2a - FILARE DI ALBERI DI SECONDA GRANDEZZA A CHIOMA ESPANSA
 - F2b - FILARE DI ALBERI DI SECONDA GRANDEZZA A SESTO RADO
 - F3 - FILARE DI ALBERI DI SECONDA GRANDEZZA A PORTAMENTO COLONNARE
 - F4 - FILARE DI ALBERI MISTI
 - MA1 - MACCHIA ARBUSTIVA
 - MA2 - MACCHIA ARBUSTIVA IGROFILO
 - S1 - SIEPE ARBUSTIVA
 - S2 - SIEPE ARBUSTIVA IGROFILO
 - S3 - SIEPE ARBORATA
 - S4 - SIEPE ARBORATA IGROFILO
 - FA1 - FASCIA ARBORATA
 - FA2 - FASCIA ARBORATA IGROFILO
 - B1 - BOSCO
 - B2 - BOSCO IGROFILO
 - M1 - SISTEMAZIONE ARIDA IN MASSI
 - M2 - SISTEMAZIONE ARIDA IN MASSI

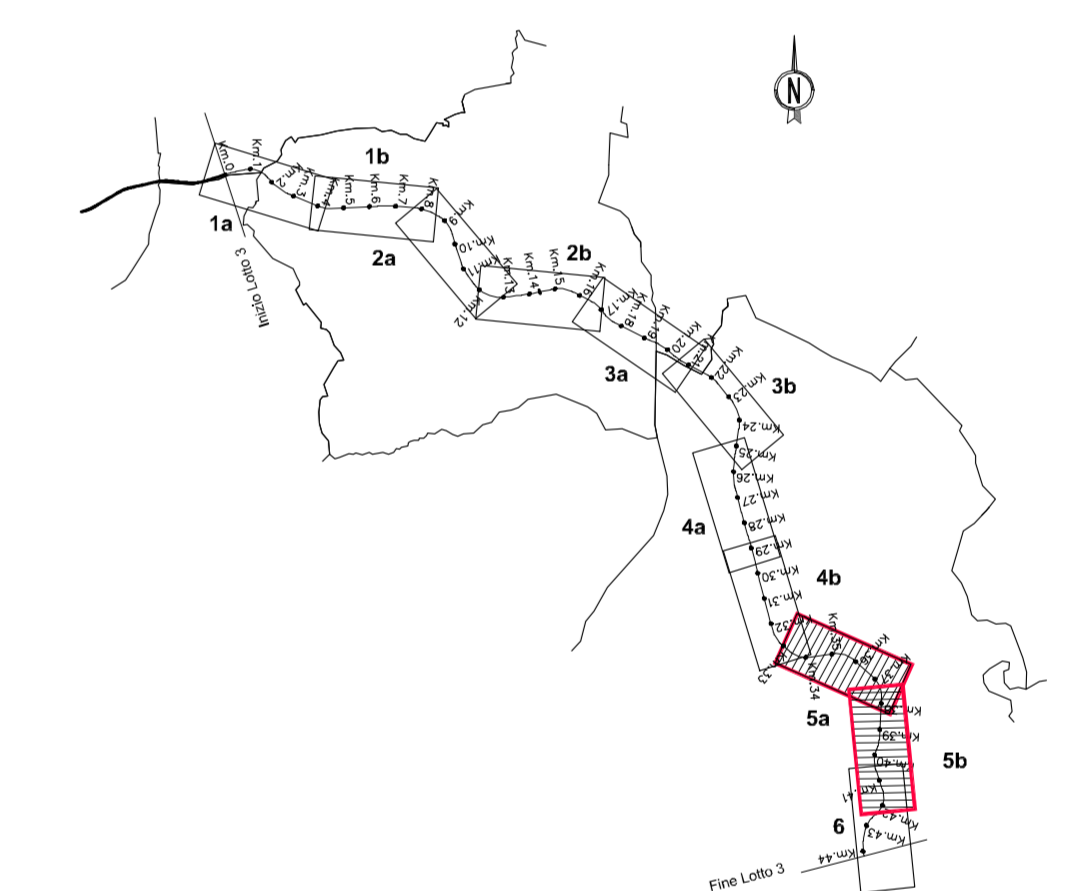

SAT Società Autostrada Tirrenica p.A.
GRUPPO AUTOSTRADE PER L'ITALIA S.p.A.

AUTOSTRADA (A12) : ROSIGNANO – CIVITAVECCHIA
LOTTO 3
TRATTO: SCARLINO – GROSSETO SUD
PROGETTO DEFINITIVO
INFRASTRUTTURA STRATEGICA DI PREMINENTE INTERESSE NAZIONALE LE CUI PROCEDURE DI APPROVAZIONE SONO REGOLATE DALL' ART. 161 DEL D.LGS. 163/2006

AU – CORPO AUTOSTRADALE
INTERVENTI DI INSERIMENTO E RIQUALIFICAZIONE AMBIENTALE
OPERE A VERDE
Lotto3 (da km 62+398.06 al km 106+893.50)
Planimetria di progetto Tav.5/6

IL RESPONSABILE PROGETTAZIONE SPECIALISTICA Ing. Ferruccio Bucco Dir. Prog. Genov. N. 4940 RESPONSABILE UFFICIO MM-SUA		IL RESPONSABILE INTEGRAZIONE PREVISIONI SIGILLAZIONE Ing. Maurizio Torrefi Dir. Prog. Genov. N. 4942 COORDINATORE GENERALE APS		IL DIRETTORE TECNICO Ing. Maurizio Torrefi Dir. Prog. Genov. N. 4942 RESPONSABILE DIREZIONE SVILUPPO INFRASTRUTTURE	
REDAZIONE ELABORAZIONE direttore codice contratto 12121202	FILE A. progetto SUA114	DATA FEBBRAIO 2011	REVISIONE n. p. 0002	SCALA 1:5000	
spesa ingegneria europes		ELABORAZIONE GRAFICA A CURA DI: ELABORAZIONE PROGETTALE A CURA DI: IL RESPONSABILE UFFICIO/MM-SUA Ing. Ferruccio Bucco O. I. Genov. N. 4940			
RESPONSABILE DI COMANDA Ing. Michele Pombati Dir. Prog. Genov. N. 933 COORDINATORE OPERATIVO DI PROGETTO		VISTO DEL COMMITTENTE SAT		VISTO DEL CONCESSIONARIO	