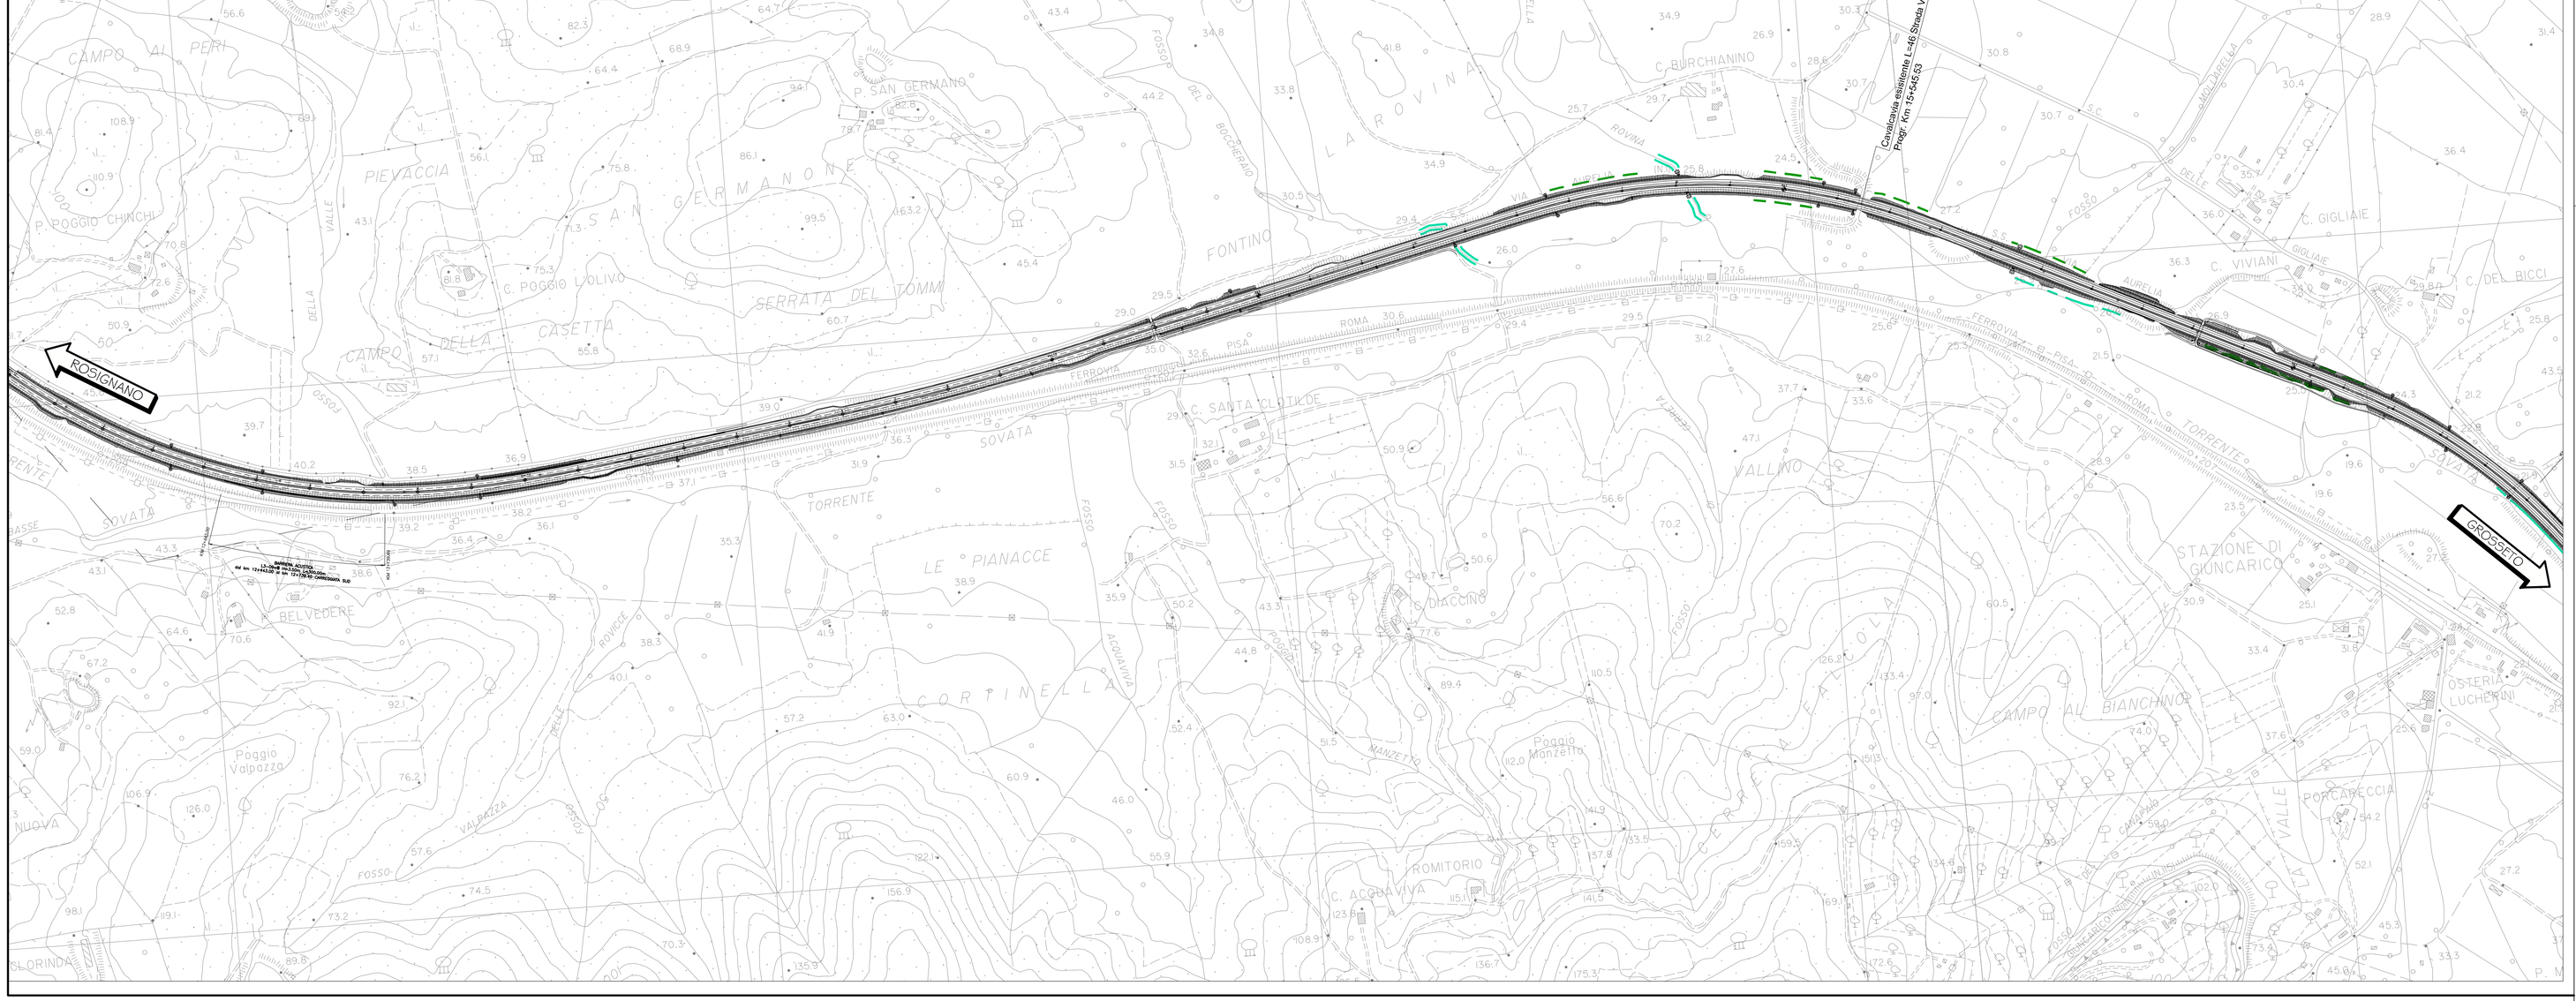

LEGENDA

- TRACCIATO DI PROGETTO
- P1 - PRATO MESOFILO
- P2 - PRATO IGROFILO
- F0 - ESEMPLARE ISOLATO DI PRIMA GRANDEZZA
- F1 - FILARE DI ALBERI DI PRIMA GRANDEZZA A CHIOMA ESPANSA
- F2A - FILARE DI ALBERI DI SECONDA GRANDEZZA A CHIOMA ESPANSA
- F2B - FILARE DI ALBERI DI SECONDA GRANDEZZA A SESTO RADO
- F3 - FILARE DI ALBERI DI SECONDA GRANDEZZA A PORTAMENTO COLONNARE
- F4 - FILARE DI ALBERI MISTI
- MA1 - MACCHIA ARBUSTIVA
- MA2 - MACCHIA ARBUSTIVA IGROFILA
- S1 - SIEPE ARBUSTIVA
- S2 - SIEPE ARBUSTIVA IGROFILA
- S3 - SIEPE ARBORATA
- S4 - SIEPE ARBORATA IGROFILA
- FA1 - FASCIA ARBORATA
- FA2 - FASCIA ARBORATA IGROFILA
- B1 - BOSCO
- B2 - BOSCO IGROFILO
- M1 - SISTEMAZIONE ARIDA IN MASSI
- M2 - SISTEMAZIONE ARIDA IN MASSI

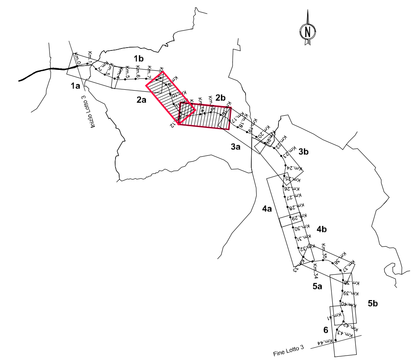

Società Autostrada Tirrenica p.A.
GRUPPO AUTOSTRADE PER L'ITALIA S.p.A.

AUTOSTRADA (A12) : ROSIGNANO – CIVITAVECCHIA
LOTTO 3

TRATTO: SCARLINO – GROSSETO SUD

PROGETTO DEFINITIVO

INFRASTRUTTURA STRATEGICA DI PREMINENTE INTERESSE NAZIONALE LE CUI PROCEDURE DI APPROVAZIONE SONO REGOLATE DALL' ART. 161 DEL D.LGS. 163/2006

AU – CORPO AUTOSTRADALE

INTERVENTI DI INSERIMENTO E RIQUALIFICAZIONE AMBIENTALE OPERE A VERDE
Lotto3 (da km 62+398.06 al km 106+893.50)
Planimetria di progetto Tav.2/6

IL RESPONSABILE PROGETTAZIONE SPECIALISTICA	IL RESPONSABILE INTEGRAZIONE PRESTAZIONI SPECIALISTICHE	IL DIRETTORE TECNICO
Ing. Ferruccio Bucalo Ord. Ingg. Genova N. 4940 RESPONSABILE UFFICIO NAM-SUA	Ing. Alessandro Alfi Ord. Ingg. Milano N. 20015 COORDINATORE GENERALE APS	Ing. Maurizio Torresi Ord. Ingg. Milano N. 16492 RESPONSABILE DIREZIONE SVILUPPO INFRASTRUTTURE

RIFERIMENTO ELABORATO	DIRETTORIO codice commessa	N.Prog.	FILE unità	n. progressivo	DATA: FEBBRAIO 2011	REVISIONE n.	data
	12121202	SUA	111	--	SCALA: 1:5000		

spea autostrade Ingegneria europea	ELABORAZIONE A CURA DI :	
CONSULENZA A CURA DI :	ELABORAZIONE PROGETTUALE A CURA DI :	
	IL RESPONSABILE UFFICIO/UNITA'	Ing. Ferruccio Bucalo O. I. Genova N. 4940

RESPONSABILE DI COMMESSA	VISTO DEL COMMITTENTE	VISTO DEL CONCEDENTE
Ing. Michele Porreta Ord. Ingg. Avellino N. 933 COORDINATORE OPERATIVO DI PROGETTO	SAT	

IL PRESENTE DOCUMENTO NON POTRA' ESSERE COPIATO, RIPRODOTTO O ALTRIMENTI PUBBLICATO, IN TUTTO O IN PARTE, SENZA IL CONSENSO SCRITTO DELLA SOC. AUTOSTRADE PER L'ITALIA S.P.A.. OGNI UTILIZZO NON AUTORIZZATO LANCIA' PERSEGUITO A NORMA DI LEGGE.
THIS DOCUMENT MAY NOT BE COPIED, REPRODUCED OR PUBLISHED, EITHER IN PART OR IN ITS ENTIRETY, WITHOUT THE WRITTEN PERMISSION OF SOC. AUTOSTRADE PER L'ITALIA S.P.A.. UNAUTHORIZED USE WILL BE PROSECUTED BY LAW.