

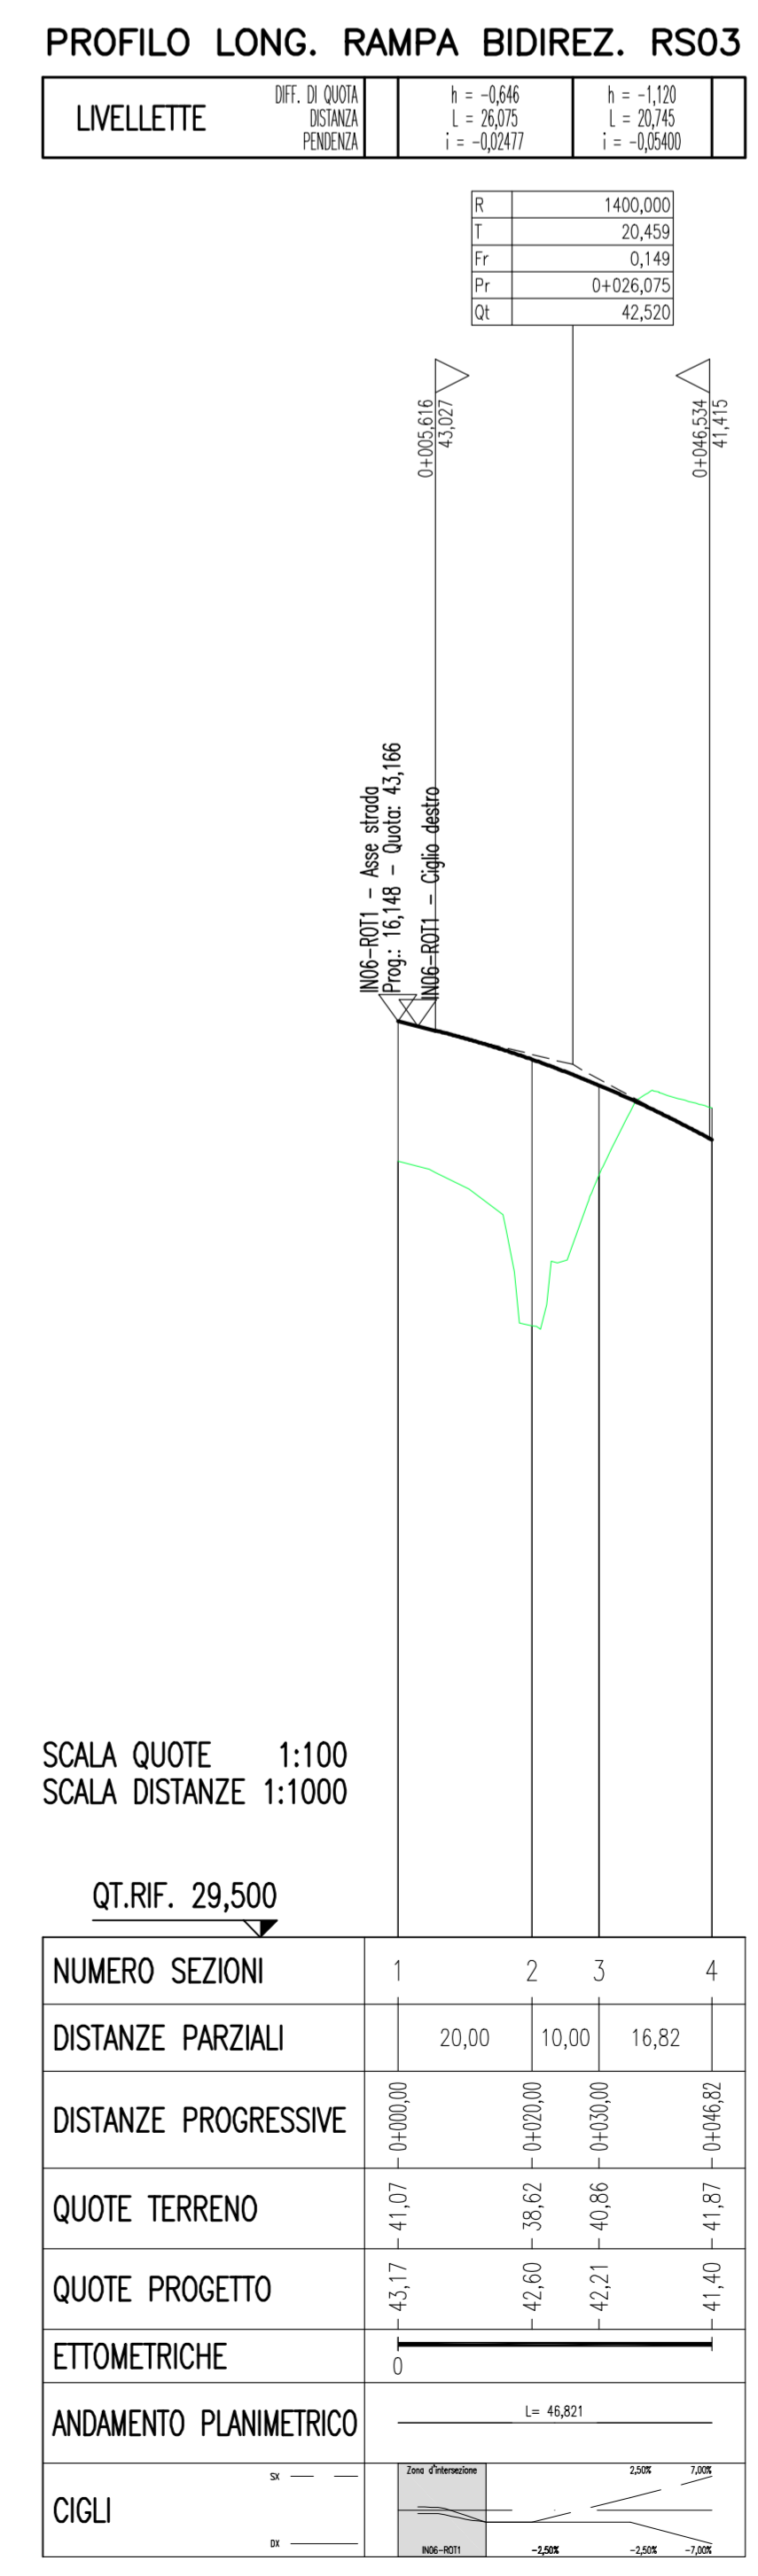
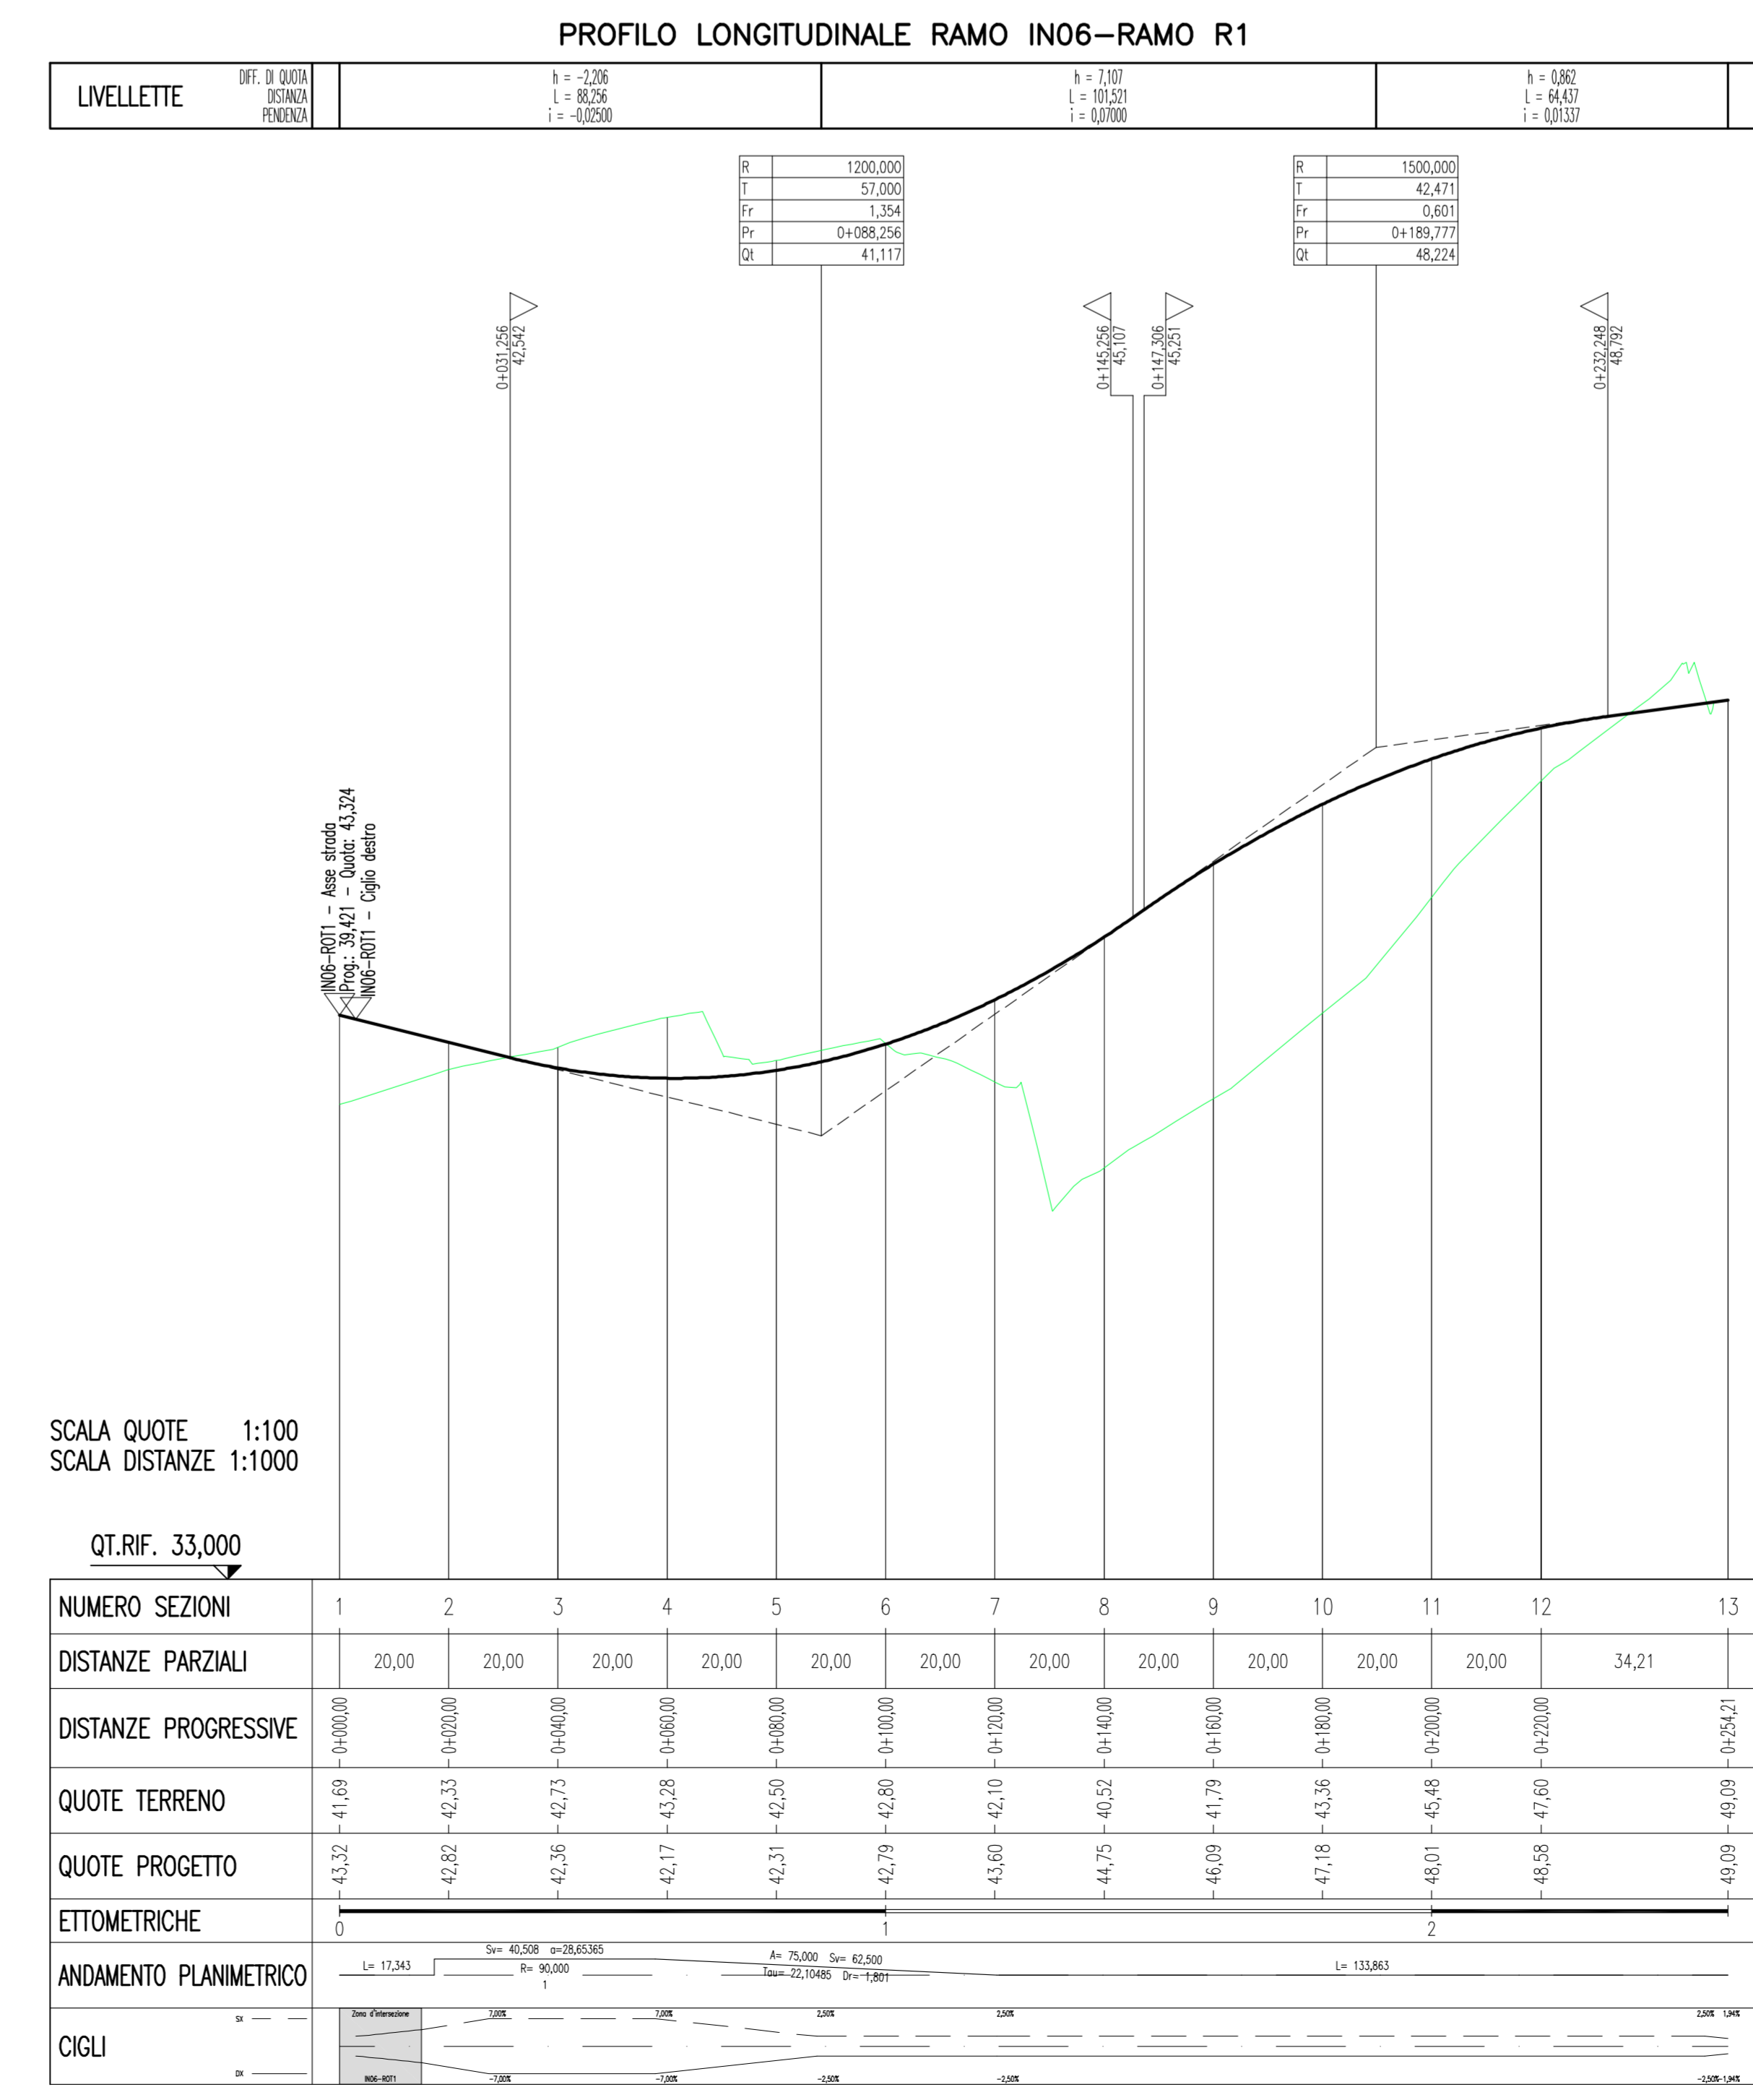


SVINCOLO DI GAVORRANO
SCALA 1:1000

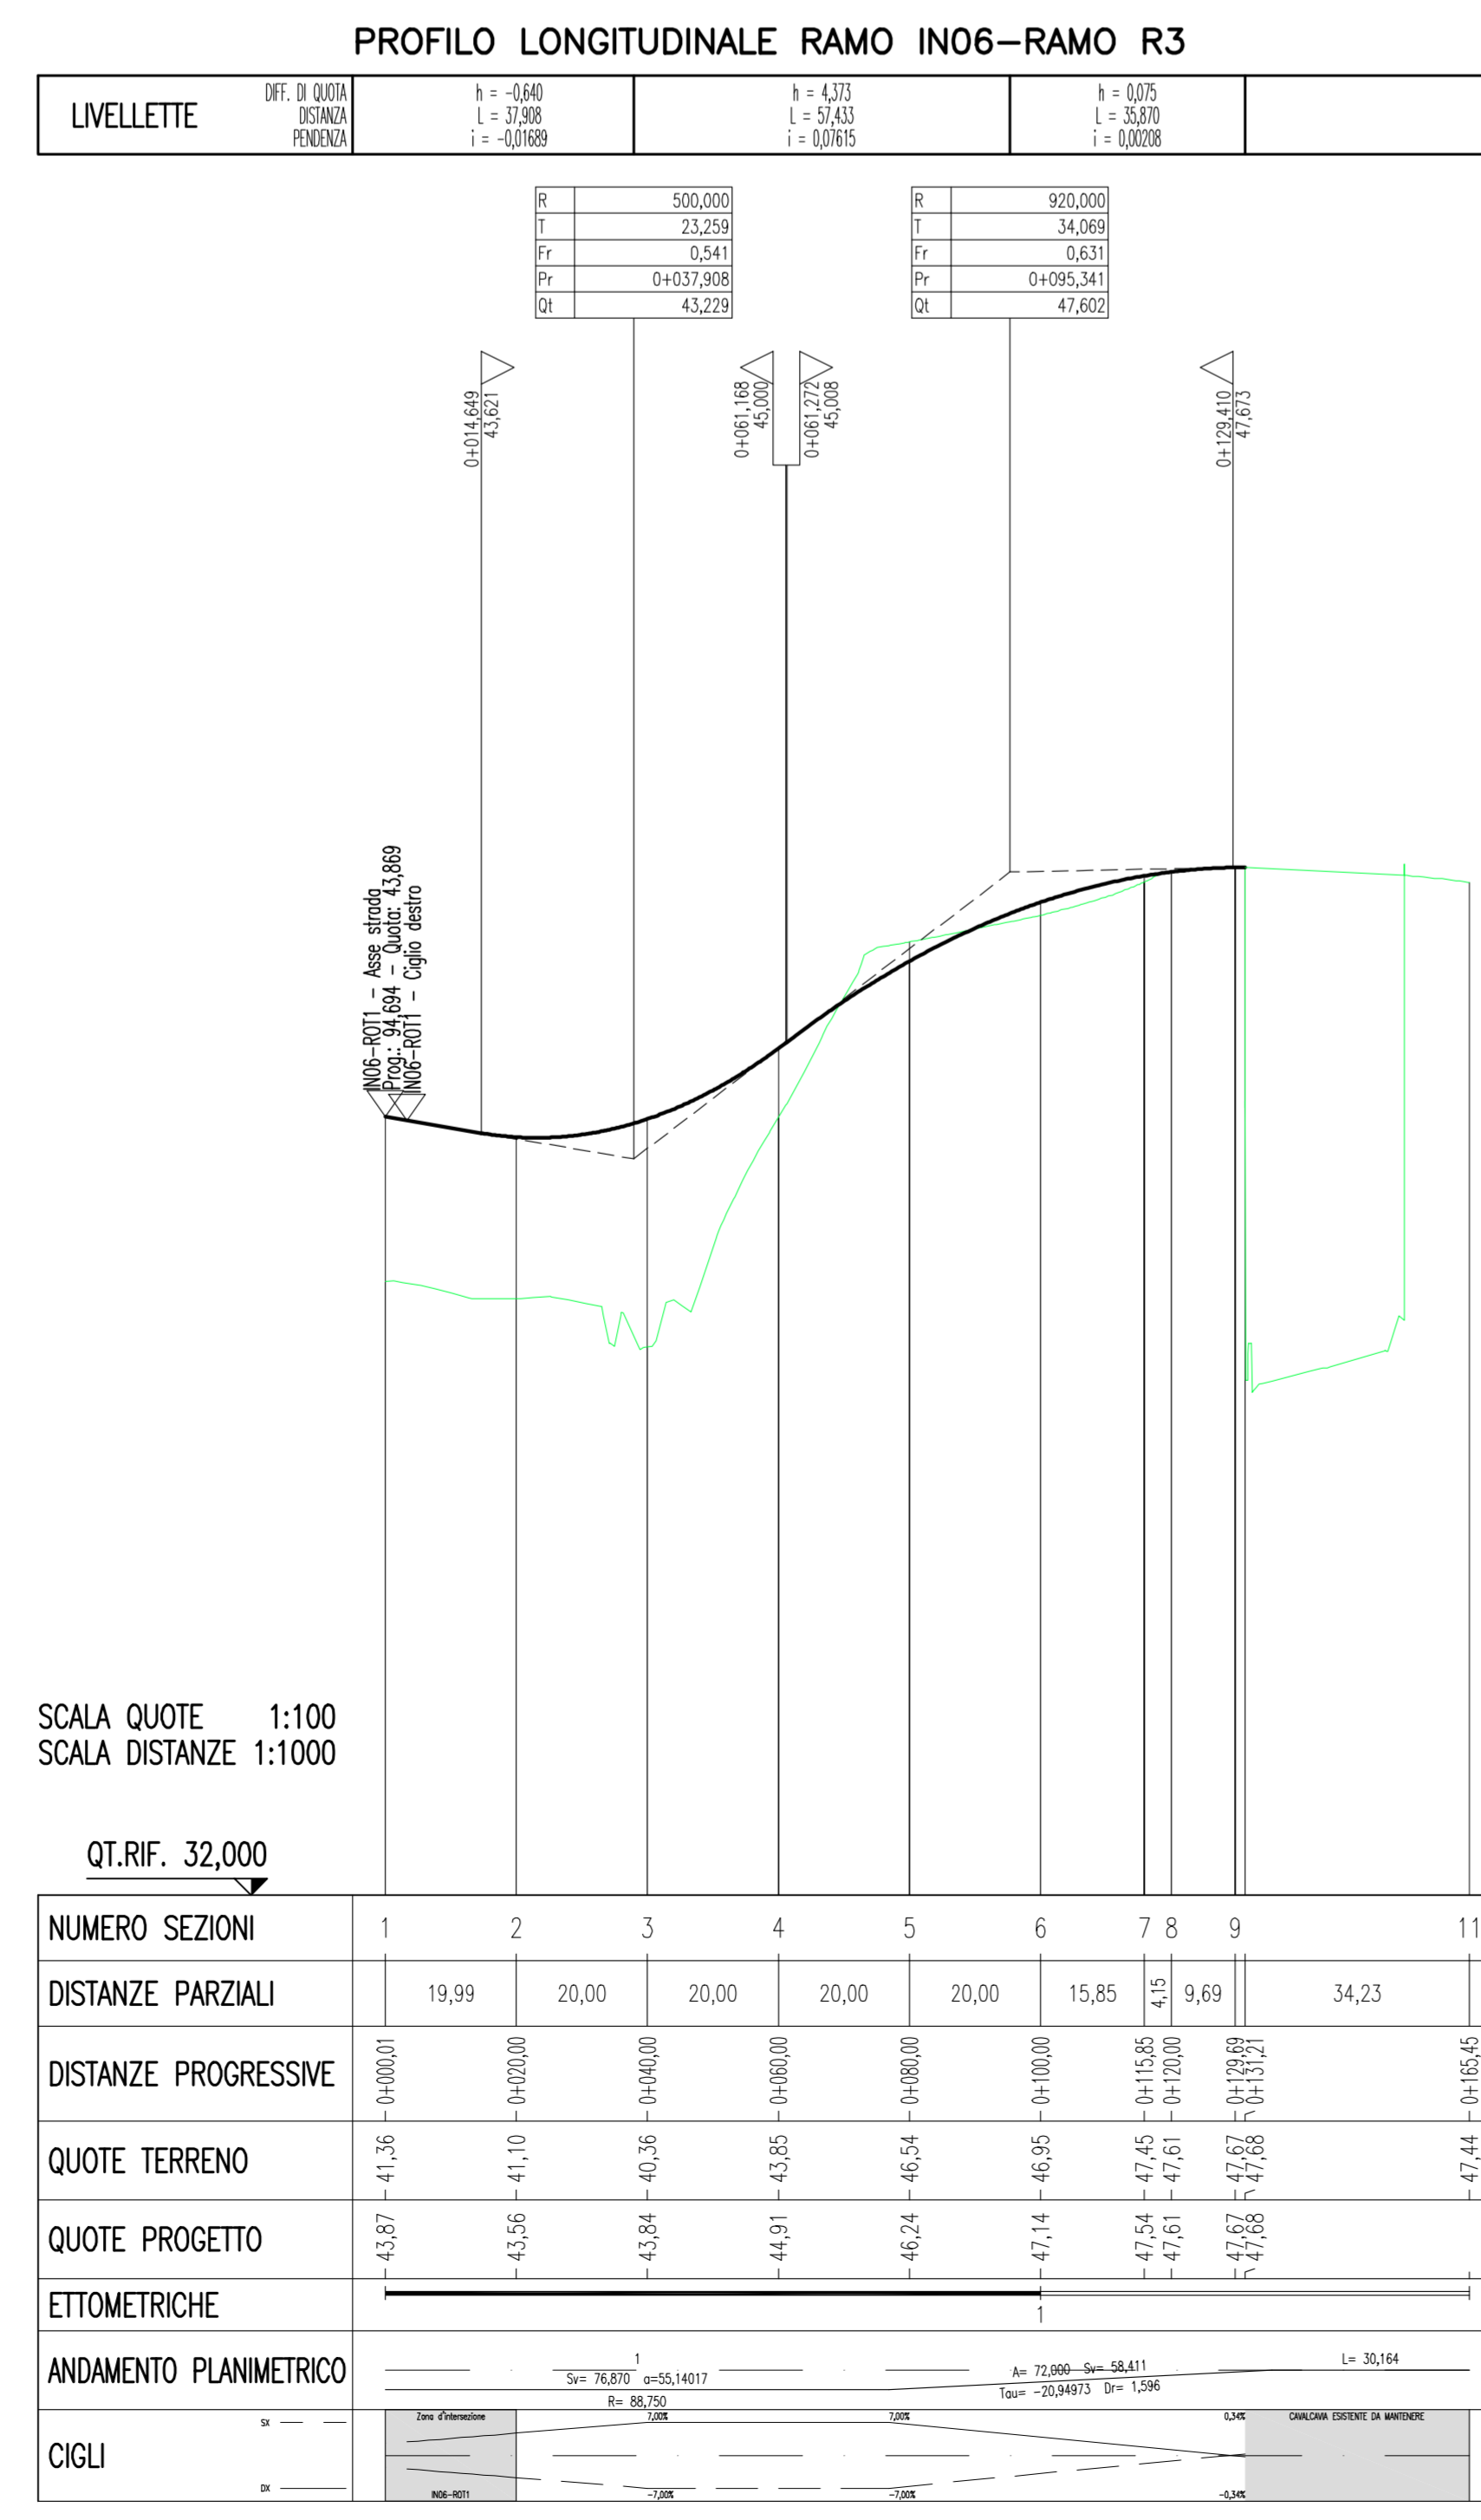

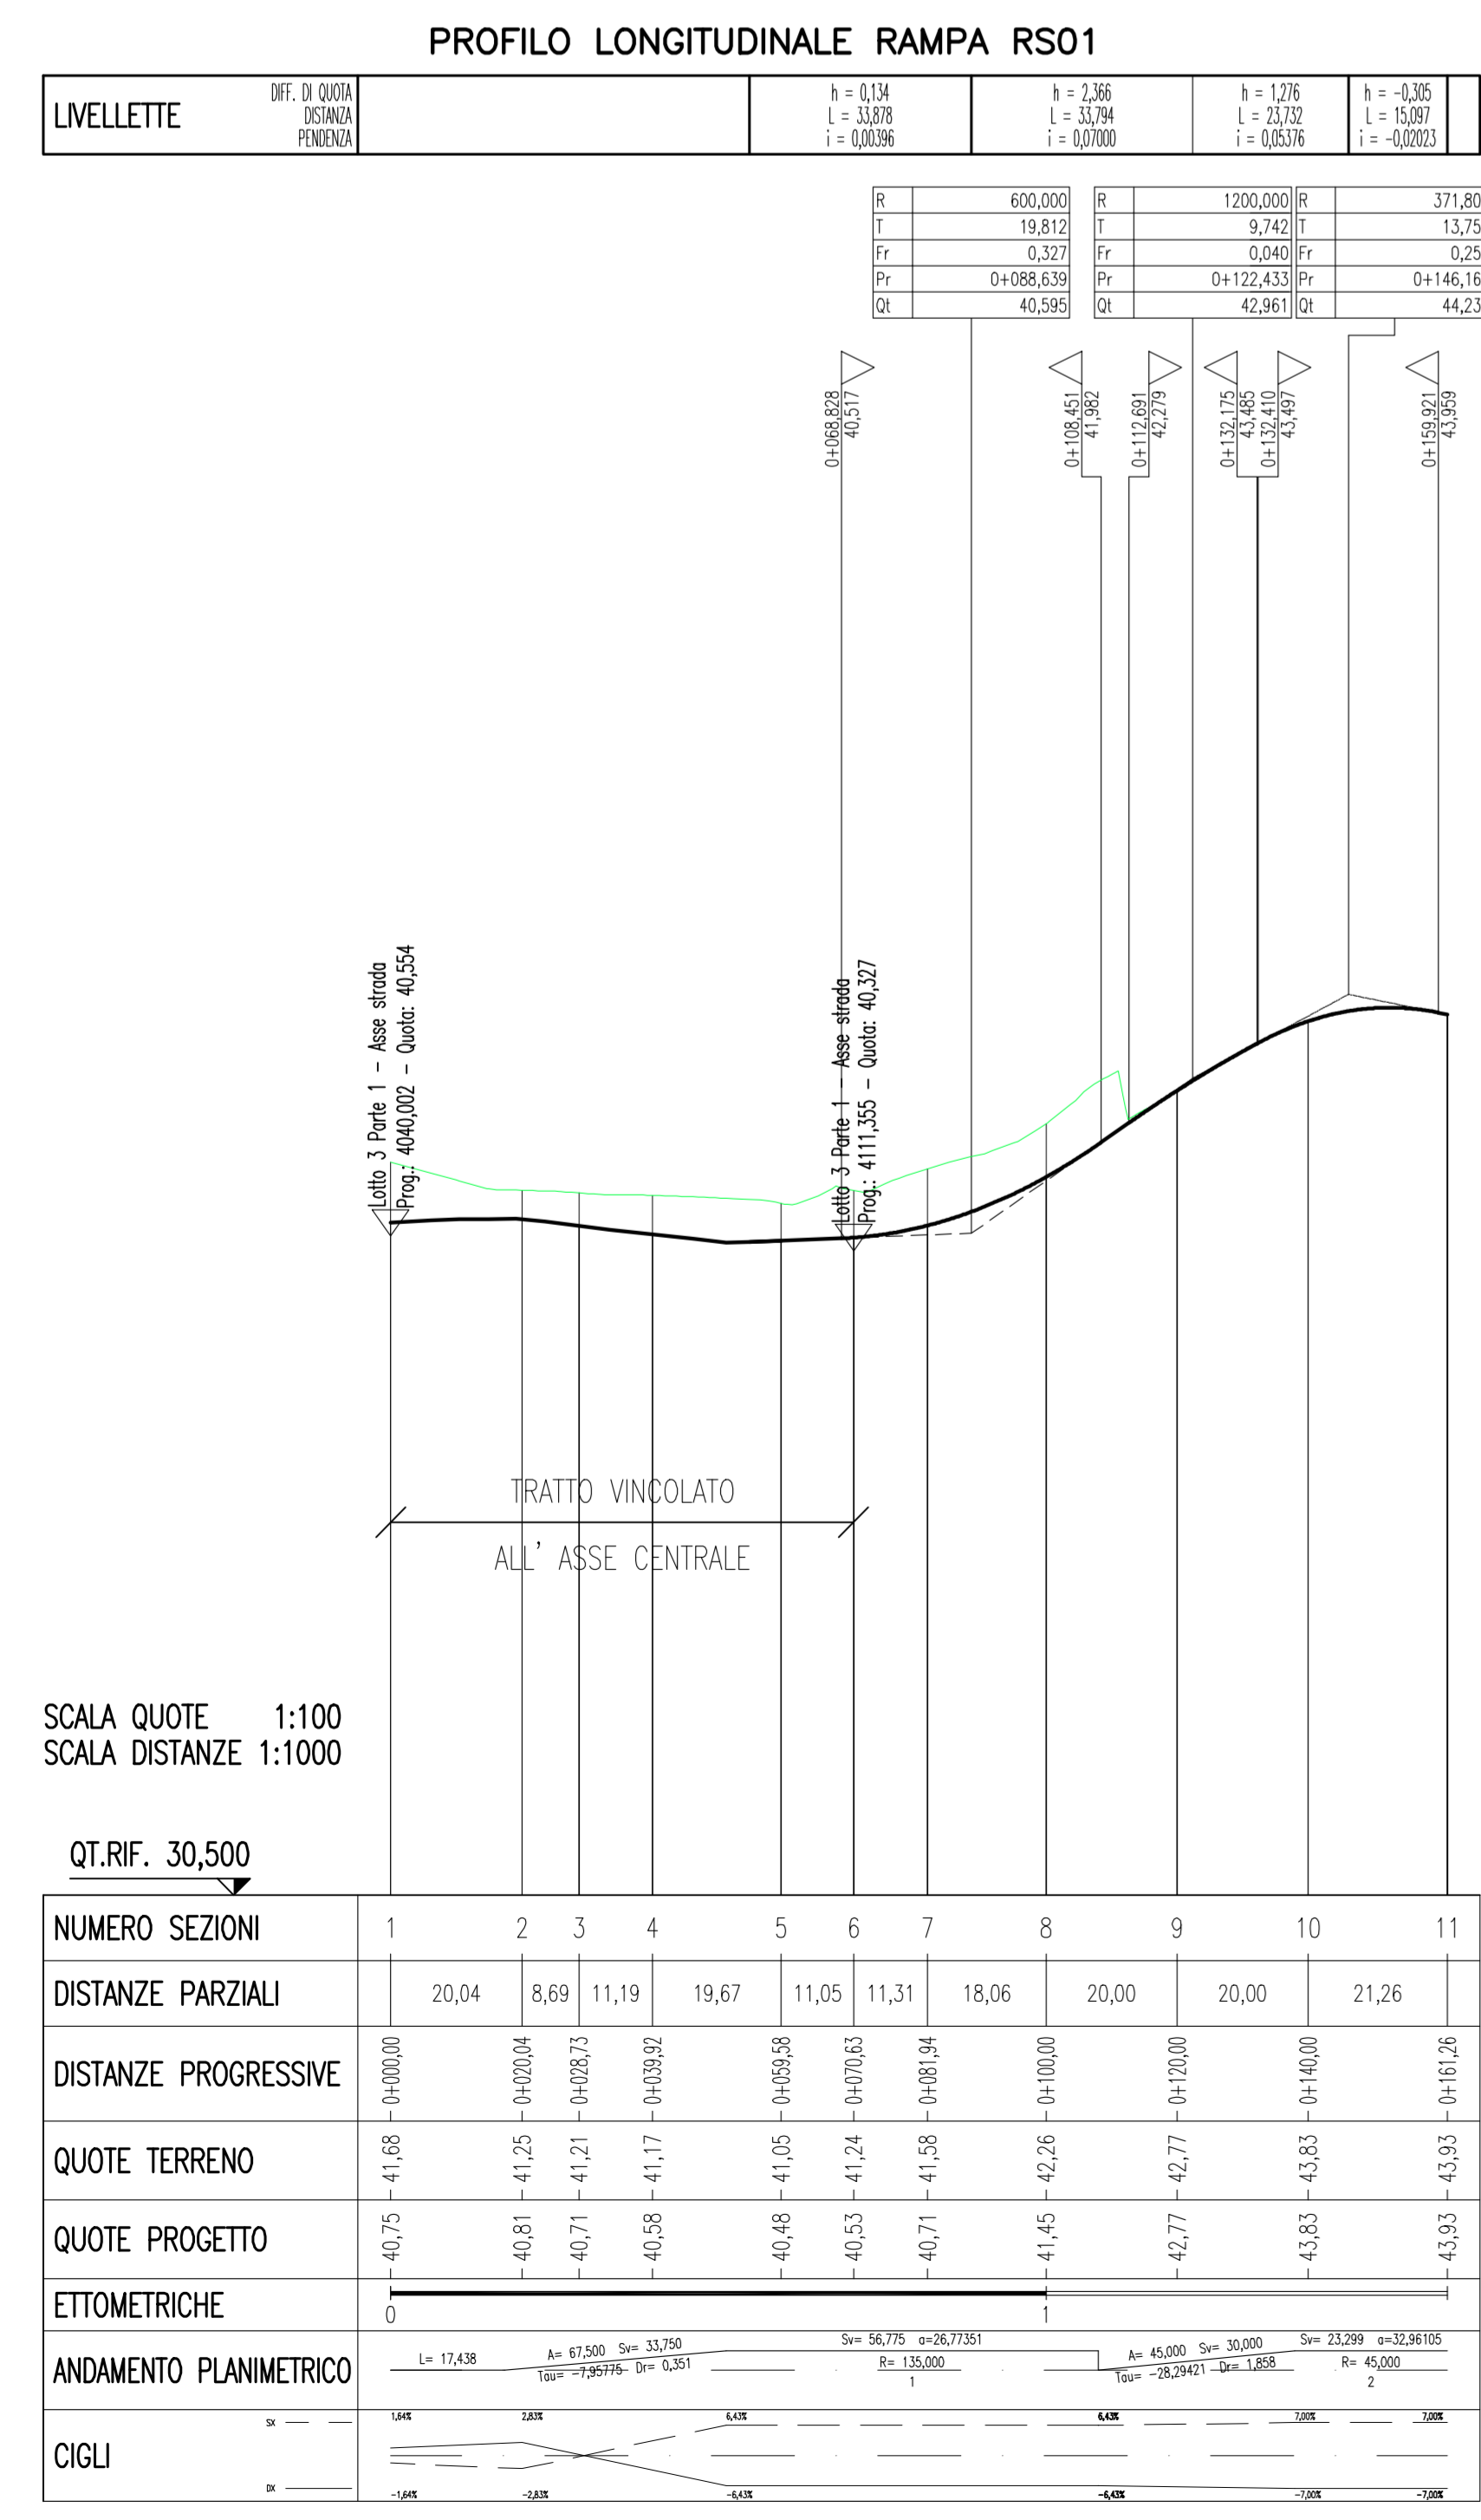

Società Autostrada Tirrenica p.A.
GRUPPO AUTOSTRADE PER ITALIA S.p.A.

AUTOSTRADA (A12) : ROSIGNANO – CIVITAVECCHIA
LOTTO 3

TRATTO: SCARLINO – GROSSETO SUD

PROGETTO DEFINITIVO

INFRASTRUTTURA STRATEGICA DI PREMINENTE INTERESSE NAZIONALE LE CUI PROCEDURE DI APPROVAZIONE SONO REGOLATE DALL' ART. 161 DEL D.LGS. 163/2006

S1 SVINCOLO DI GAVORRANO

PARTE STRADALE

PLANIMETRIA E PROFILO LONGITUDINALE

<p>IL RESPONSABILE PROGETTAZIONE SPECIALISTICA</p> <p>Ing. Massimo Giacobbi Cod. Prof. Milano N. 20740</p>	<p>IL RESPONSABILE INTEGRAZIONE PRESSIONI SPECIALISTICA</p> <p>Ing. Massimo Alf. Cod. Prof. Milano N. 20740</p>	<p>IL DIRETTORE TECNICO</p> <p>Ing. Maurizio Torrali Cod. Prof. Milano N. 16490</p>
<p>COORDINATORE GENERALE APS</p> <p>Ing. Massimo Giacobbi</p>		

<p>DETERMINAZIONE ELABORAZIONE</p> <p>codice contratto: 12121202 data: FEBBRAIO 2011</p>	<p>SCALE</p> <p>1:1000 1:1000/100</p>	<p>REVISIONE</p> <p>1</p>
---	--	----------------------------------

<p>RESPONSABILE DI CONSEGNA</p> <p>Ing. Michele Pombal Cod. Prof. Milano N. 833</p>	<p>VISTO DEL COMMITENTE</p> <p>SAT</p>	<p>VISTO DEL CONCESSIONARIO</p> <p>Ing. Massimo Giacobbi - O.I. Milano N.20740</p>
--	---	---