PIANTA PIANO TERRA

Rapp. 1:50

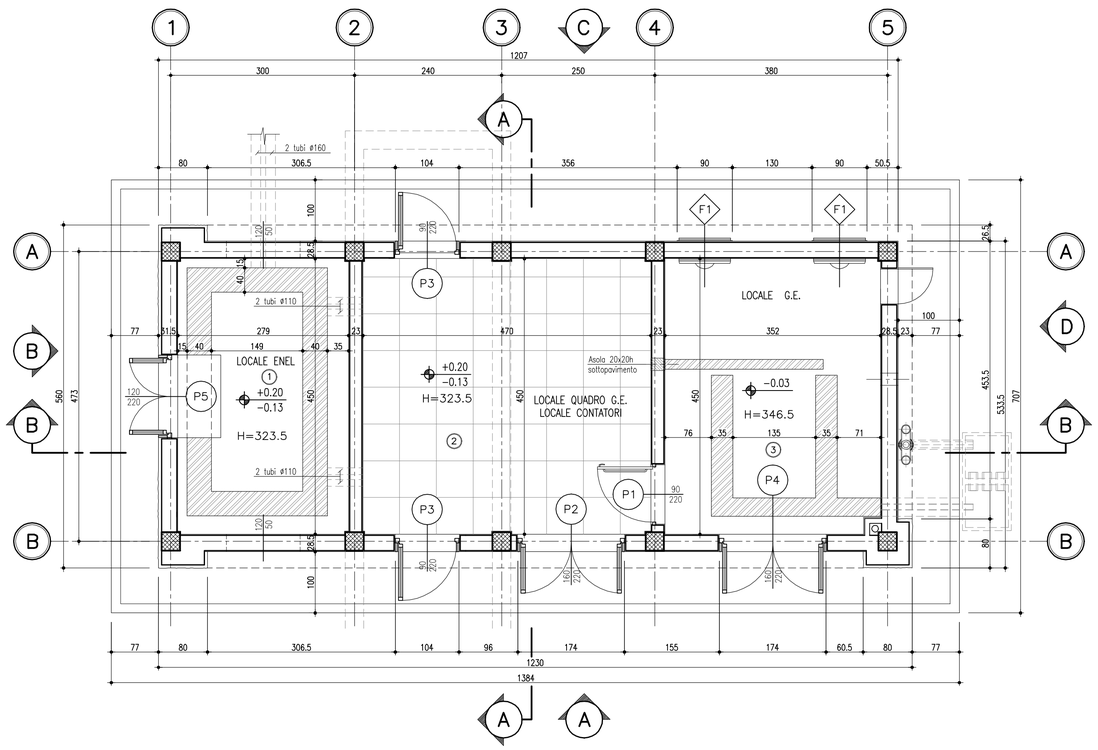

PIANTA PIANO INTERRATO

Rapp. 1:50

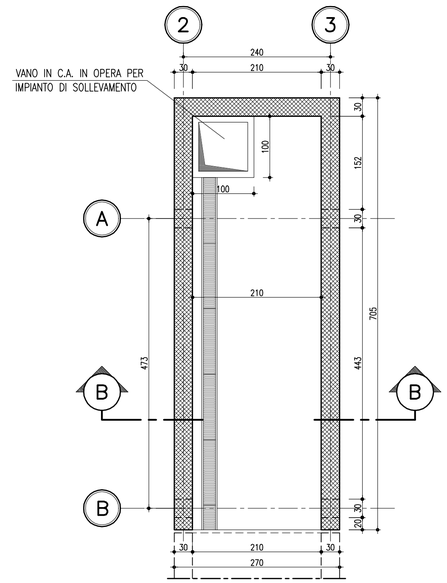

PIANTA PIANO COPERTURA

Rapp. 1:50

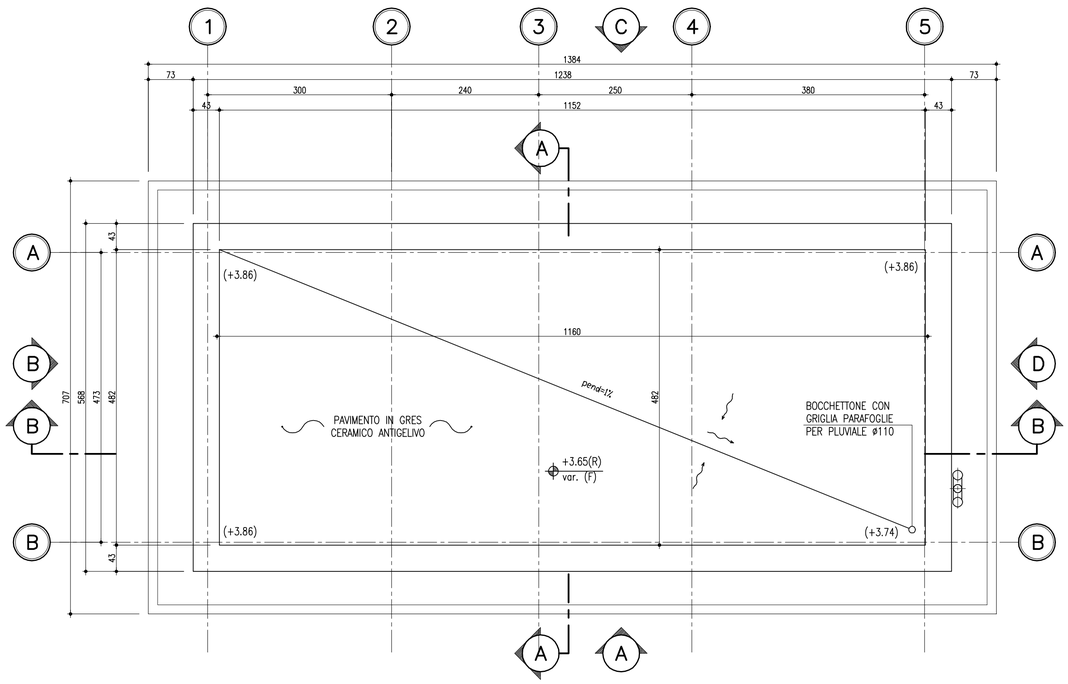

NOTE

2) LOCALE QUADRO G.E. + LOCALE CONTATORI: pavimento di tipo modulare ignifugo, antistatico, portata 1.700 Kg/mq, quota moduli = quota soglia; sottopavimento (rustico) in cemento lisciato o trattato antispolvero, quota rustico −33 cm da quota soglia; le struttura delle pareti dovrà essere tale da consentire il fissaggio di apparecchiature pesanti.
3) LOCALE G.E.: pavimento a quota −33 cm dalla soglia; il pavimento e le pareti fino ad un'altezza di cm 20 dal pavimento finito devono essere resi impermeabili al gasolio; le pareti fino ad un'altezza di cm 150 dal pavimento finito devono essere lavabili; le strutture verticali ed orizzontali del locale devono essere REI 120; le struttura delle pareti dovrà essere tale da consentire il fissaggio di apparecchiature pesanti.

NOTE
- Gli impianti elettrici interni dei locali 2 e 3 saranno eseguiti in vista a cura dell'installatore del gruppo elettrogeno;
- Tutte le asole dovranno distare dalle pareti perimetrali circa cm 5 in quanto le canalizzazioni interne cui si raccorderanno saranno dotate di telai di copertura in lamiera striata spessore 3−4 mm;
- Tutte le canalizzazioni (fondo e pareti) saranno rese impermeabili al gasolio;
- A lavori ultimati ed installazioni eseguite tutte le aperture per canalizzazioni eseguite nel locale 3 dovranno essere sigillate per la tenuta al gasolio ed alla propagazione degli incendi;
- Dovrà essere prodotta la documentazione tecnica atta a comprovare la conformità delle opere realizzate alla normativa antincendio vigente riferita alle strutture del locale 3.

NOTE GENERALI

- TUTTE LE DIMENSIONI SONO ESPRESSE IN CENTIMETRI
- TUTTE LE QUOTE ALTIMETRICHE E LE COORDINATE SONO ESPRESSE IN METRI
- LE QUOTE ESPRESSE SONO DI PROGETTO

TABELLA FINITURE

LOCALI		PAVIMENTI						ZOCCOLI			PARETI			SOFFITTI		
		GRES SMALTATO BIANCO LUCIDO MOD. 30x30	GRES SMALTATO BIANCO SEMIOPACO MOD.20x20	GRES ROSSO 7.5X15	MODULARE SOPRAELEVATO 60X60	RIVESTIMENTO GRADINI IN GOMMA	PAVANTO RUSTICO TRATTATO ANTISPOLVERO	SOTTOPAVIMENTO IMPERMEABILIZZATO	GRES CERAMICO	GRES ROSSO 7.5x15cm (3 FILE H=28.5cm)	GOMMA	RISVOLTO IMPERMEABILIZZAZIONE H=25cm	INTONACO CIVILE SP.1.5 cm	MAIOLICA SMALTATA H=2.20m	IDROPITTURA PER INTERNI	IDROPITTURA PER ESTERNI	RASATURA E TINTEGGIATURA	INTONACO CIVILE SP.1.5 cm	TINTEGGIATURA A TEMPERA	CONTROSOFFITTO IN FIBRE MINERALI	RASATURA E TINTEGGIATURA	CEMENTO A FACCIA VISTA
01	LOCALE ENEL			■			■		■	■			■	■				■	■			
02	LOC. QUADRO G.E.-CONTATORI				■	■				■				■					■			
03	LOCALE G.E.			■			■		■	■			■	■				■	■			

N. B. PER ALTRE SPECIFICHE VEDI NOTE

Società Autostrada Tirrenica p.A.
GRUPPO AUTOSTRADE PER L'ITALIA S.p.A.

AUTOSTRADA (A12) : ROSIGNANO – CIVITAVECCHIA

LOTTO 3

TRATTO: SCARLINO – GROSSETO SUD

PROGETTO DEFINITIVO

INFRASTRUTTURA STRATEGICA DI PREMINENTE INTERESSE NAZIONALE LE CUI PROCEDURE DI APPROVAZIONE SONO REGOLATE DALL' ART. 161 DEL D.LGS. 163/2006

S9 – BARRIERA DI ESAZIONE DI GROSSETO

PARTE STRADALE

FABBRICATO CABINA ELETTRICA
PIANTA PIANO TERRA E PIANO COPERTURA

IL RESPONSABILE PROGETTAZIONE SPECIALISTICA	IL RESPONSABILE INTEGRAZIONE PRESTAZIONI SPECIALISTICHE	IL DIRETTORE TECNICO
Ing. Fulvio Di Taddeo Ord. Ingg. Teramo N.368	Ing. Alessandro Alfi Ord. Ingg. Milano N. 20015	Ing. Maurizio Torresi Ord. Ingg. Milano N. 16492
RESPONSABILE UFFICIO SVE/PCM	COORDINATORE GENERALE APS	RESPONSABILE DIREZIONE SVILUPPO INFRASTRUTTURE

RIFERIMENTO ELABORATO	DIRETTORIO		FILE		DATA:	REVISIONE	
	codice commessa	N.Prog.	unita'	n. progressivo		n.	data
–	1212	12	02	PCM035	FEBBRAIO 2011		
–					SCALA: 1:50		

spea autostrade ingegneria europea

ELABORAZIONE GRAFICA A CURA DI :

ELABORAZIONE PROGETTUALE A CURA DI :

CONSULENZA A CURA DI :

IL RESPONSABILE UFFICIO/UNITA' : Ing. Fulvio Di Taddeo– O.I. Teramo N.368

RESPONSABILE DI COMMESSA	VISTO DEL COMMITTENTE	VISTO DEL CONCEDENTE
Ing. Michele Parrella Ord. Ingg. Avellino N. 933 COORDINATORE OPERATIVO DI PROGETTO		

IL PRESENTE DOCUMENTO NON POTRA' ESSERE COPIATO, RIPRODOTTO O ALTRIMENTI PUBBLICATO, IN TUTTO O IN PARTE, SENZA IL CONSENSO SCRITTO DELLA SOC. AUTOSTRADE PER L'ITALIA S.P.A. OGNI UTILIZZO NON AUTORIZZATO SARA' PERSEGUITO A NORMA DI LEGGE.
THIS DOCUMENT MAY NOT BE COPIED, REPRODUCED OR PUBLISHED, EITHER IN PART OR IN ITS ENTIRETY, WITHOUT THE WRITTEN PERMISSION OF SOC. AUTOSTRADE PER L'ITALIA S.P.A. UNAUTHORIZED USE WILL BE PROSECUTED BY LAW.