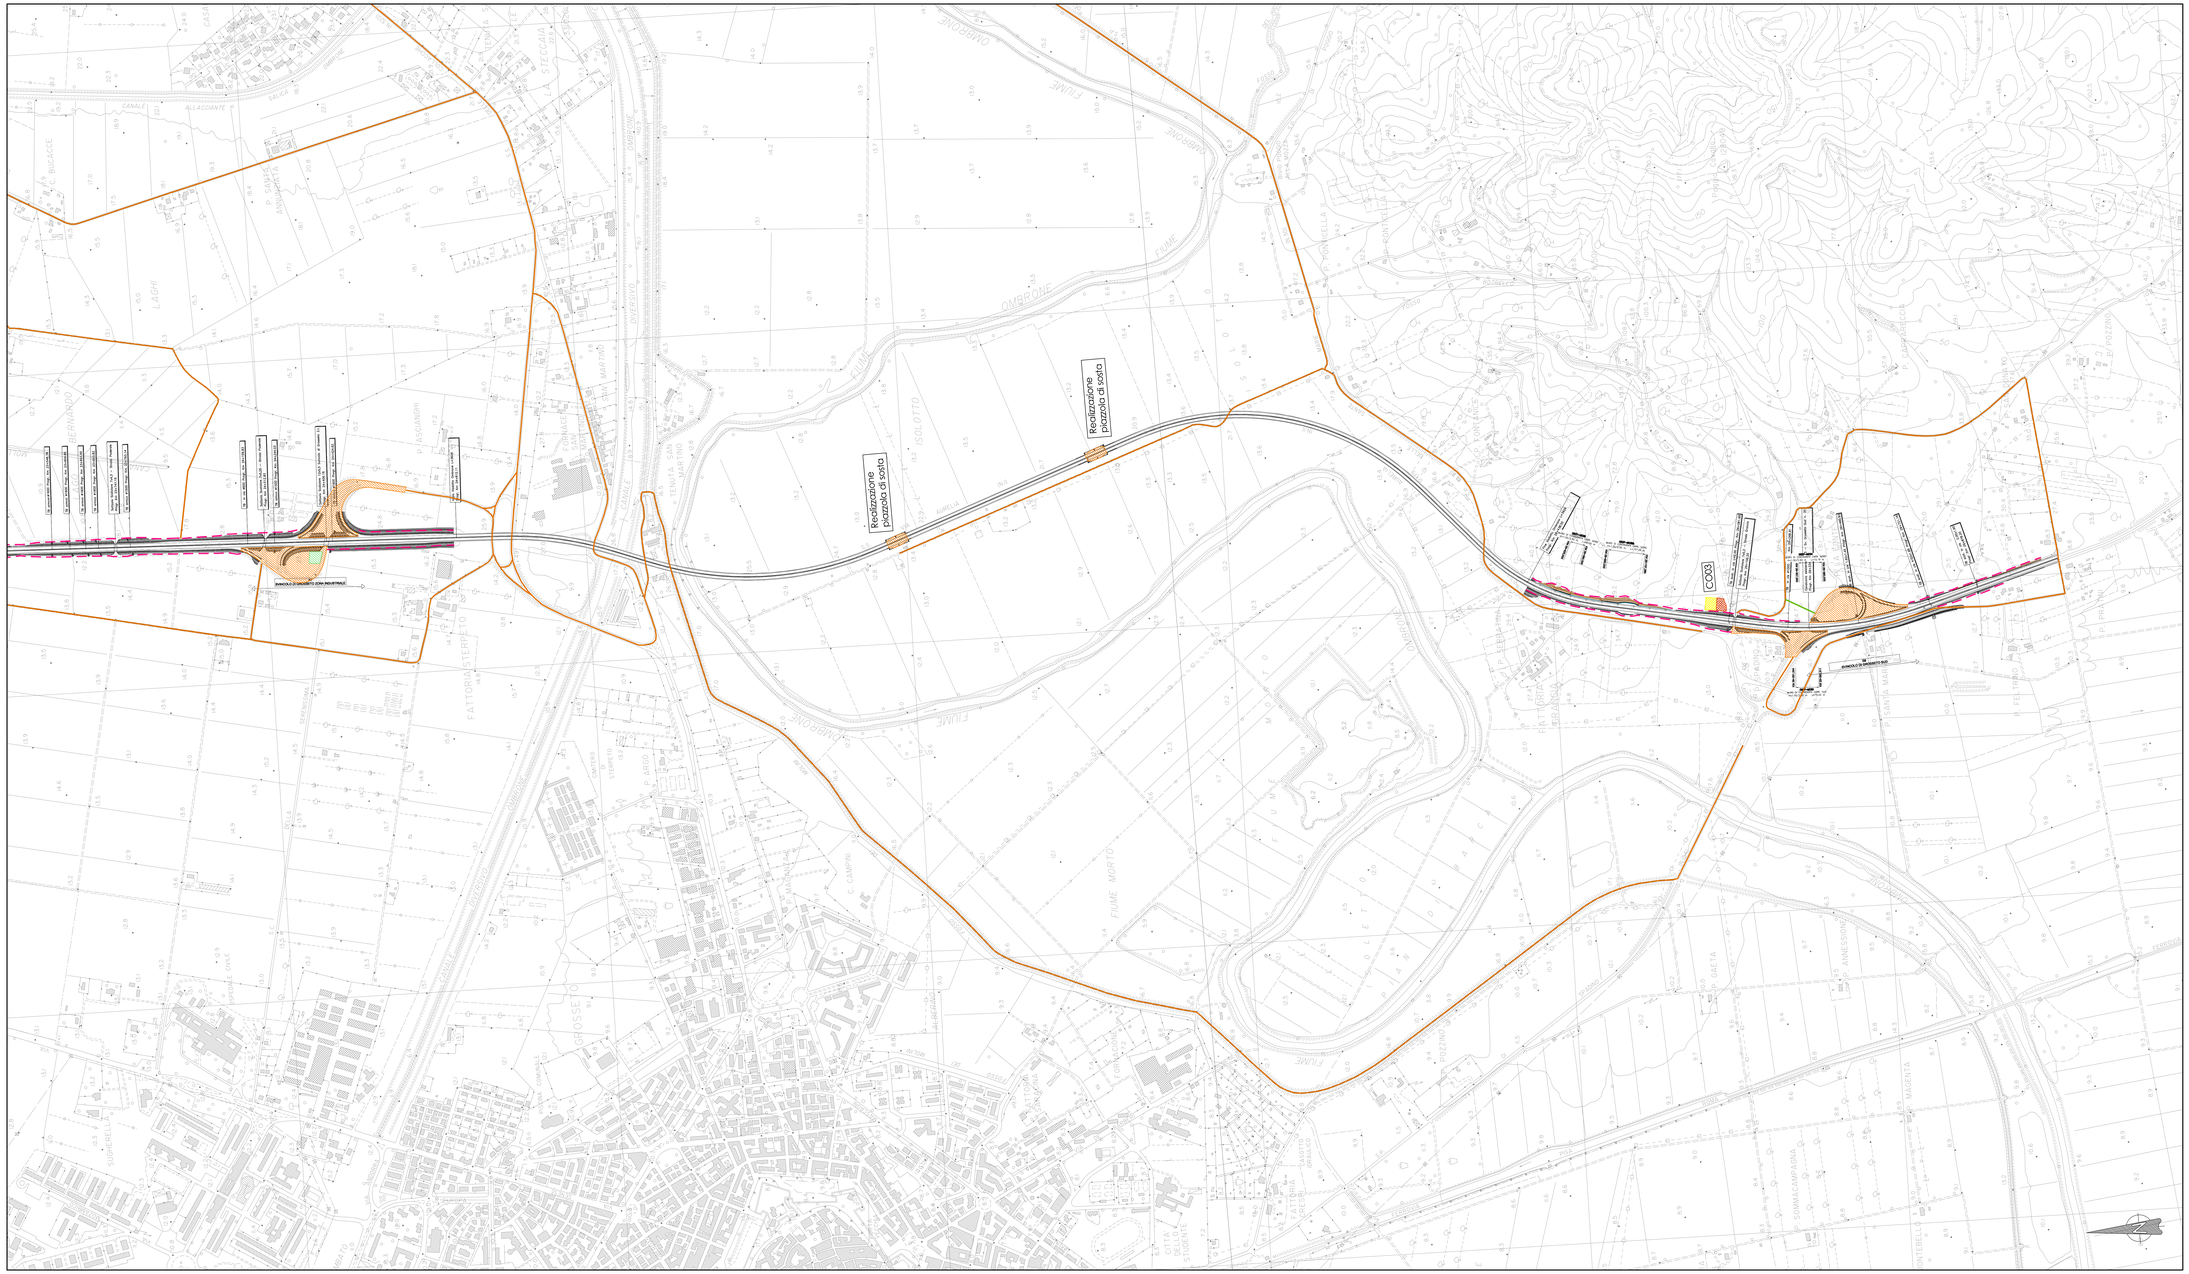

LEGENDA

- CAMPI BASE
- CANTIERI OPERATIVI
- AREE PER LA CARATTERIZZAZIONE
- AREE ALL'INTERNO DEI LUOGHI DI LAVORAZIONE CANTIERE
- AREE DI SUPPORTO
- IMPIANTO ASFALTI
- IMPIANTO CLS
- VIABILITA' LOCALE ESISTENTE
- VIABILITA' DI SERVIZIO (COSTRUITE EX-NOVO)
- PISTE ALL'INTERNO DEI LUOGHI DI LAVORAZIONE/CANTIERI
- PISTE ALL'INTERNO DEI LUOGHI DI LAVORAZIONE/CANTIERI CON POSSIBILE UTILIZZO ESCLUSIVAMENTE ANTECEDENTE ALL'ESECUZIONE DEL RILEVATO
- VC — VASCHE PER LAVAGGIO AUTOMEZZI

SAT

Società Autostrada Tirrenica p.A.
GRUPPO AUTOSTRADE PER L'ITALIA S.p.A.

AUTOSTRADA (A12) : ROSIGNANO – CIVITAVECCHIA
LOTTO 3

TRATTO: SCARLINO – GROSSETO SUD

PROGETTO DEFINITIVO

INFRASTRUTTURA STRATEGICA DI PREMINENTE INTERESSE NAZIONALE LE CUI PROCEDURE DI APPROVAZIONE SONO REGOLATE DALL' ART. 161 DEL D.LGS. 163/2006

CN – FASI COSTRUTTIVE E CANTIERIZZAZIONE

AREE DI CANTIERE CAVE DEPOSITI
PLANIMETRIA UBICAZIONE CANTIERI E VIABILITA' DI CANTIERE
TAV. 4 DI 4

IL RESPONSABILE PRODUZIONE SPECIALISTICA	IL RESPONSABILE INTEGRAZIONE PRESTAZIONI SPECIALISTICHE	IL DIRETTORE TECNICO
Geom. Maurizio Pieboni Ord. Geom. Prov. Milano N. 8574 RESPONSABILE UFFICIO GAP	Ing. Alessandro Arfi Ord. Ing. Milano N. 20915 COORDINATORE GENERALE APS	Ing. Maurizio Tomasi Ord. Ing. Milano N. 13462 RESPONSABILE FUNZIONE DSI

RIFERIMENTO ELABORATO	UNITÀ	FASE	N. ORDINATORE	DATA	REVISIONE N.	REVISIONE DATA
	codice commessa: 1212	APP2	204	OTTOBRE 2010		
				SCALA 1:5000		

spea ingegneria europea		
CONSULENZA A CURA DI:	IL RESPONSABILE UFFICIO GAP A CURA DI:	
	IL RESPONSABILE SPECIALISTICO	Geom. Maurizio Pieboni

RESPONSABILE DI COMMESSA	VISTO DEL COMMITTENTE	VISTO DEL CONCEDENTE
Ing. Michele Pomelli Ord. Ing. Avellino N. 923 COORDINATORE OPERATIVO DI PROGETTO	SAT	

I PRESENTI DISEGNI SIA NON CORE OPERE, SPROFITTI A ALTRUNI PUBBLICHE, IN TUTTO O IN PARTE, SONO L'ORIGINALE DEPOSITO DELLA SOC. AUTOSTRADE PER L'ITALIA S.P.A. CHE VIETA LA LORO COPIA, DIVULGAZIONE ED UTILIZZAZIONE SENZA AUTORIZZAZIONE SCRITTA. GLI ELABORATI SONO TUTELATI AI SENSI DELLA LEGGE SUL DIRITTO D'AUTORE.